



WIDOK 1

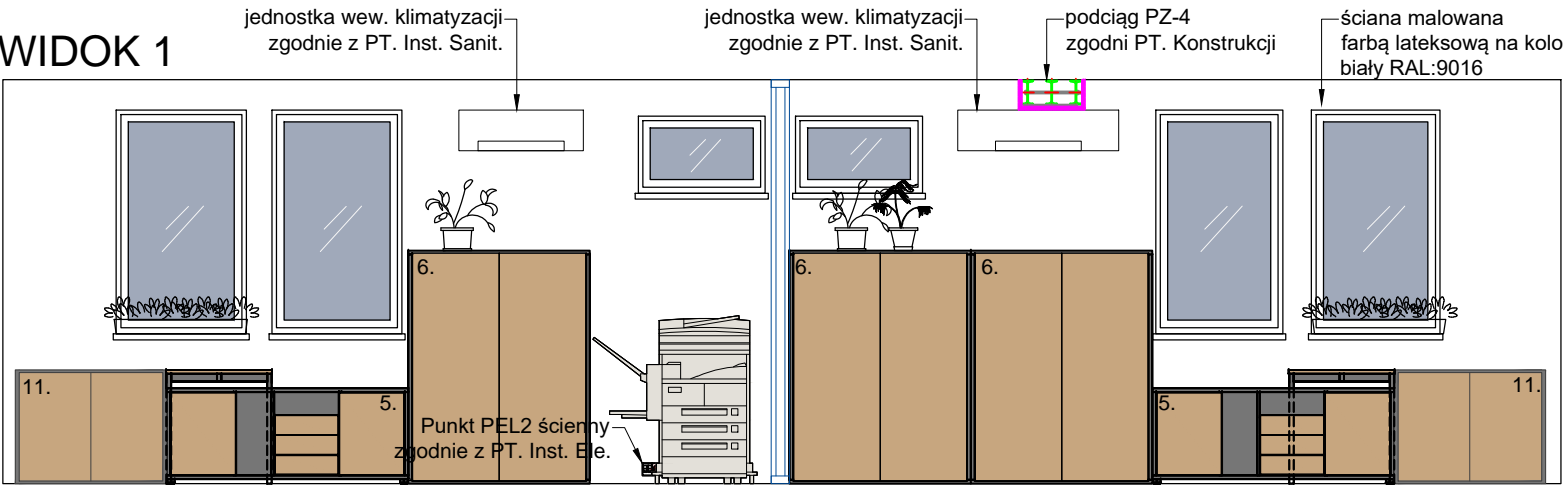


ściany działowa GK gr. 7,5cm (płyta GK 1,25cm, profil C50+materiał izolacyjny - wełna mineralna, płyta GK 1,25cm) np. Siniat Nida ściana, system 75A50/ZWYKŁA lub równoważny


WIDOK 2

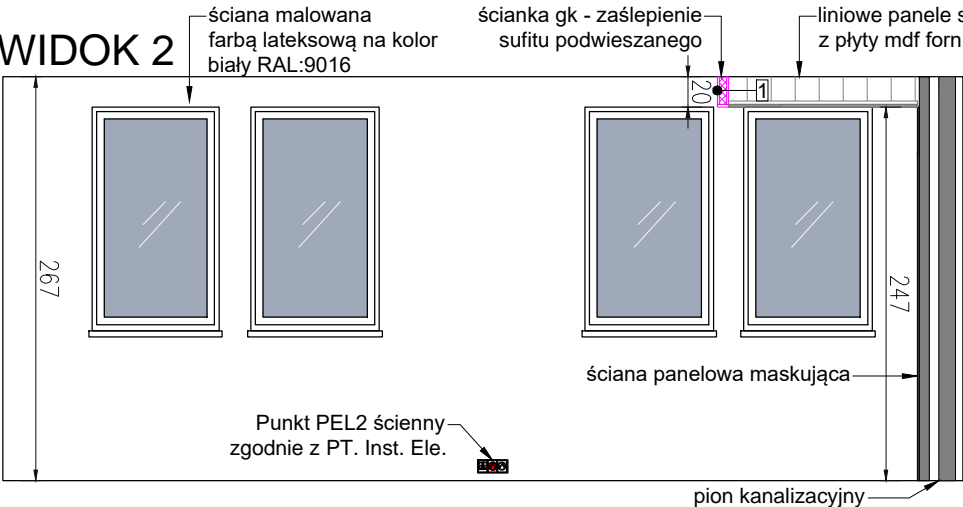

WIDOK 4

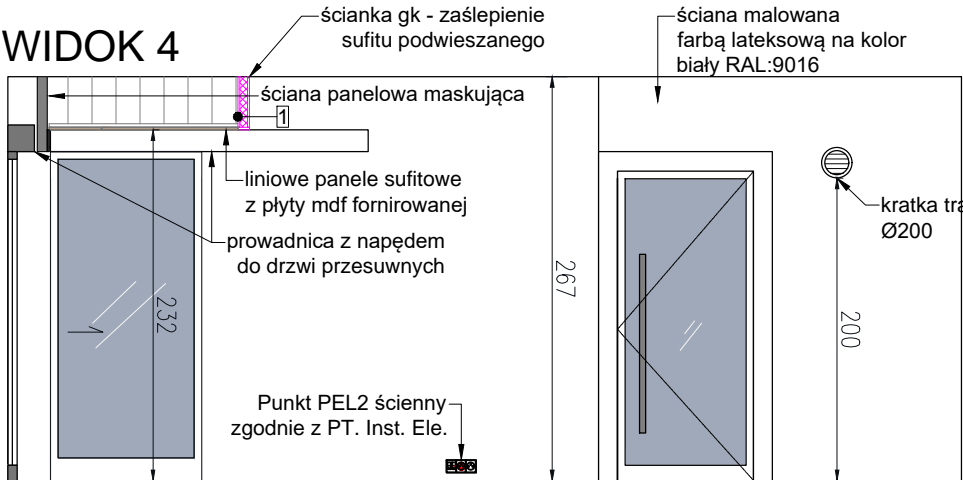

WIDOK 3

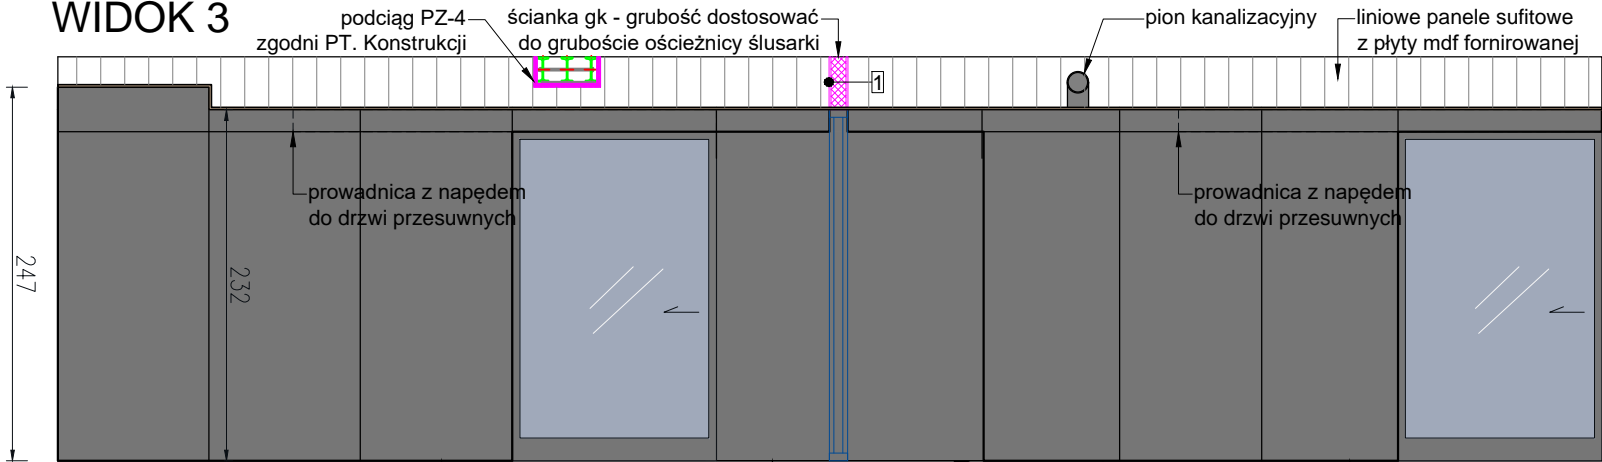


Ściana panelowa - maskująca, kolor RAL 9004. Należy zapewnić możliwość otwarcia pokrywy napędu, min. wymagana szer. potrzebna do otwarcia pokrywy wynosi 29,5cm np. Barpan B100+ lub równoważna


ściana malowana farbą lateksową na kolor: RAL 9004

Ściana panelowa - maskująca, kolor RAL 9004. Należy zapewnić możliwość otwarcia pokrywy napędu, min. wymagana szer. potrzebna do otwarcia pokrywy wynosi 29,5cm np. Barpan B100+ lub równoważna

WIDOK 14

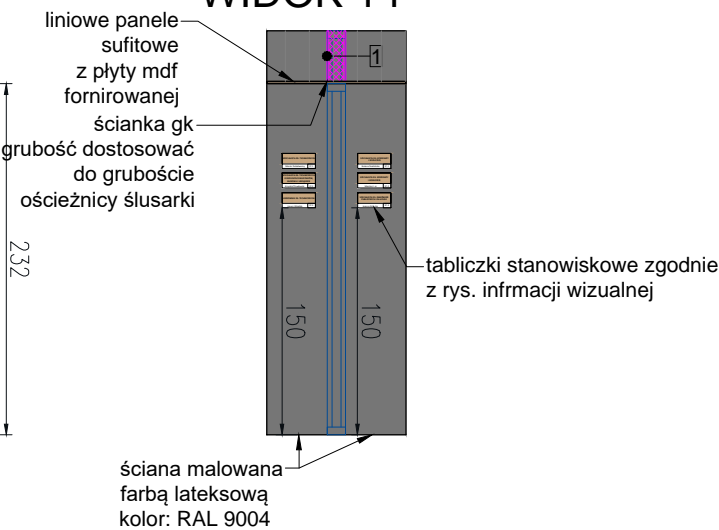

WIDOK 13

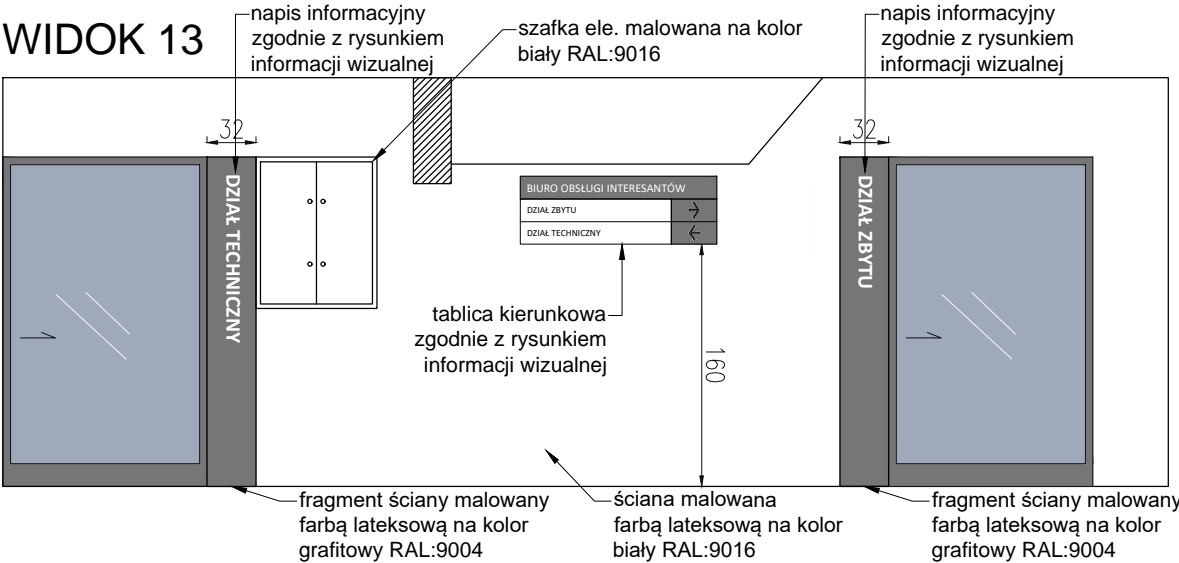

PRZEBUDOWA POLEGAJĄCA NA ZMIANIE UKŁADU FUNKcjONALNEGO CZĘŚCI PARTERU NA POTRZEBY BIURA OBSŁUGI INTERESANTÓW W BUDYNKU ZAKŁADU WODOCIĄGÓW I KANALIZACJI.			
PW do sprawdzenia	lipiec 2020	architektura	1:50
MMA Marta Miller Architekti ul. Kazimierza Królewicza 21/24 71-552 Szczecin tel. 600075867 NIP: 851 260 95 24			
MMA			
mgr inż. arch. Anita Wojewoda nr upr. 14ZPOIA/OKK/2010			
mgr inż. arch. Marta Miller upr.nr/licence 21/ZPOIA/OKK/2010			
Zakład Wodociągów i Kanalizacji Police Sp. z o.o. Ul. Grzybowska 50, 72-010 Police dz. nr 2647/3 obręb 0015 Police			
Ul. Grzybowska 50 72-010 Police			
adres inwestycji			
sprawdzający			
tabliczki stanowiskowe zgodnie z rys. informacji wizualnej			
WIDOK 1,2,3,4,13,14_SALA OBSŁUGI INTERESANTÓW			
A11			
nr rys./num.			