Kołłątaja 29-35 - elewacja frontowa

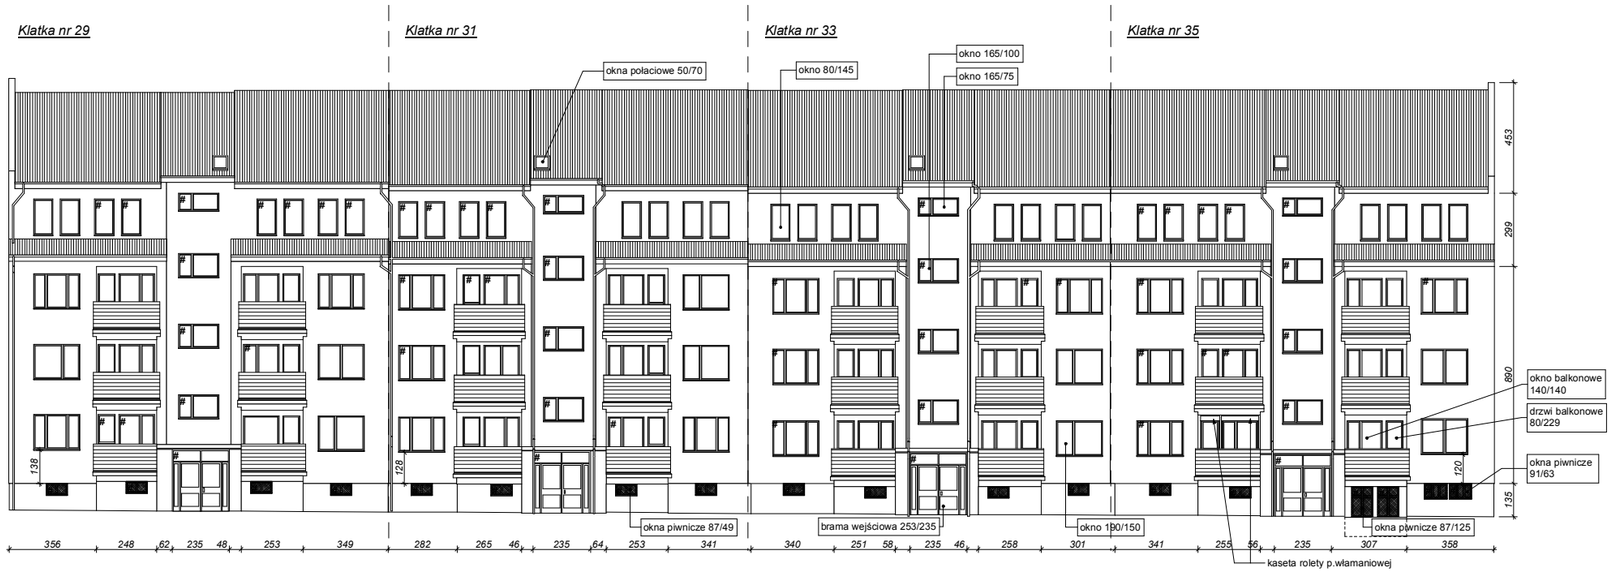

Kołłątaja 29-35 - elewacja boczna 1

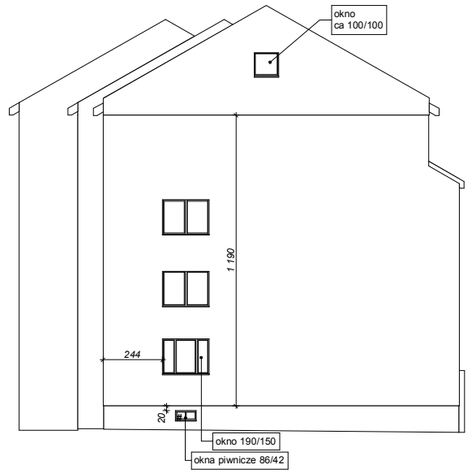

Kołłątaja 29-35 - elewacja tylna

Kołłątaja 29-35 - elewacja boczna 2

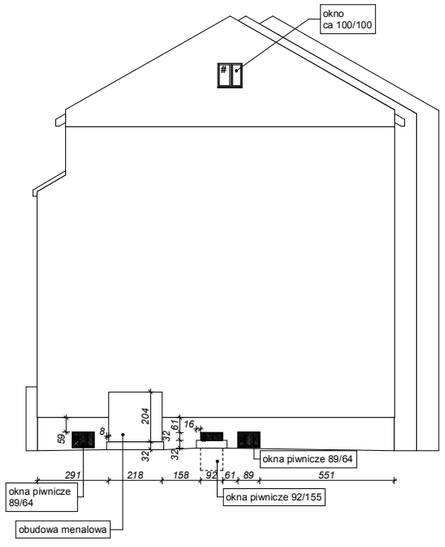

UWAGA:

- na inwentaryzacji elewacji, w ramkach podano powtarzalne wymiary ościeży otworów okiennych i drzwiowych; otwory niepowtarzalne opisano szczegółowo
- wszystkie wymiary sprawdzić na budowie

OZNACZENIA:

\# - okno / drzwi zalecane do wymiany

/ - rysy

INWENTARYZACJA:

ELEWACJE

INWESTYCJA:	Termomodernizacja budynku mieszkalnego wielorodzinnego
ADRES INWESTYCJI:	ul. Kołłątaja 29-35, Police, dz. nr 2034/2 obręb 0010
INWESTOR :	ZGKiM w Policach, ul. Bankowa 18, 72-010 Police

	OPRACOWAŁ:	nr upr.	podpisy
ARCHITEKTURA gł. projektant:	mgr inż. arch. Miłosz STACHERA	11/2POM/2009	

PRACOWNIA PROJEKTOWA MILO

www.milo7.pl , pracownia@milo7.pl
ul. Sowińskiego 24 , 70-236 Szczecin
telifax 914319926 , kom. 600331884

DATA:	07.2016
SKALA:	1:100
NR RYS.:	I/1.1