



Załącznik nr 1
do Uchwały Nr XXX/238/08
Rady Miejskiej w Policach
Z dnia 28.10.2008 r.

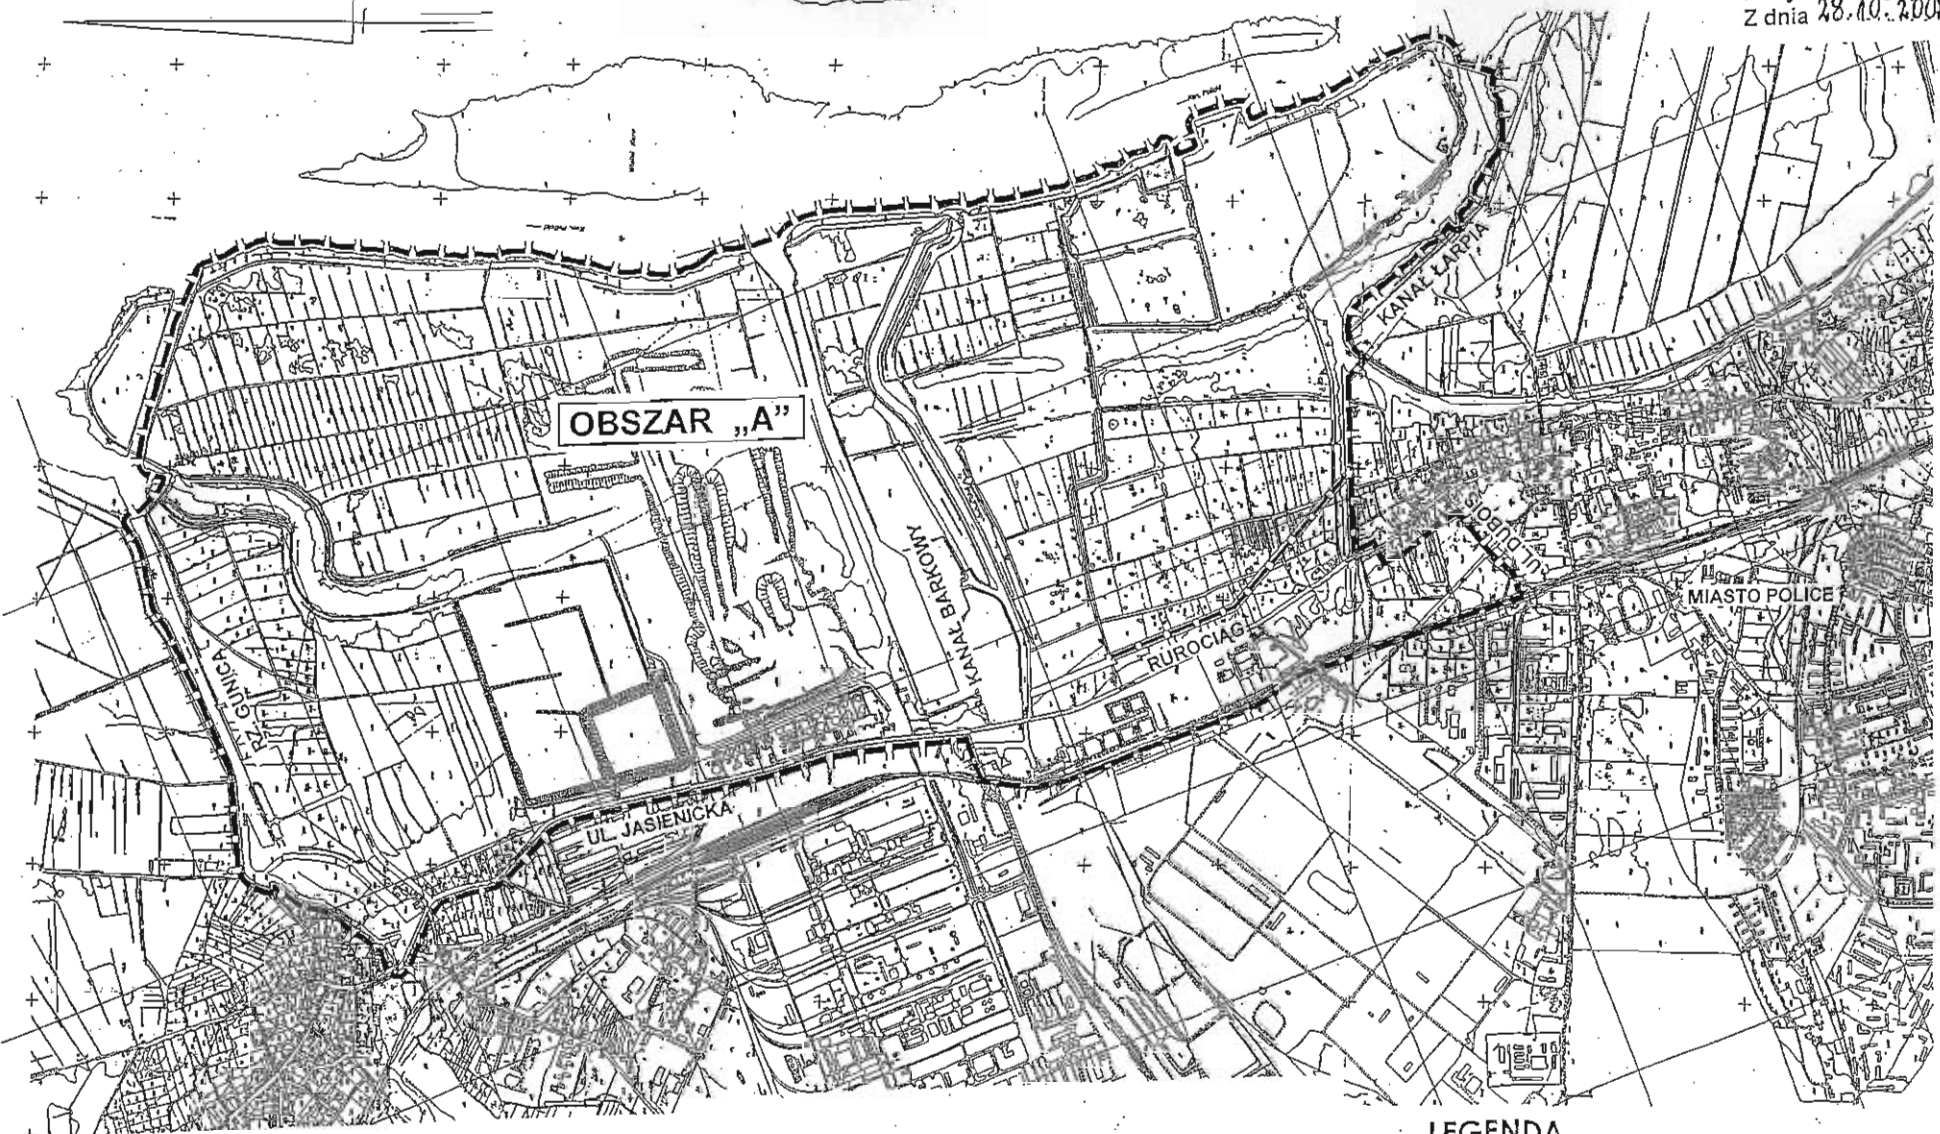

LEGENDA

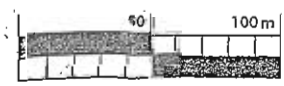


SKALA 1: 20 000



GRANICE OBSZARU
OBJĘTEGO PLANEM

Załącznik nr 2
do Uchwały Nr XXX/238/08
Rady Miejskiej w Policach
Z dnia 28.10.2008 r.

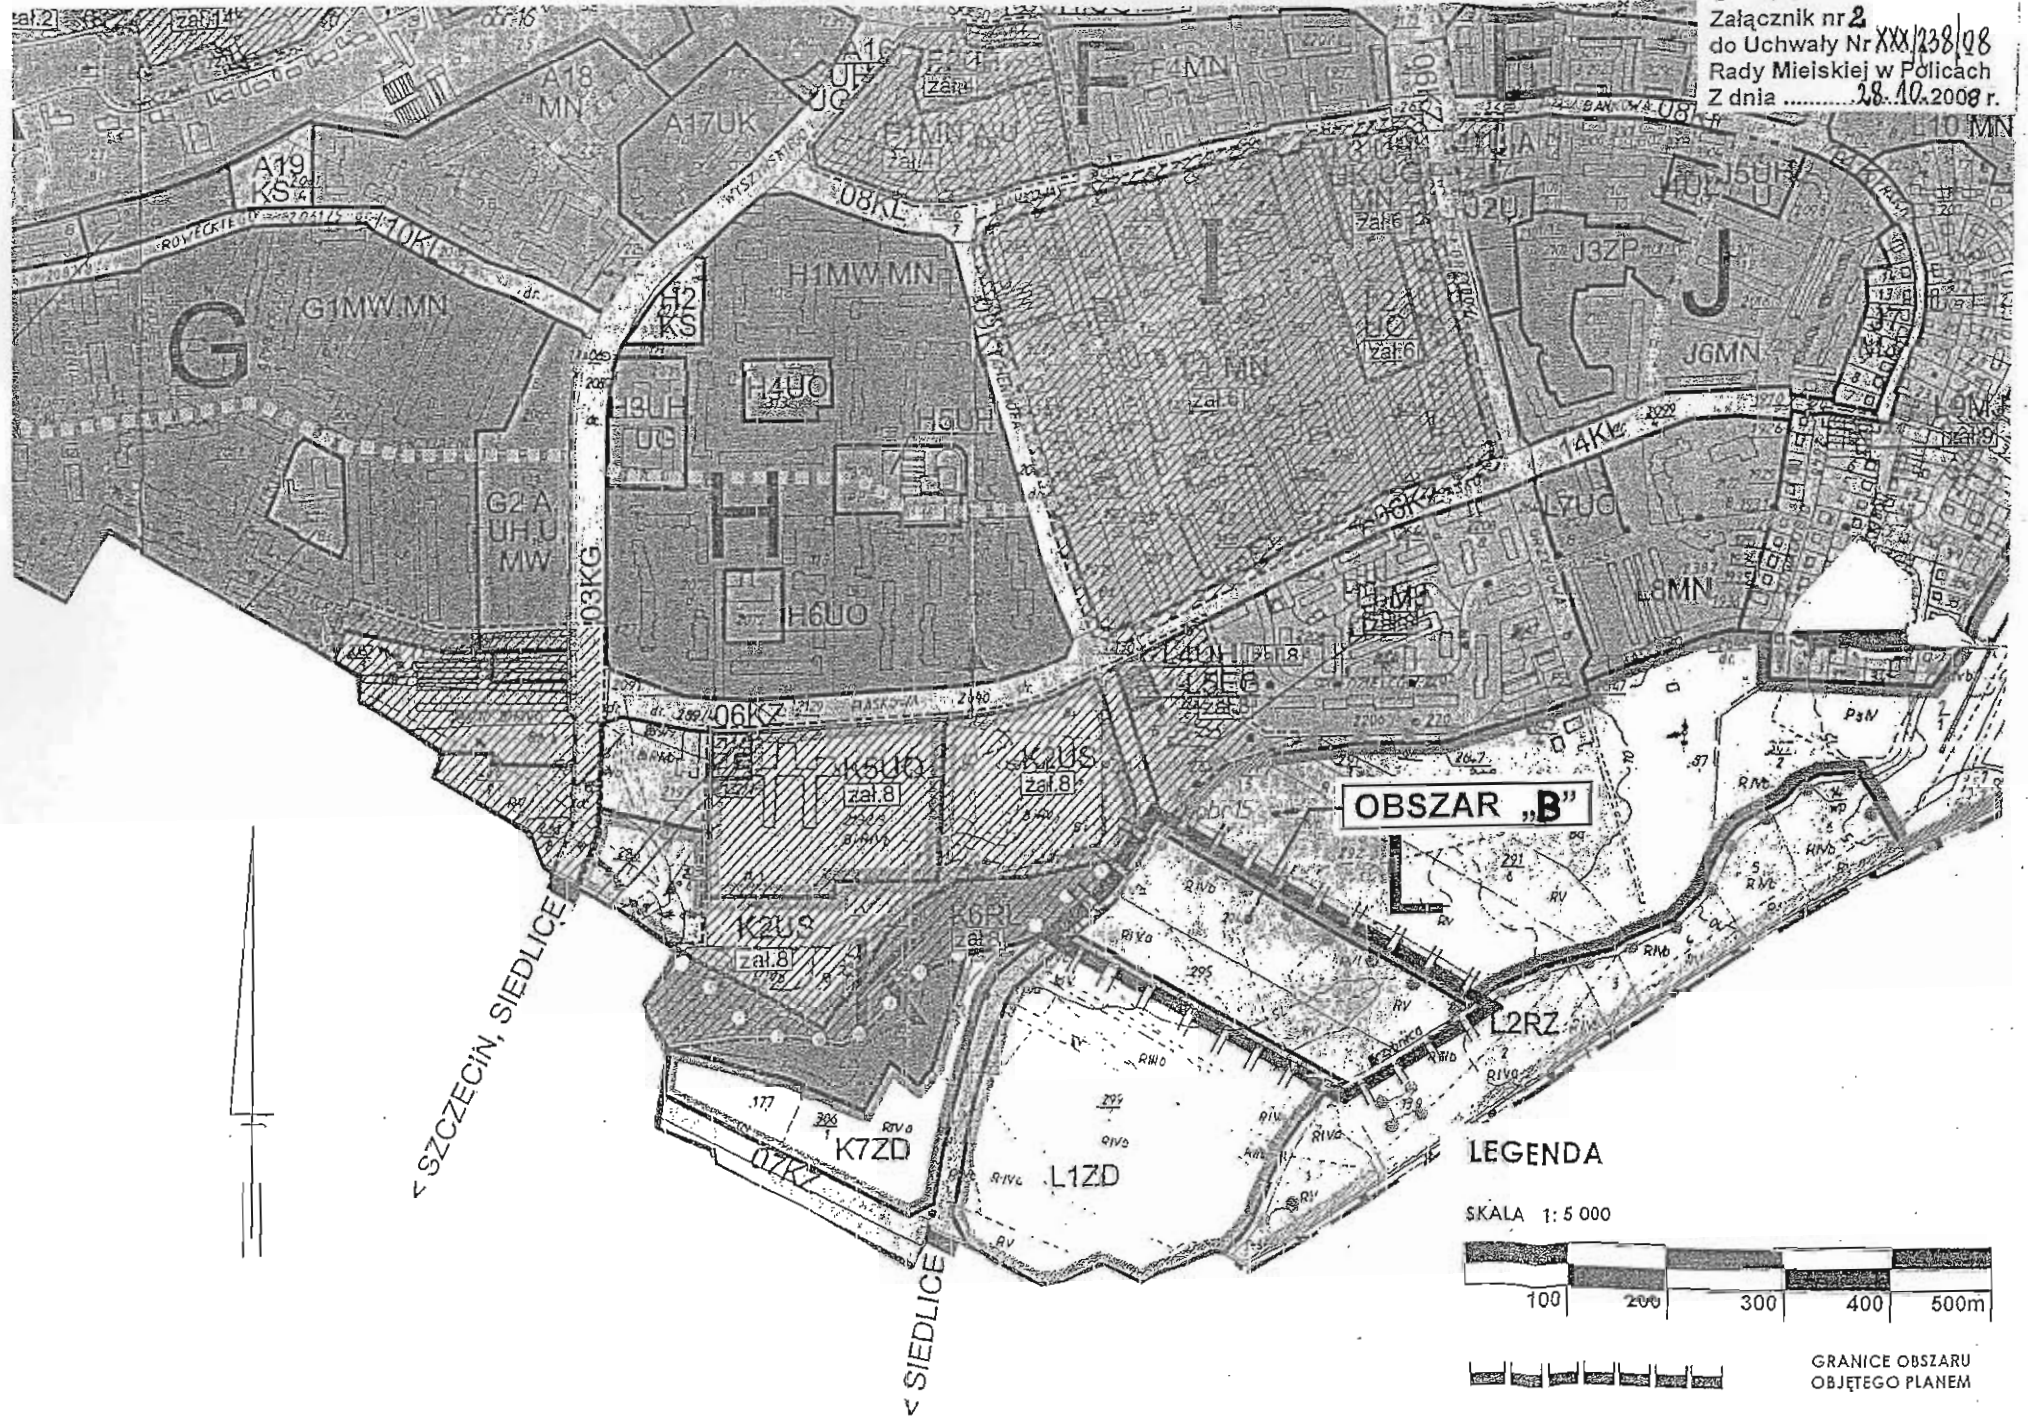


OBSZAR "B"

< SZCZECIN, SIEDLICE

< SIEDLICE


LEGENDA

SKALA 1: 5 000

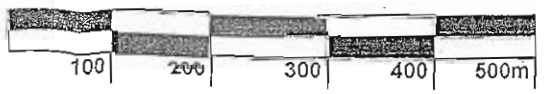


GRANICE OBSZARU
OBJĘTEGO PLANEM

Załącznik nr 1
do Uchwały Nr XXX/238/08
Rady Miejskiej w Policach
Z dnia 28.10.2008 r.

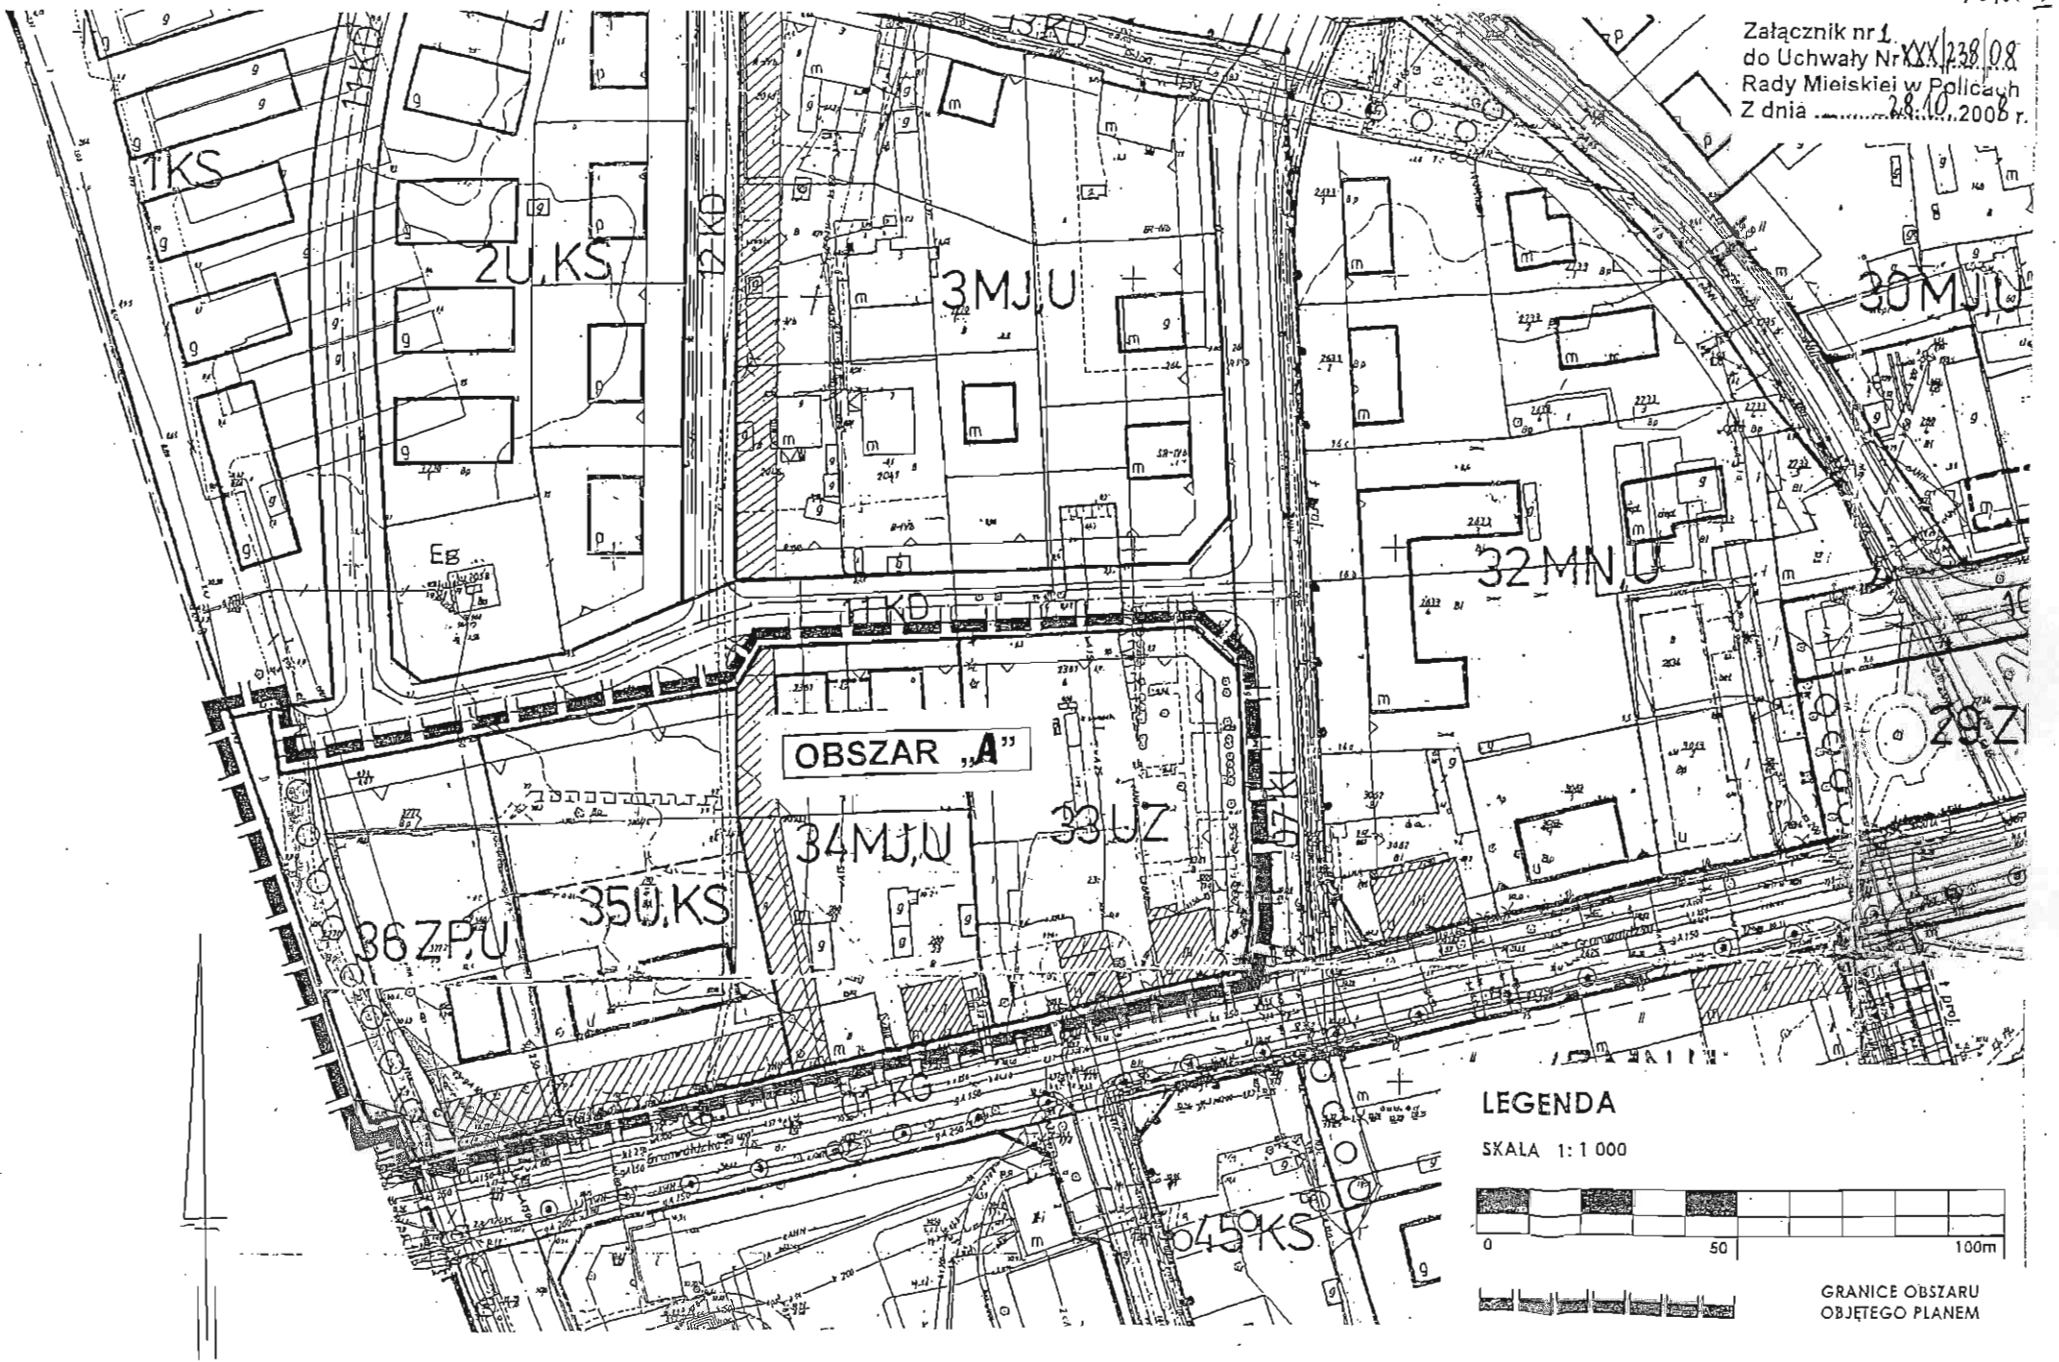


LEGENDA

SKALA 1:1000

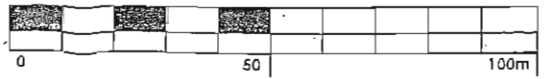

GRANICE OBSZARU
OBJĘTEGO PLANEM

Załącznik nr 2
Do Uchwały Nr XXX/238/08
Rady Miejskiej w Policach
z dnia 28.10.2008r.

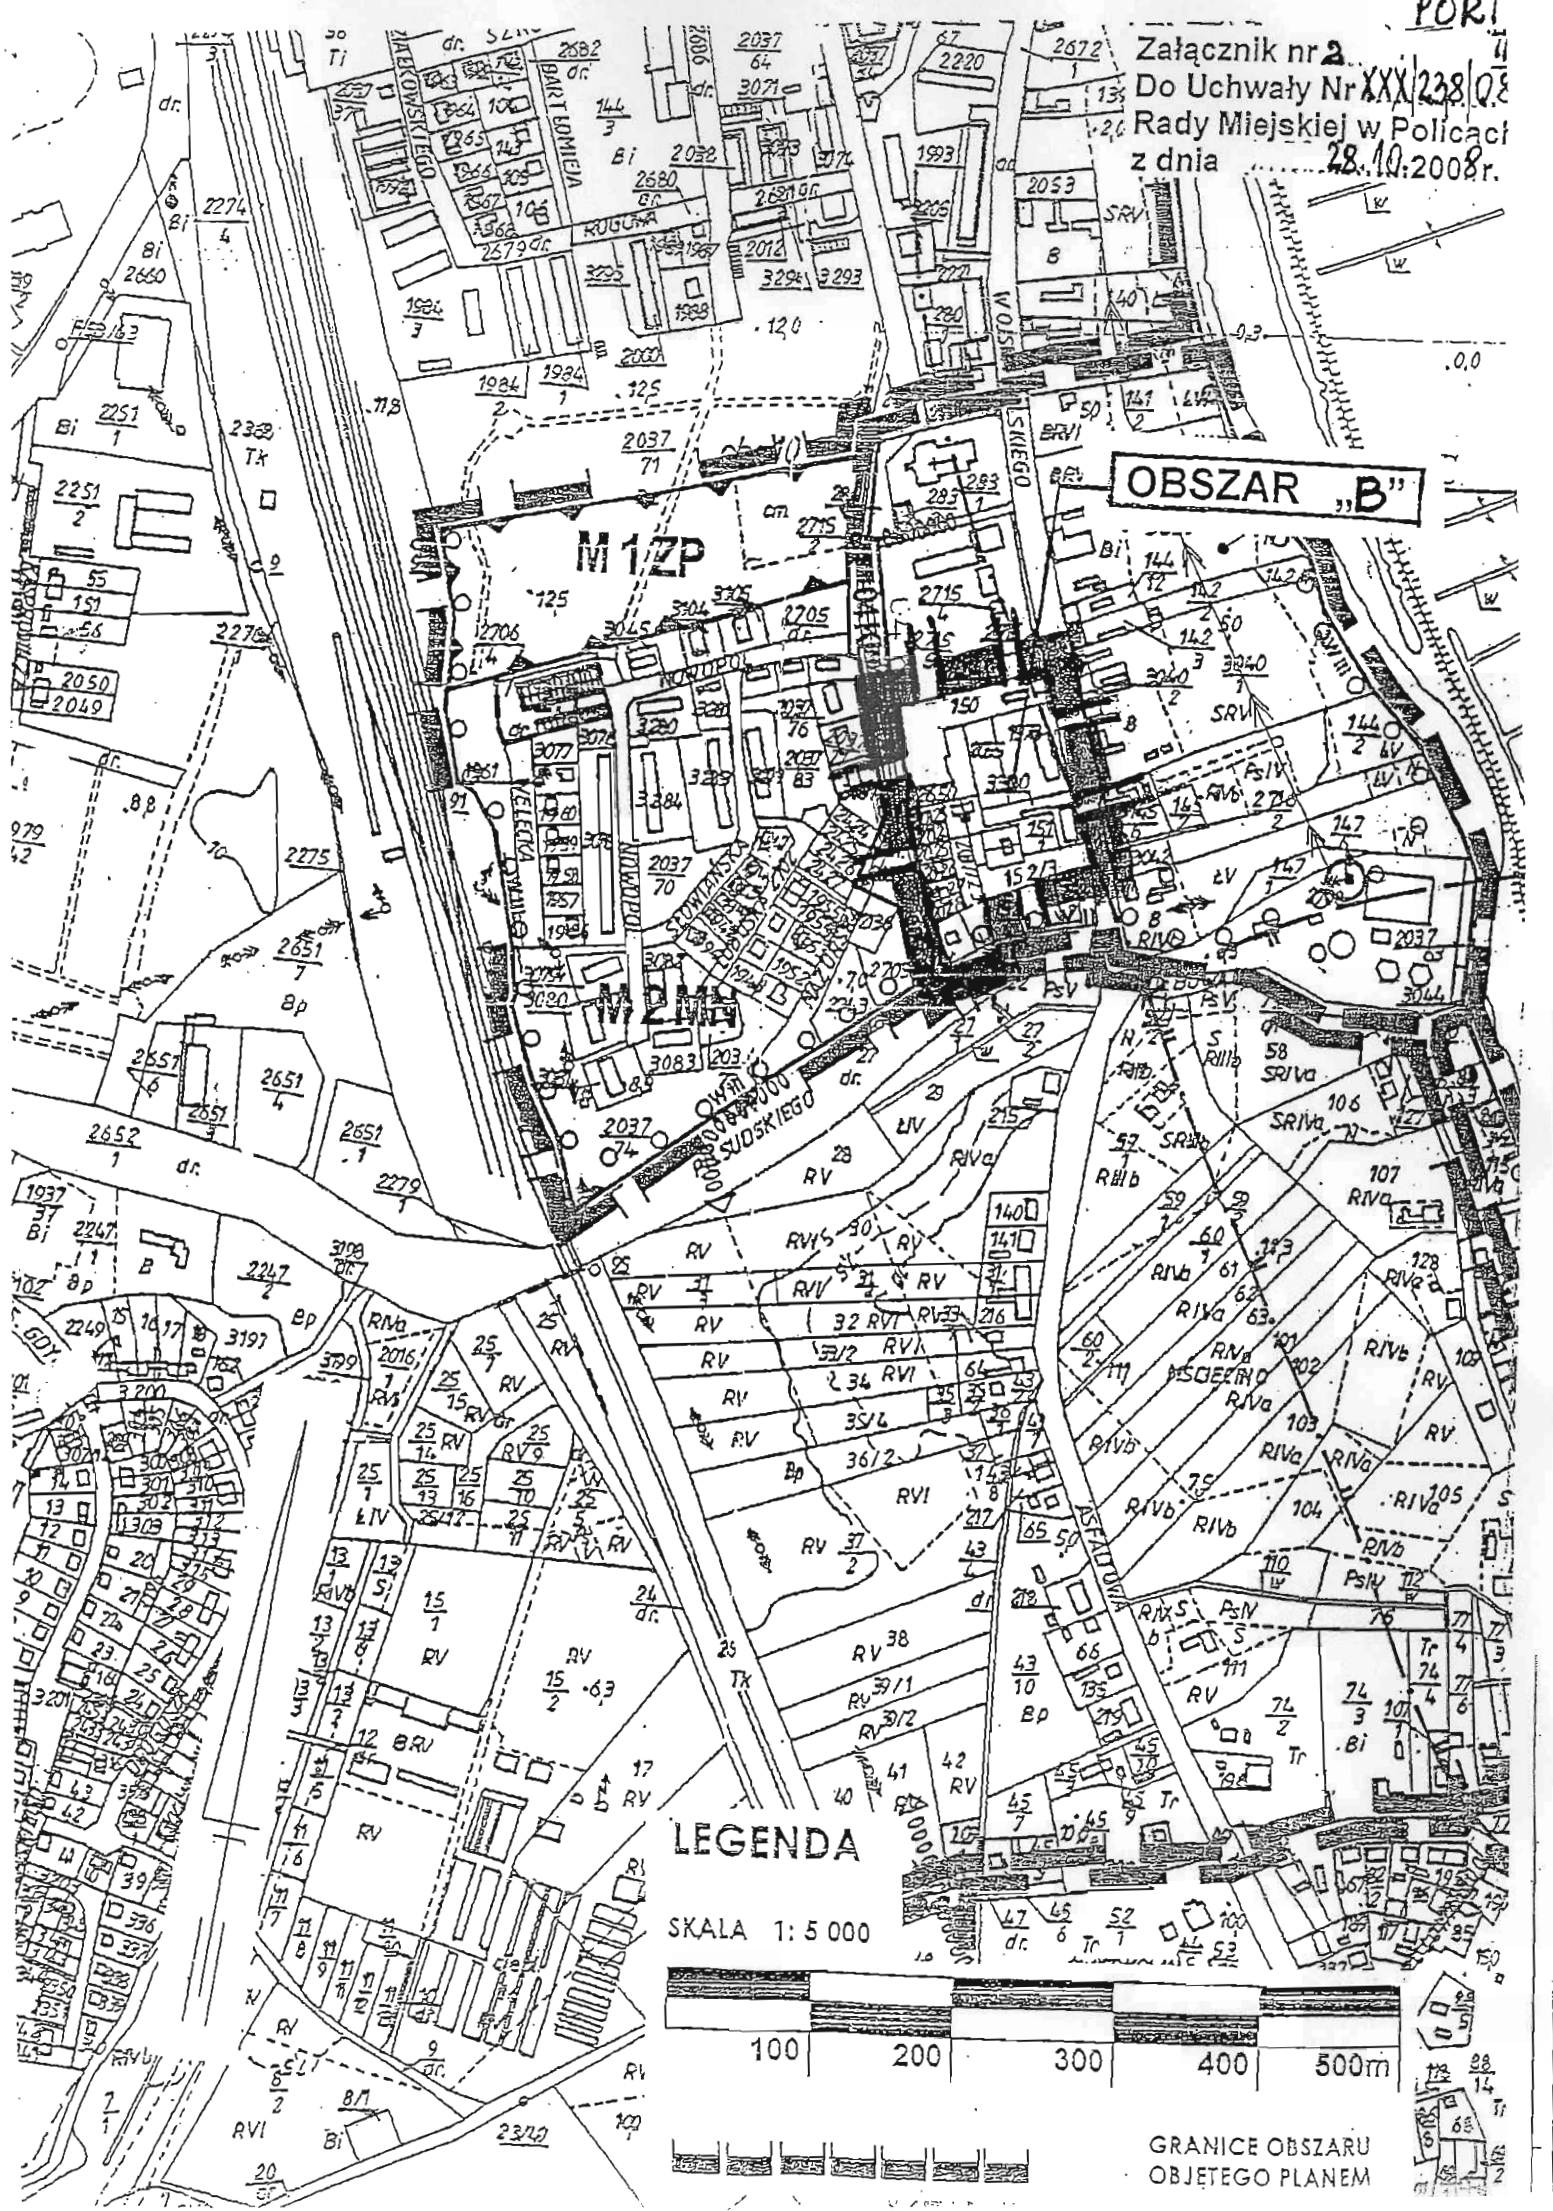


OBSZAR "B"

M1ZP

LEGENDA

SKALA 1: 5 000

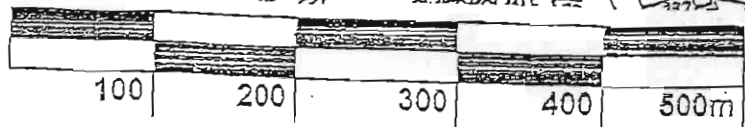

GRANICE OBSZARU
OBJĘTEGO PLANEM

Załącznik 3
do Uchwały Nr XXII
Rady Miejskiej w Pol
z dnia 28.10.2000.

