


A - A

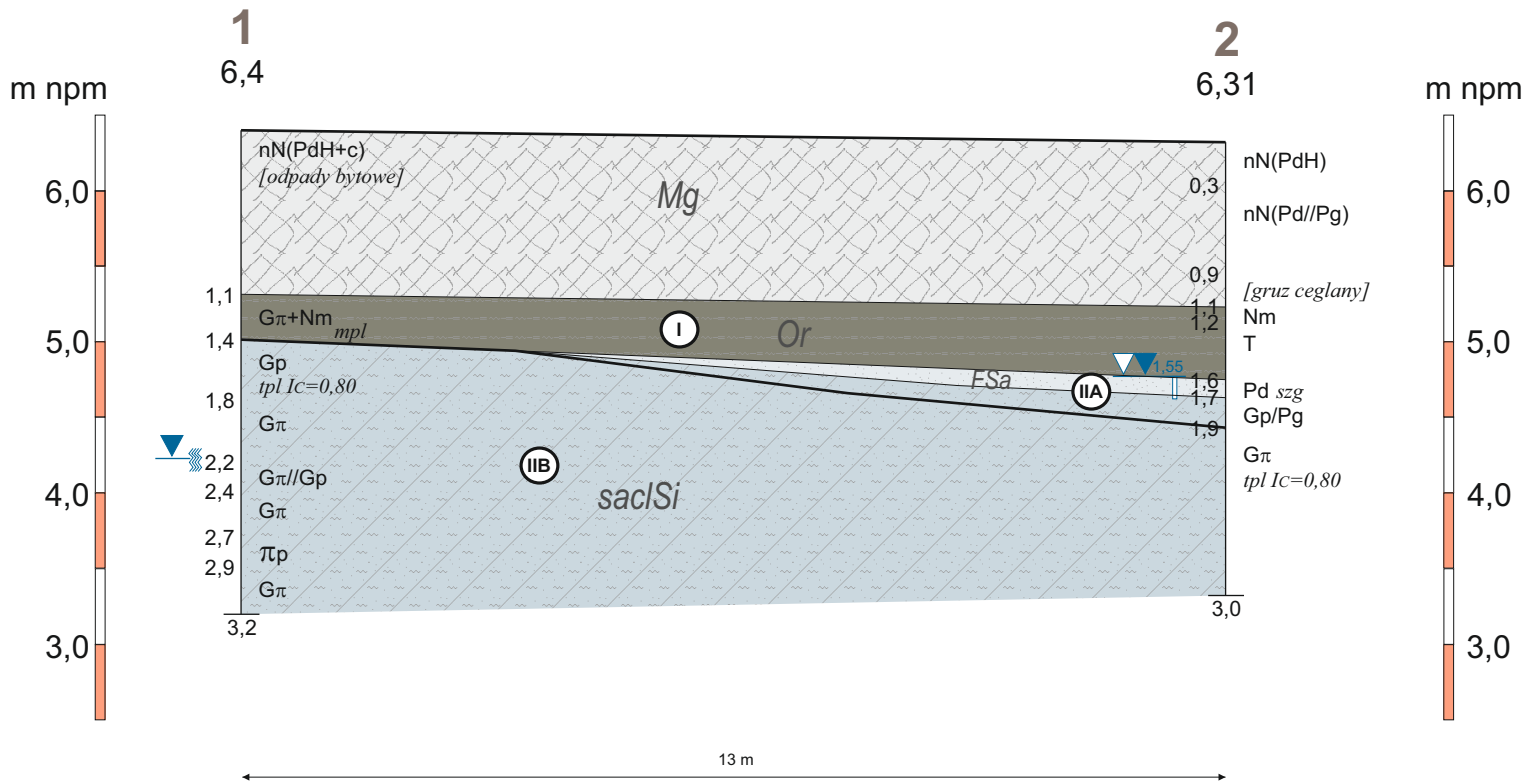

Zał. Graf. 3 PRZEKRÓJ GEOTECHNICZNY	SKALA 1: 50 100
TEMAT Rozbudowa istniejącego budynku	
LOKALIZACJA Tatynia, dz. nr ewid. 173	