


Skala 1:5000

Zarzącnik

Do Uchwały Nr XXXI/331/2

Rady Miejskiej w Polkach

z dnia 25.05.2022

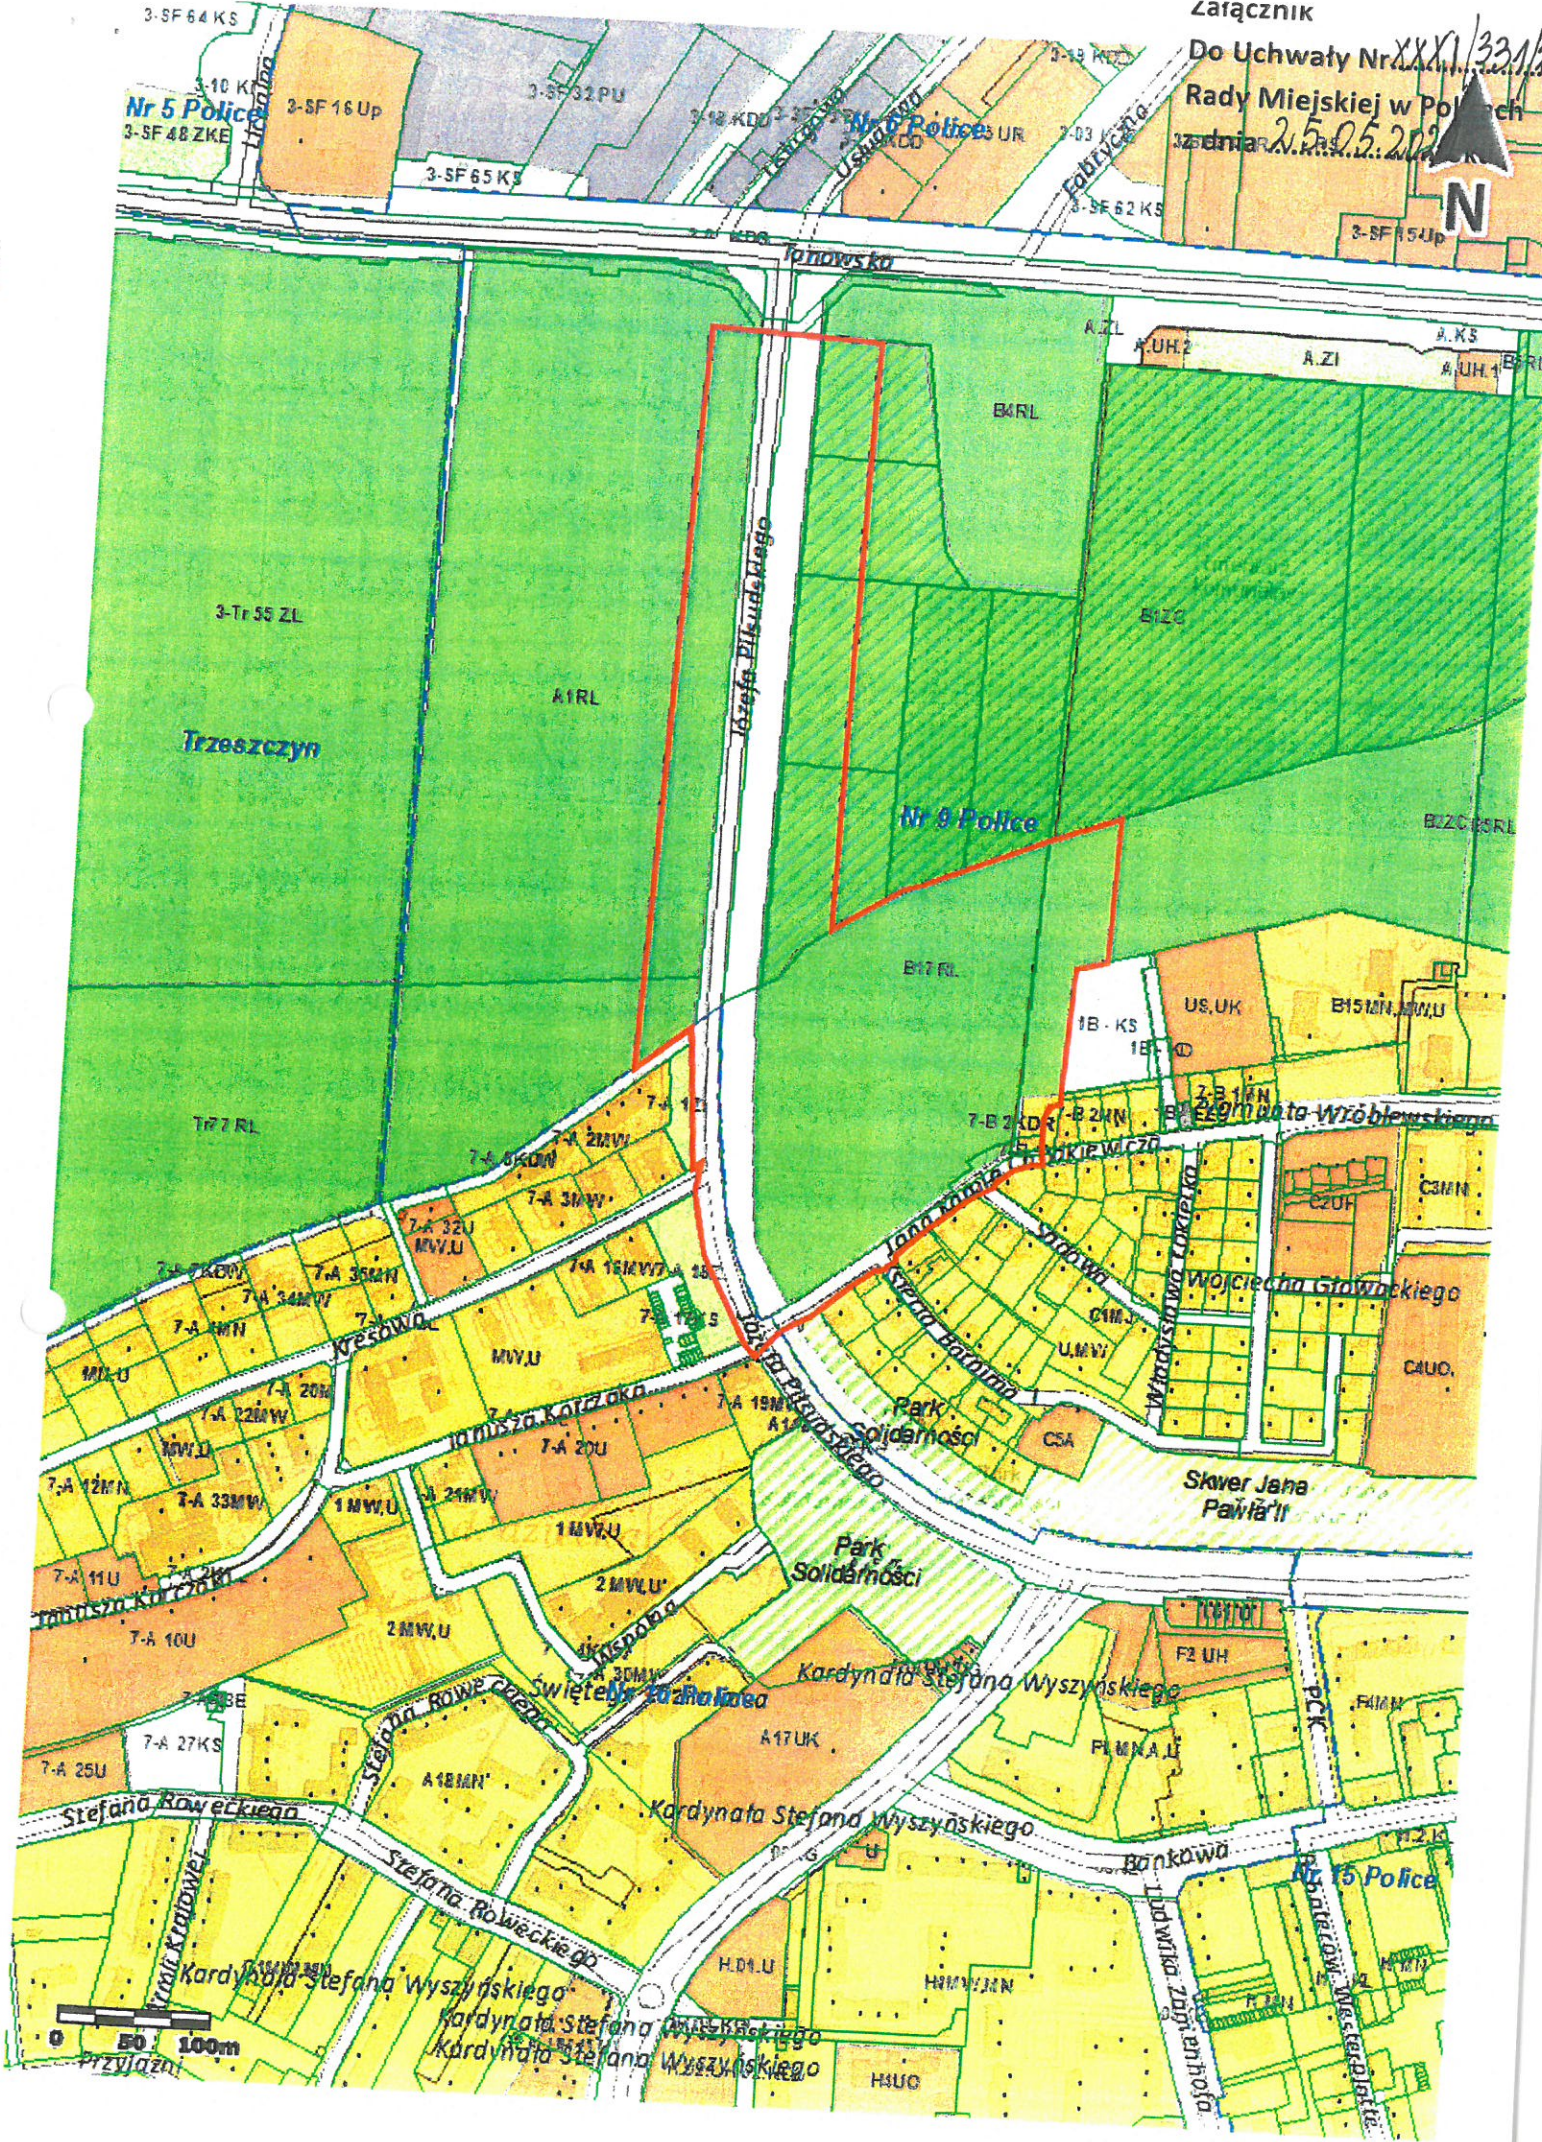

Nr 5 Police

Nr 6 Police

3-SF 15Up

Trzeszczyń

Wojciecha Głowackiego

Skwer Jana Pawła II

Park Solidarności

Kardynała Stefana Wyszyńskiego

Kardynała Stefana Wyszyńskiego

Kardynała Stefana Wyszyńskiego

Kardynała Stefana Wyszyńskiego

