

# WARIANT 1 "ETAP 1"

## Oznaczenia:



kostka brukowa betonowa kwadratowa  
duża 33/33/6cm o powierzchni  
postarzanej, w kolorze szarym



kostka brukowa betonowa kwadratowa  
mała 10/10/8cm o powierzchni  
postarzanej, w kolorze szarym



kostka brukowa granitowa szara  
trapezowa mała gr. 8cm o powierzchni  
przeciwpoślizgowej




kostka brukowa klinkierowa 20,3/5/6cm  
w kolorze dopasowanym do murka-lawki



murek-lawka z cegły klinkierowej w kolorze  
naturalnym gliny z zamontowanymi  
siedziskami z desek kompozytowych



obszar trawnika przewidziany do  
rekultywacji

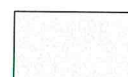

istniejąca zieleni niska - bez zmian




projektowany krzew zimozielony -  
buxsapan kula Ø 100cm



odwodnienie liniowe (szczelinowe)



projektowany żywopłot z buku

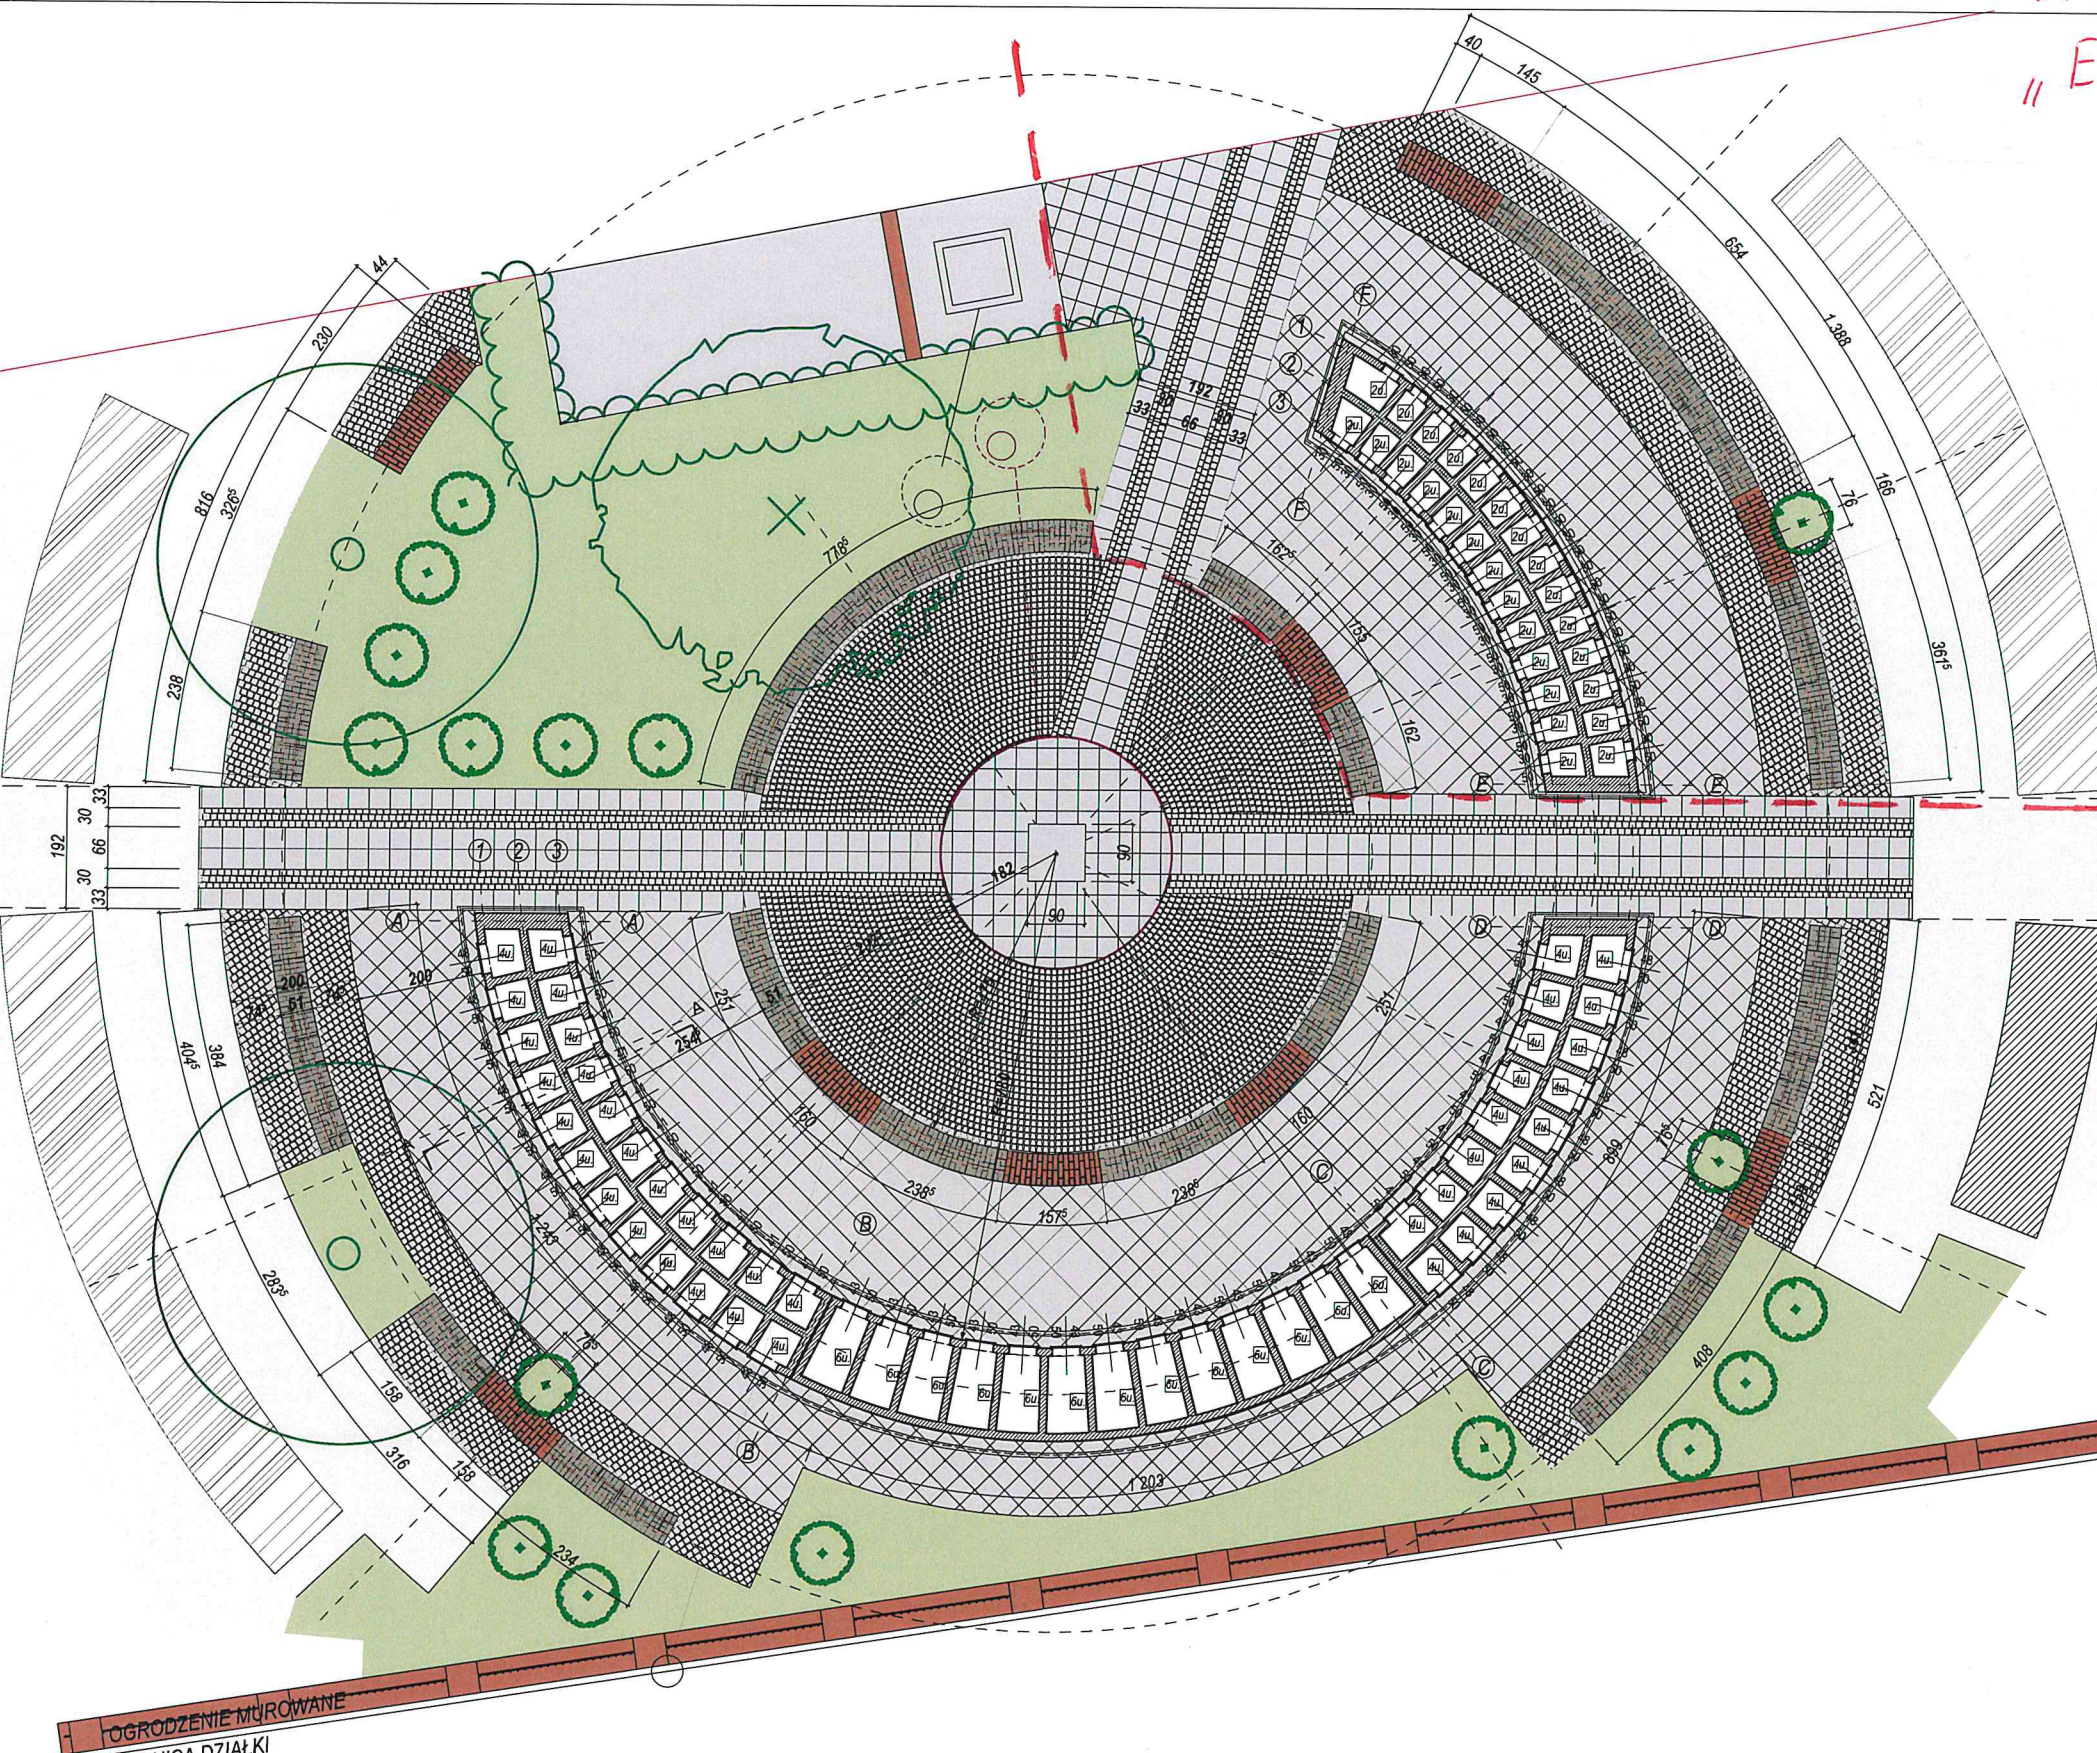

OGRÓDZENIE MUROWANE  
GRANICA DZIAŁKI

PW:			
<b>RZUT WYKOŃCZENIA NAWIERZCHNI</b>			
INWESTYCJA:	Budowa kolumbarium na istniejącym cmentarzu komunalnym w Policach		
ADRES INWESTYCJI:	dz. nr 732/11, 732/12, obręb 0009, jednostka Police		
OPRACOWALI:		nir upr.	podpisy
ARCHITEKTURA gl. projektant:	mgr inż. arch. Miłosz STACHERA	11/ZPOIA/2005	
ARCHITEKTURA opracowała:	mgr inż. arch. Anna BOCZAR	2/ZPOIA/OKK/2013	
<b>PRACOWNIA PROJEKTOWA MIŁO7</b> <small>www.milo7.pl, pracownia@milo7.pl ul. Sowińskiego 24, 70-236 Szczecin tel/fax 914319926, kom. 608031884</small>		DATA:	10.2019
		SKALA:	1:100
		NR RYS.:	<b>Z/3</b>