



Załącznik nr 1 do Uchwały Nr
Rady Miejskiej w Policach
z dnia

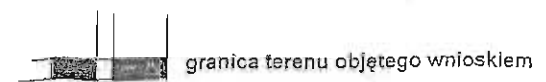

skala 1:5000

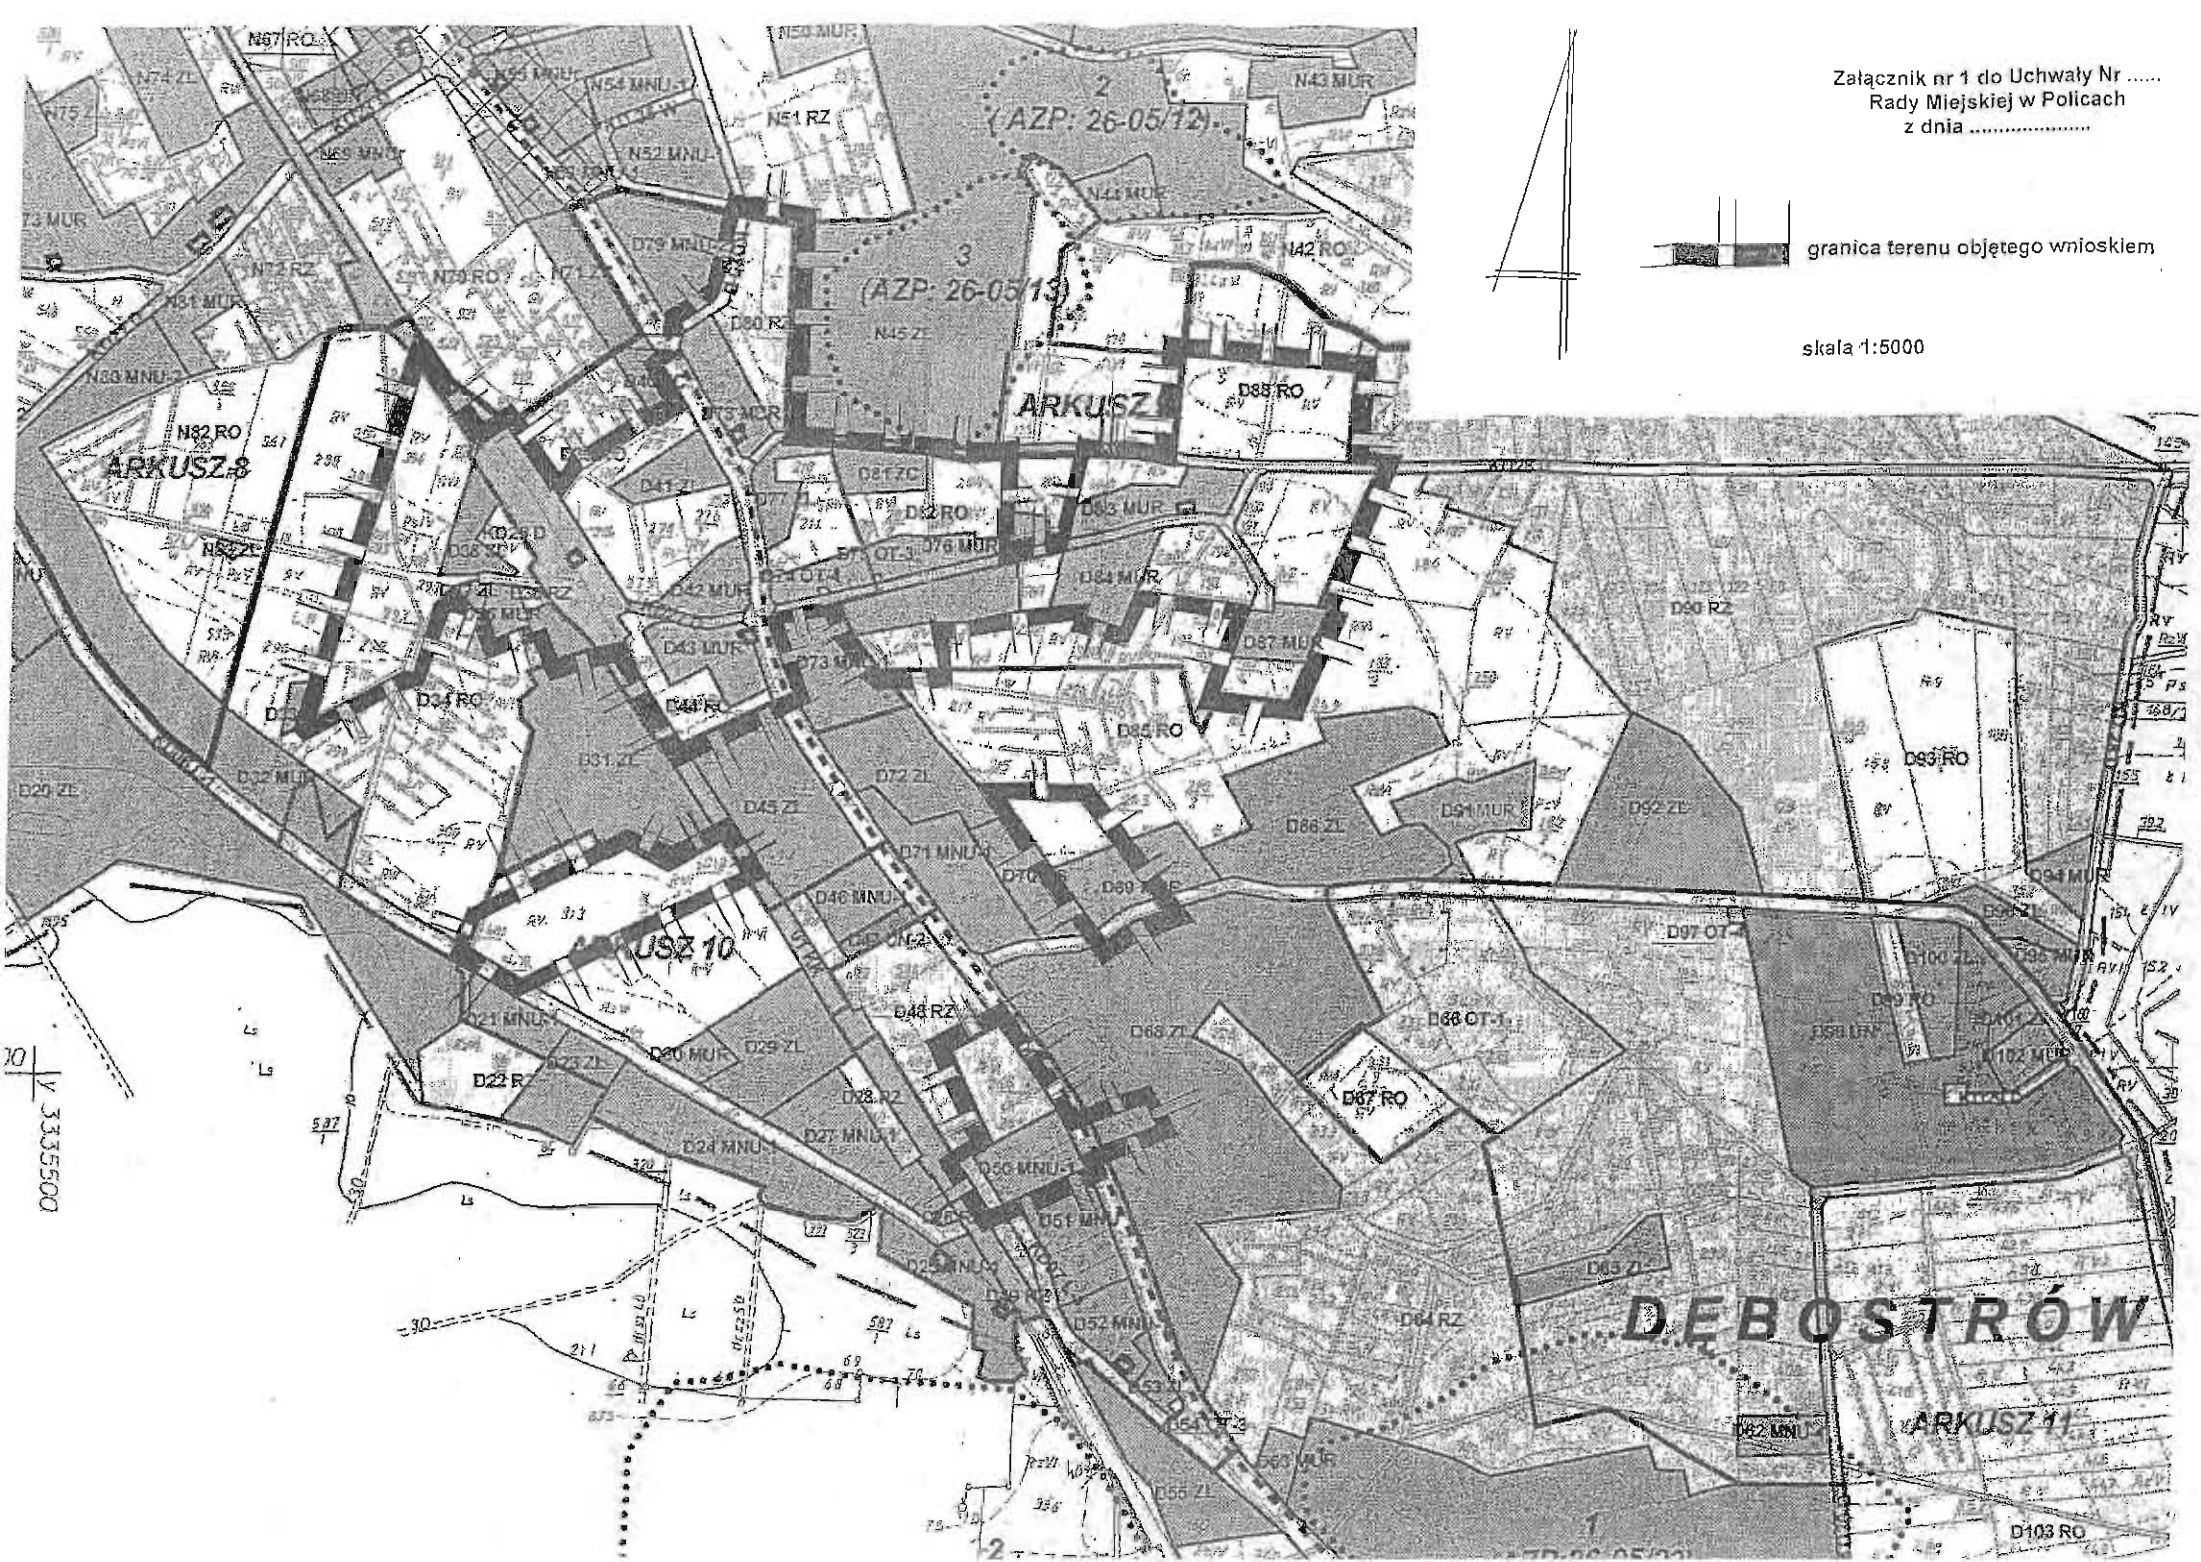



Załącznik nr 2 do Uchwały Nr
Rady Miejskiej w Polcach
z dnia



granica terenu objętego wnioskiem

skala 1:5000

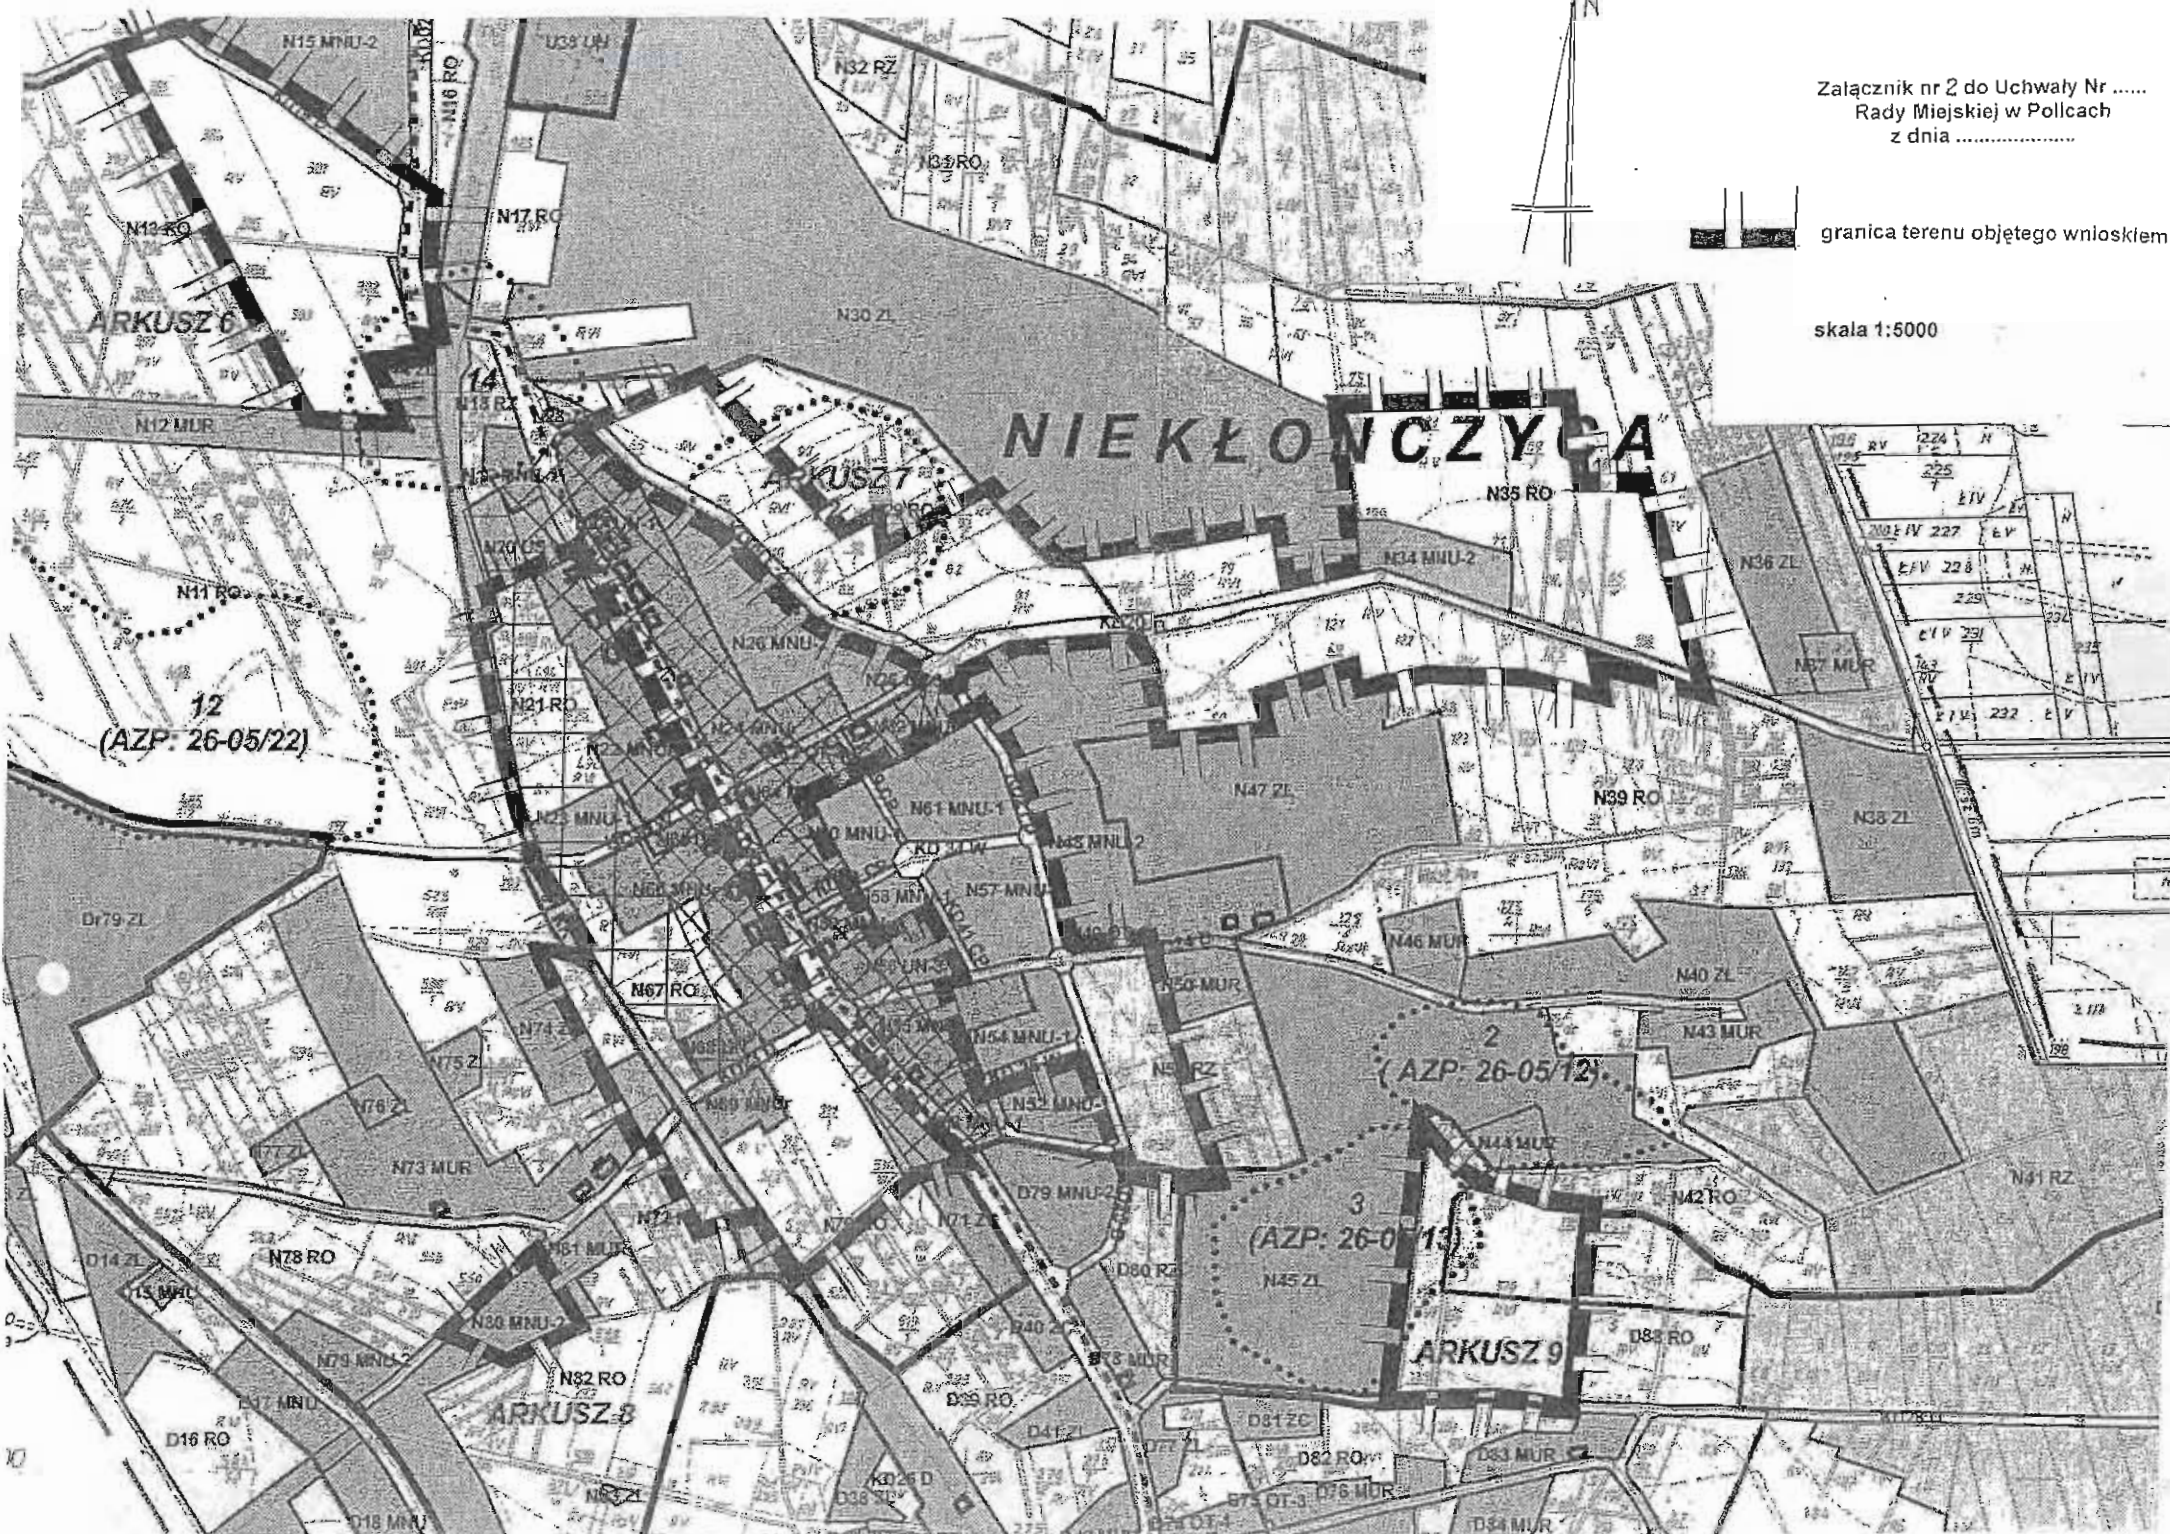

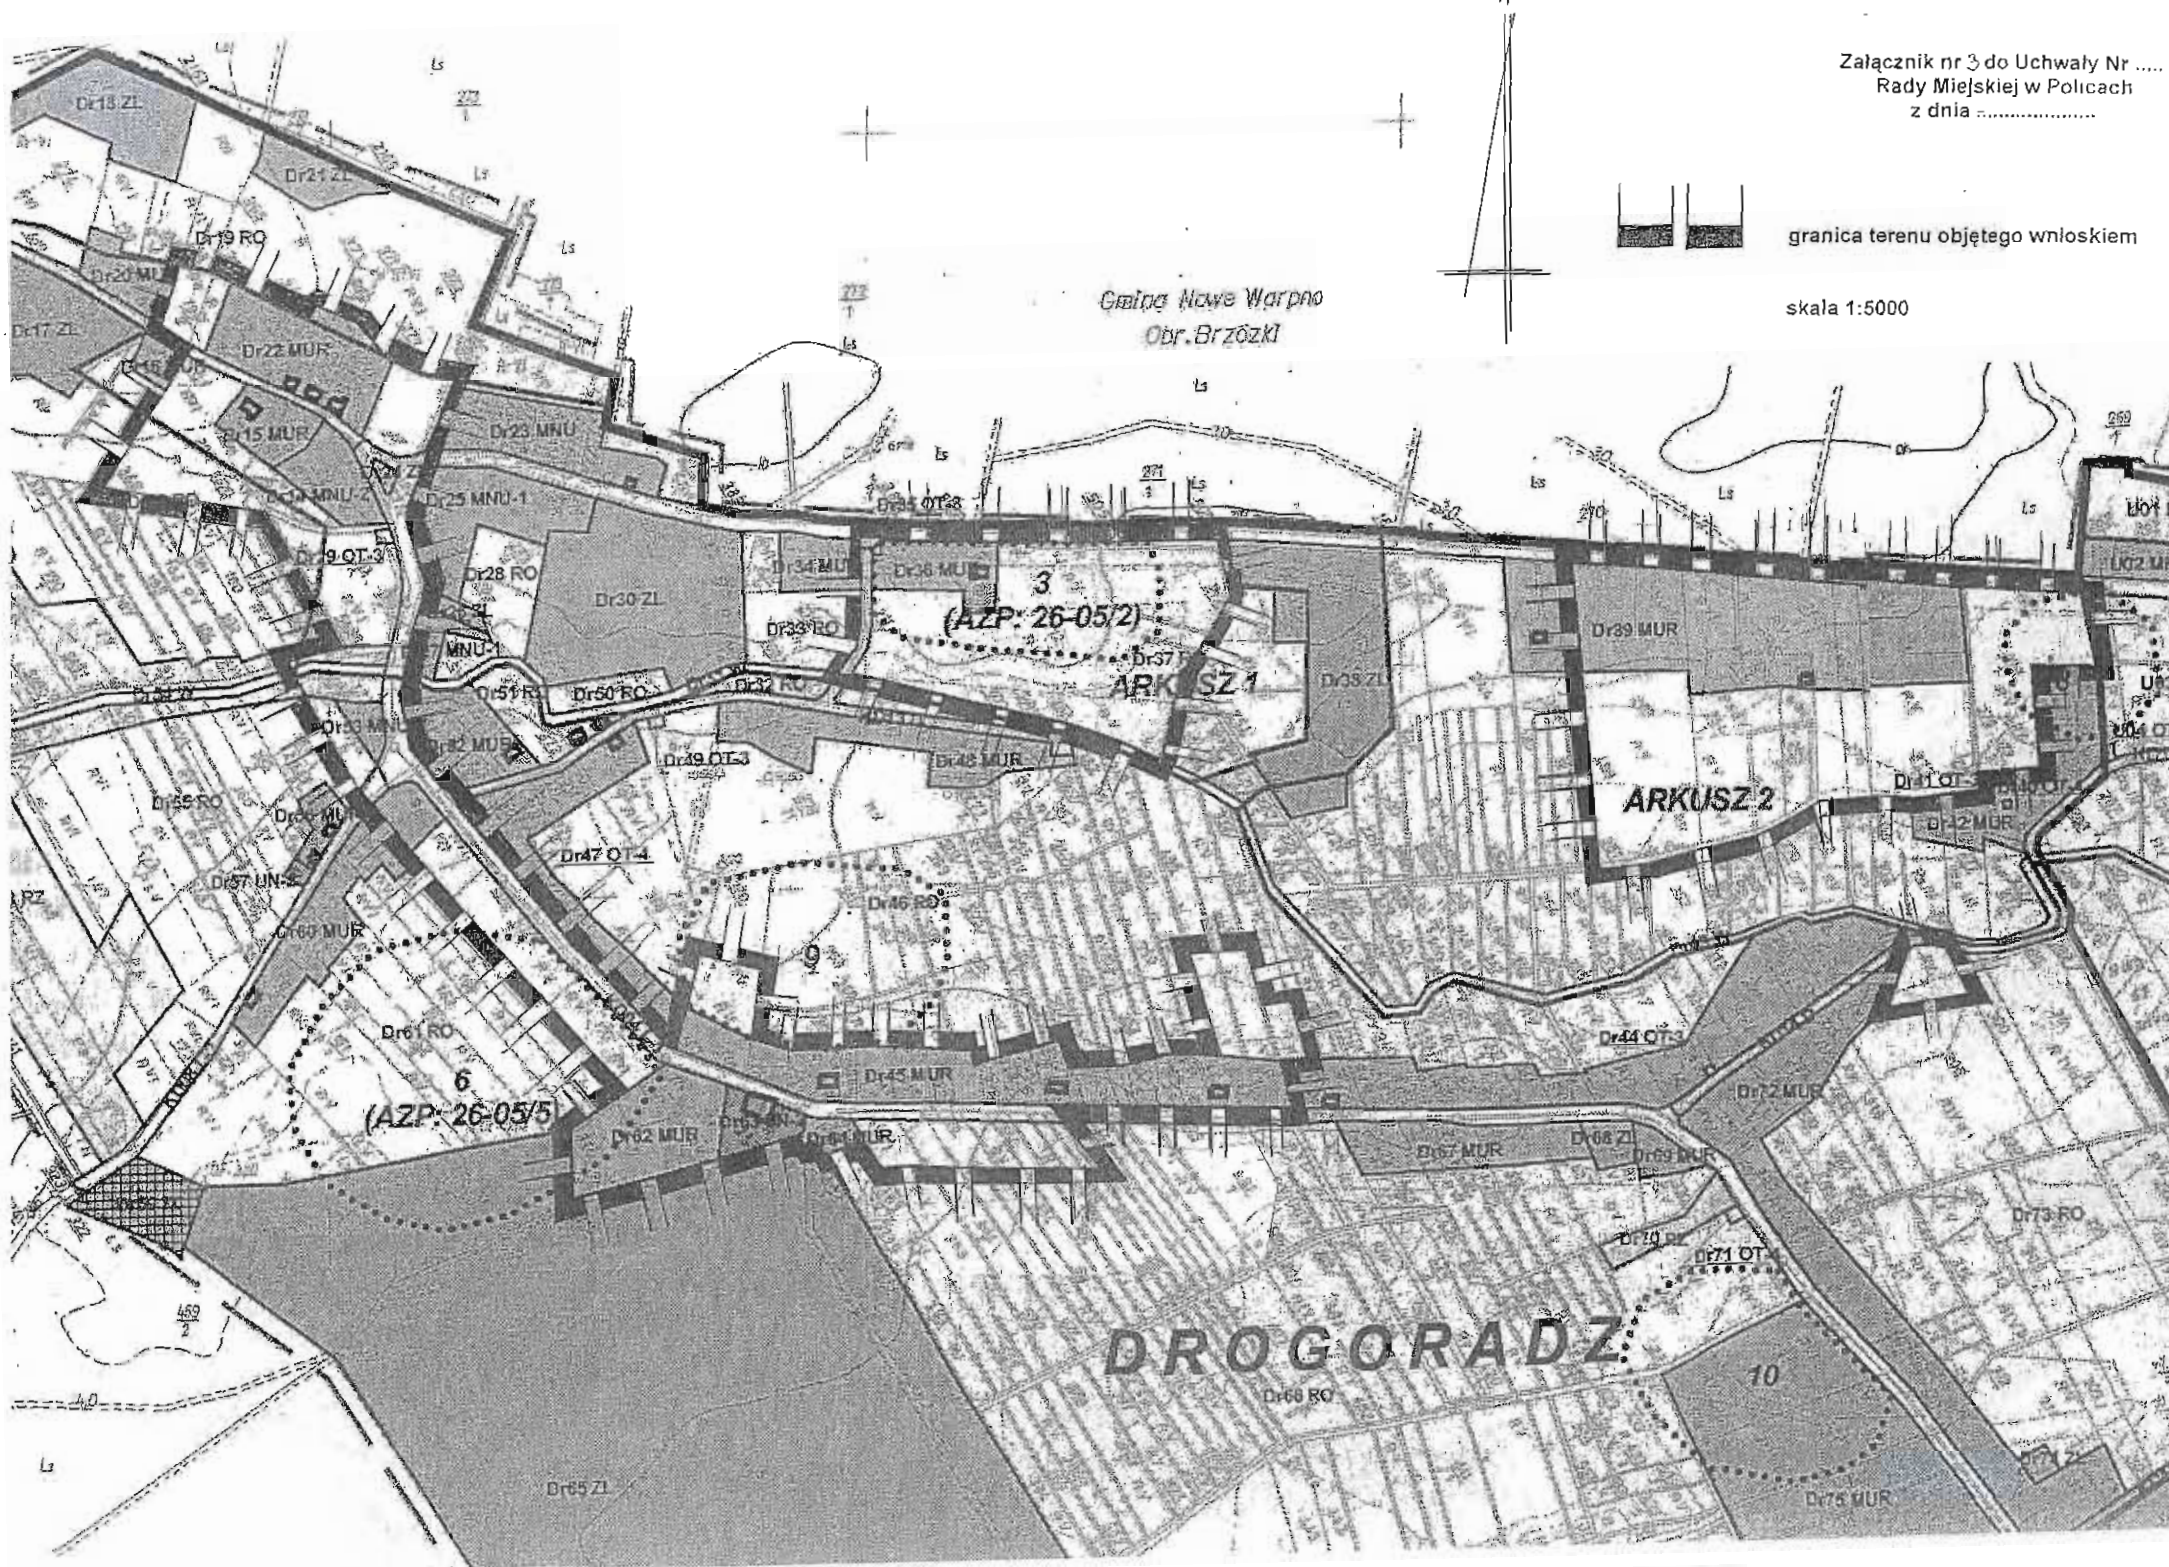

granica terenu objętego wnioskiem

skala 1:5000

3
(AZP: 26-05/2)

ARKUSZ 1

ARKUSZ 2

6
(AZP: 26-05/5)

DROGORADZ

10