


1:5000

ZMIANY W PLANIE MIEJSCOWYM ZAGOSPODAROWANIA
 PRZESTRZENNEGO GMINY POLICE
 W CZĘŚCI DOTYCZĄCEJ MIEJSCOWOŚCI: PILCHOWO, BARTOSZEWO, ŻÓLTEW
 RYSUNEK NR 3
 SKALA 1 : 1000

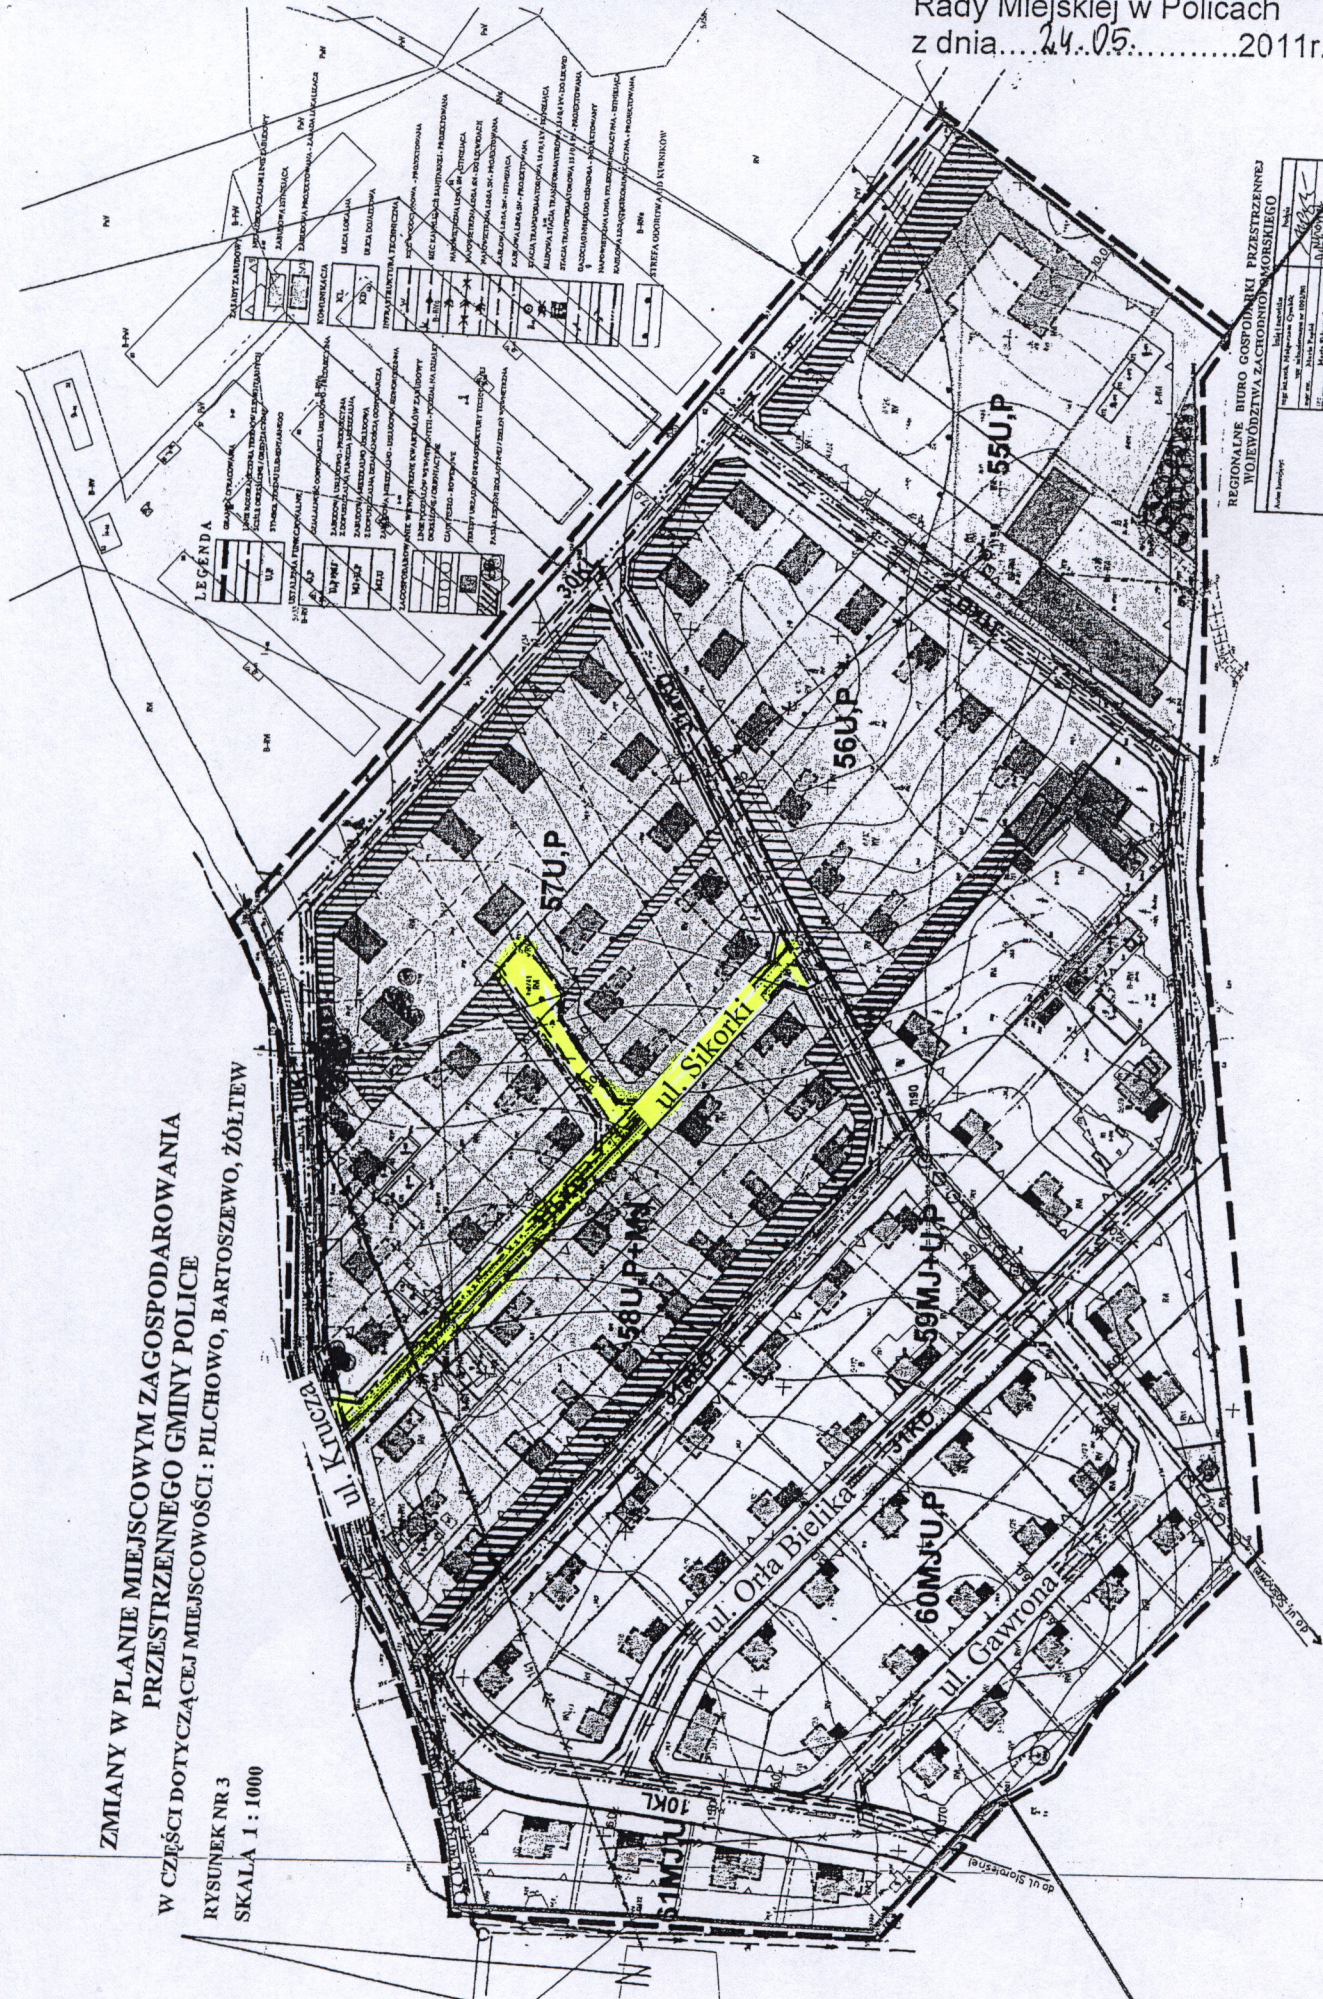

REGIONALNE BIURO GOSPODARSTWA PRZESTRZENNEGO
 WOJEWÓDZTWA ZACHODNIOPOMORSKIEGO

Imię i nazwisko:	...
Stan cywilny:	...
Adres zamieszkania:	...
Adres e-mail:	...
Telefon:	...
Podpis:	...
Opis stanowiska:	...
Imię i nazwisko:	...
Stan cywilny:	...
Adres zamieszkania:	...
Adres e-mail:	...
Telefon:	...
Podpis:	...
Opis stanowiska:	...