



Miejscowy plan zagospodarowania przestrzennego pn. "Miasto Police i Okolice"

skala 1:1000

25 12,5 0 25 Meters

Załącznik nr 6
do Uchwały Nr
Rady Miejskiej w Policach
z dnia

PILCHOWO OBSZAR F

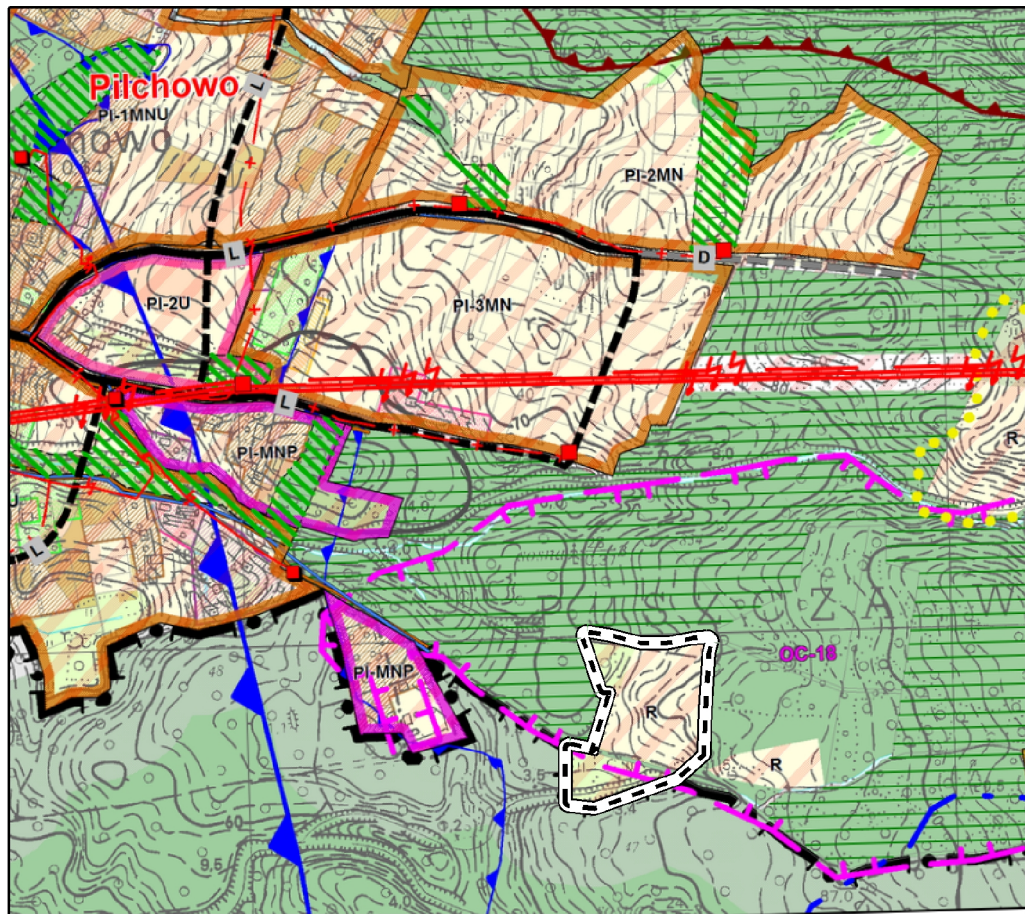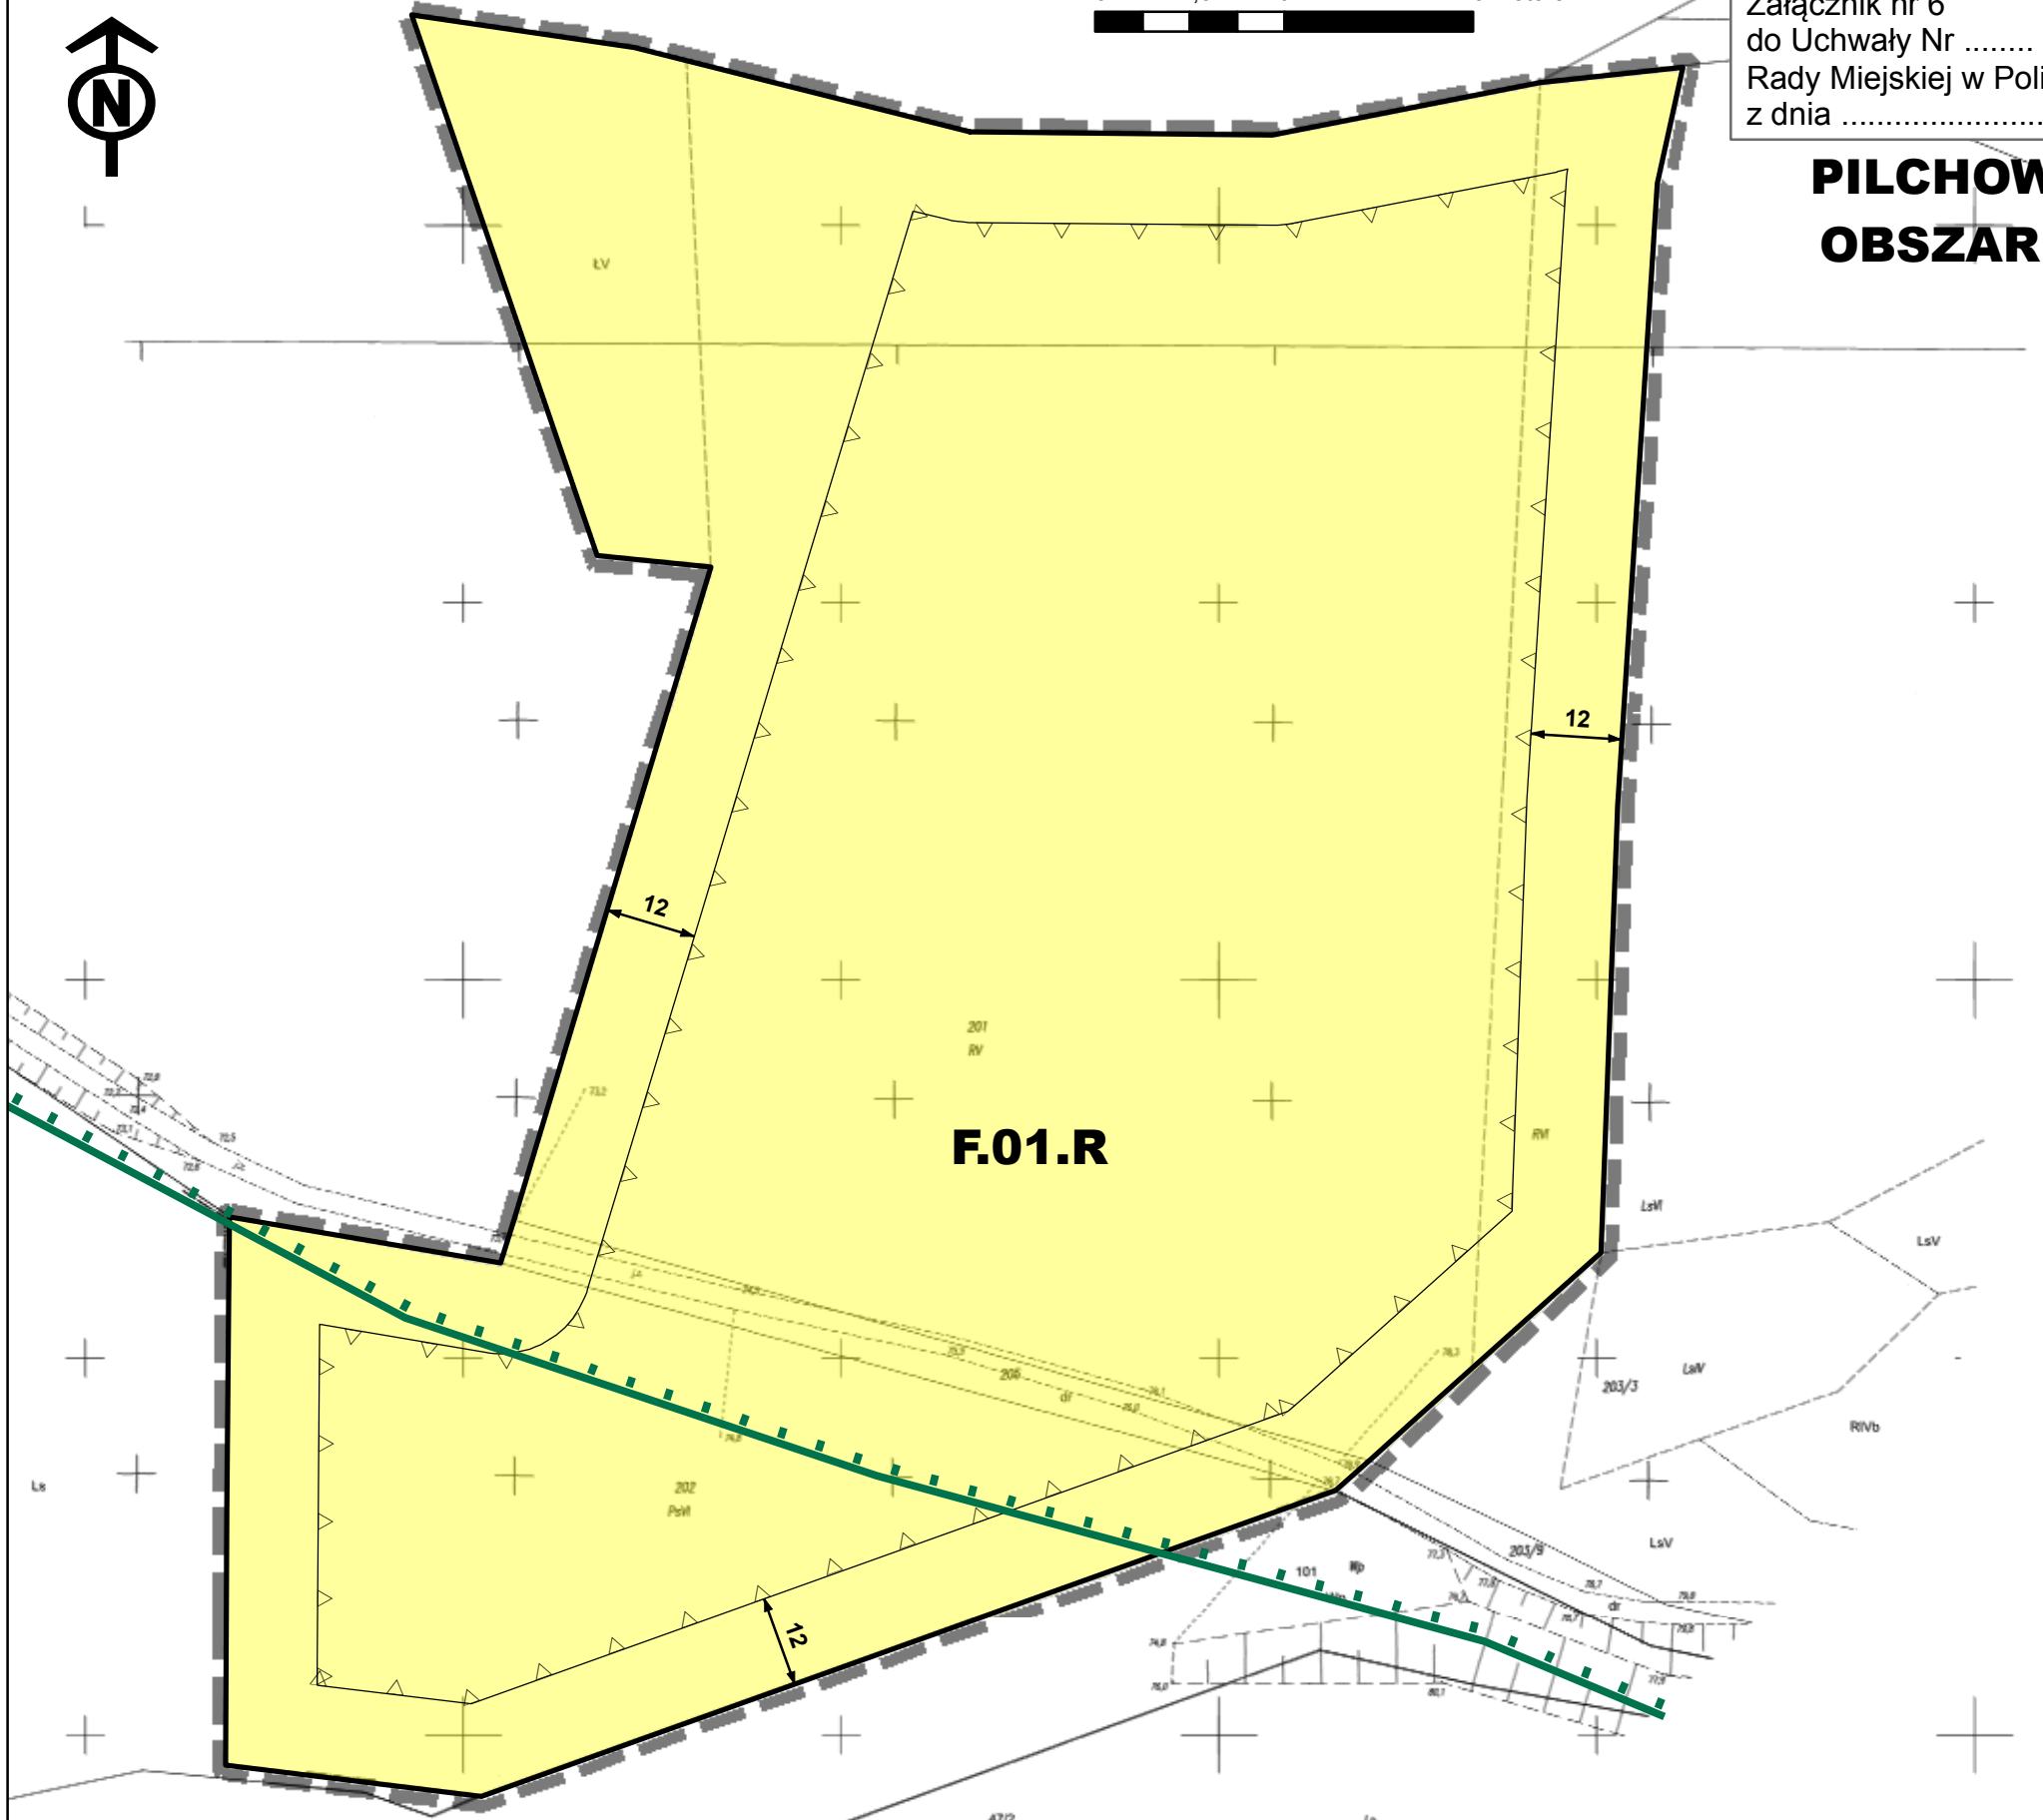

Oznaczenia:

- granica obszaru objętego planem miejscowym
- linia rozgraniczająca tereny o różnym przeznaczeniu lub różnych zasadach zagospodarowania
- nieprzekraczalna linia zabudowy
- obszar cenny dla zachowania bioróżnorodności przyrodniczej flory i fauny

przeznaczenie terenów

R teren rolniczy

USTALENIA STUDIUM:

- R tereny rolnicze
- lasy
- OC-18 obszary cenne (ze względu na walory przyrodnicze i krajobrazowe)

Oznaczenia

obszar objęty sporządzeniem planu miejscowego (obszar F)