

Miejscowy plan zagospodarowania przestrzennego pn. "Miasto Police i Okolice"

50 25 0 50 Meters

Załącznik nr 1
do Uchwały Nr
Rady Miejskiej w Policach
z dnia

skala 1:1000

POLICE
OBSZAR A



Oznaczenia:


- granica obszaru objętego planem miejscowym
- linia rozgraniczająca tereny o różnym przeznaczeniu lub różnych zasadach zagospodarowania
- △** nieprzekraczalna linia zabudowy
- granica strefy ochrony pośredniej ujęcia wody Grzybowa
- zasięg strefy ochronnej 50 m od cmentarza

przeznaczenie terenów

- ZC** cmentarz komunalny
- ZL** lasy
- ZP** teren zieleni urządzonej
- KP** parking publiczny
- KDG** teren drogi publicznej klasy głównej
- KDL** teren drogi publicznej klasy lokalnej
- KDW** teren drogi wewnętrznej



WYRYS ZE STUDIUM UWARUNKOWAŃ I KIERUNKÓW ZAGOSPODAROWANIA PRZESTRZENNEGO GMINY POLICE

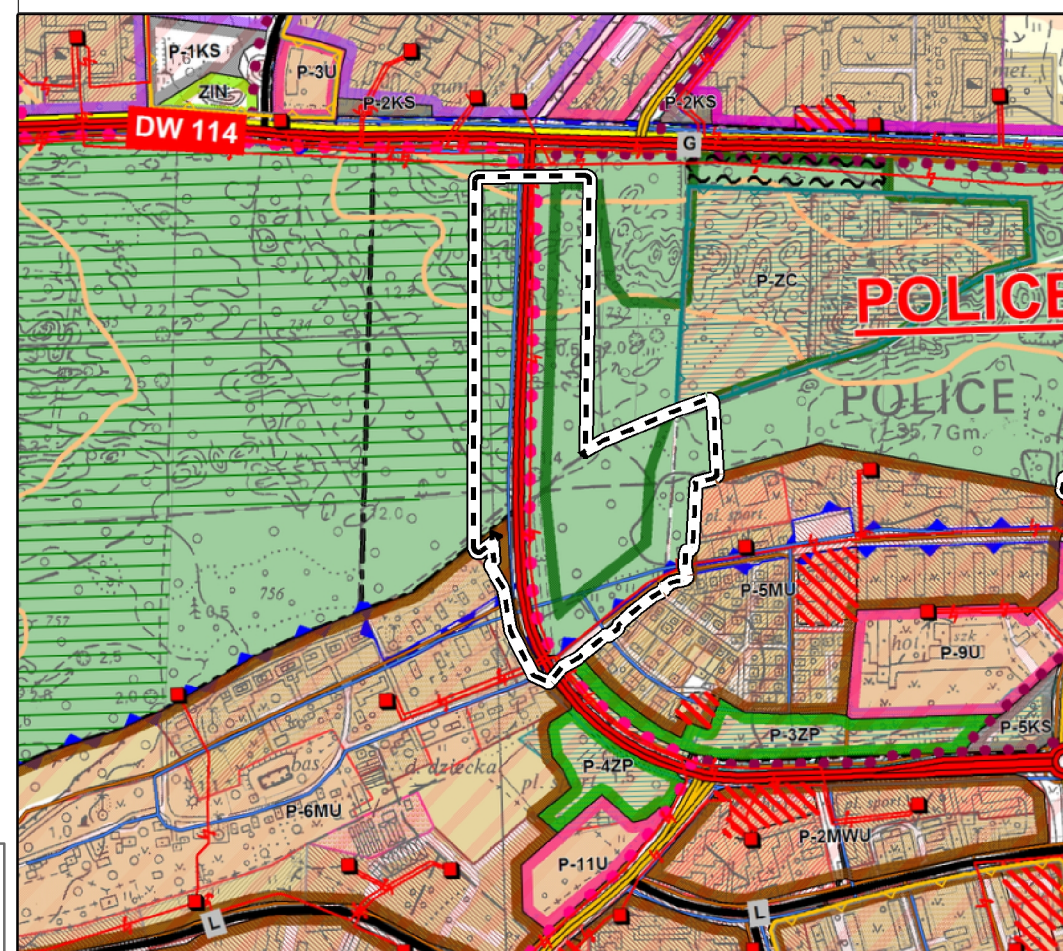

USTALENIA STUDIUM:

- ZC** P-ZC cmentarz komunalny wraz z projektowanym powiększeniem w kierunku południowym
- ZL** lasy

Oznaczenia

- obszar objęty sporządzeniem planu miejscowego (obszar A)

200 100 0 200 Meters