

Miejscowy plan zagospodarowania przestrzennego pn. "Miasto Police i Okolice"

20 10 0 20 Meters


skala 1:1000

Załącznik nr 3
do Uchwały Nr
Rady Miejskiej w Policach
z dnia



Y=5472400

POLICE
OBSZAR C

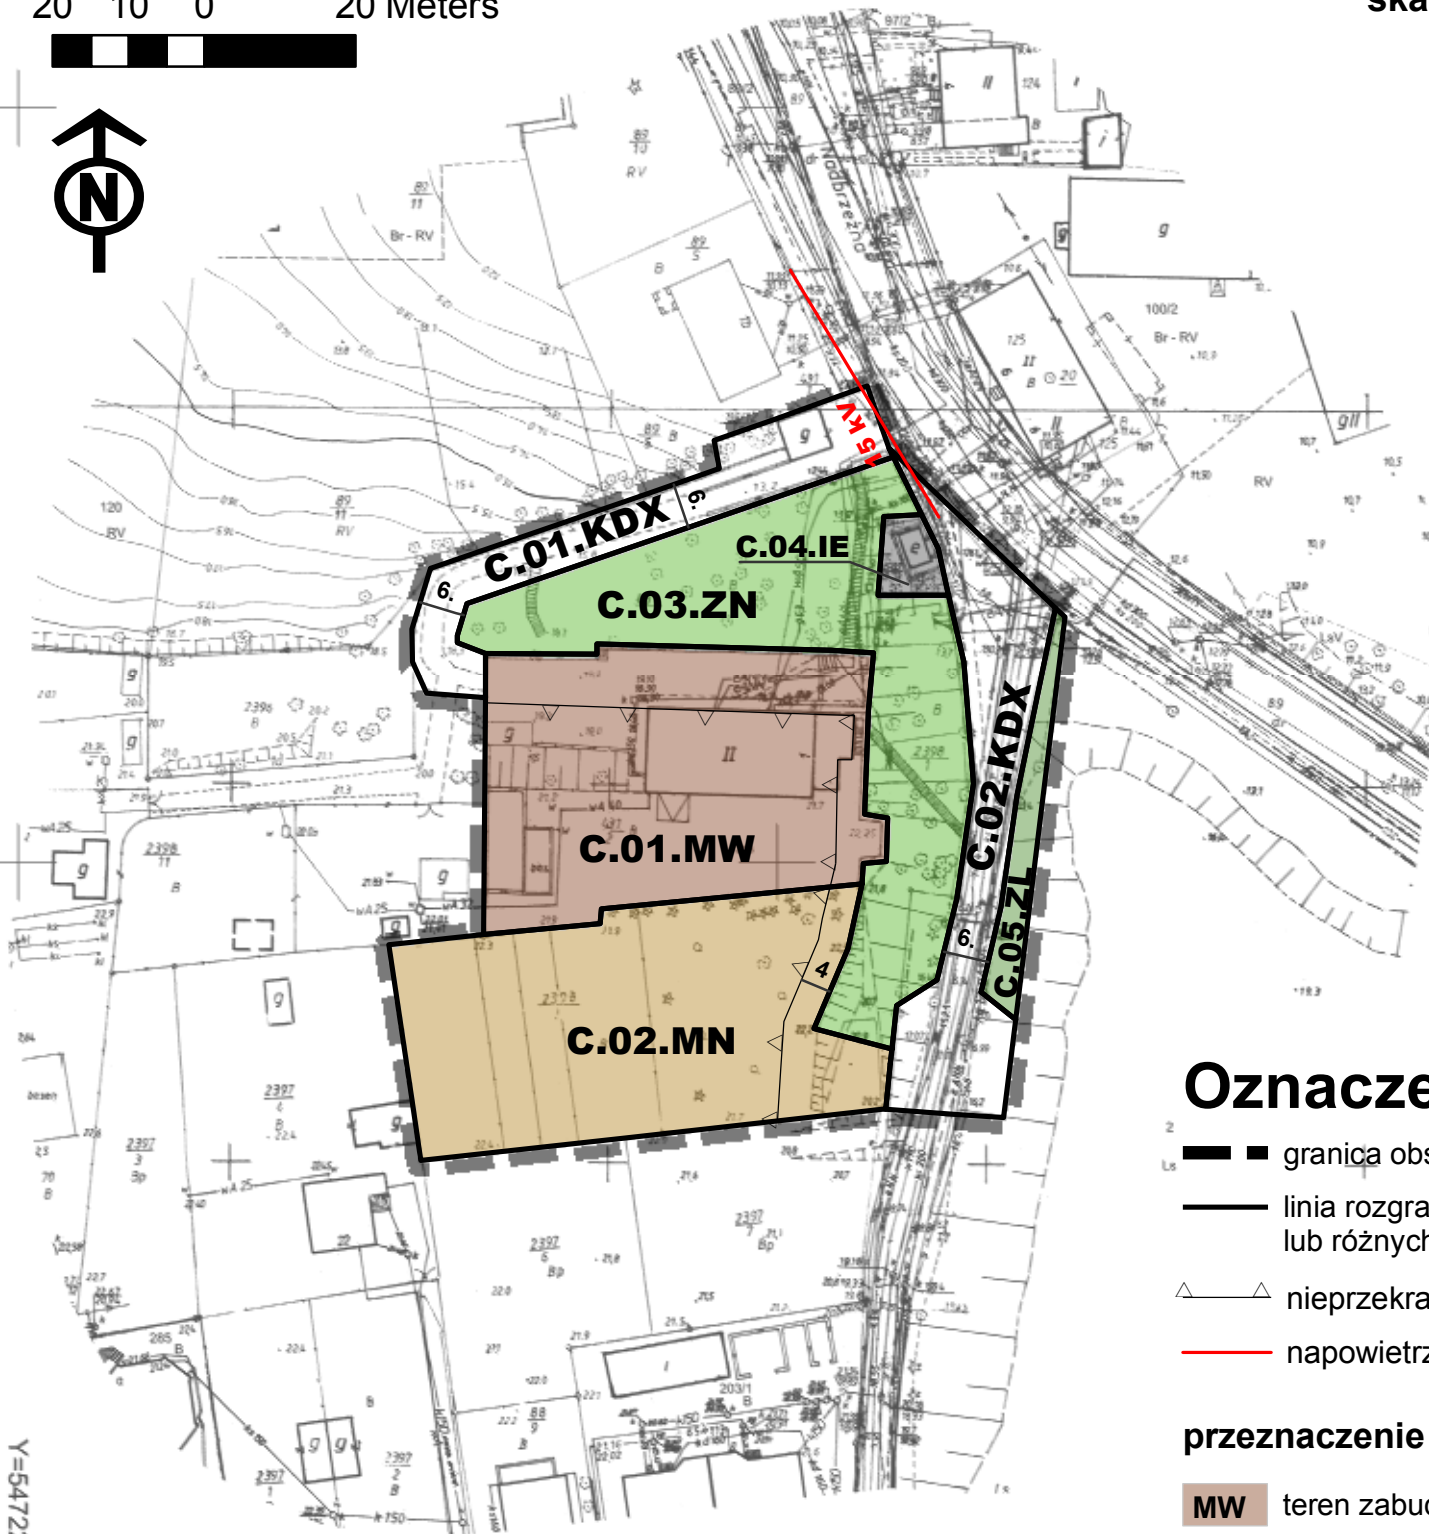

Y=5472200

X=5934000

Oznaczenia:

- granica obszaru objętego planem miejscowym
- linia rozgraniczająca tereny o różnym przeznaczeniu lub różnych zasadach zagospodarowania
- nieprzekraczalna linia zabudowy
- napowietrzna linia elektroenergetyczna 15 kV

przeznaczenie terenów

- MW teren zabudowy mieszkaniowej wielorodzinnej
- MN teren zabudowy mieszkaniowej jednorodzinnej
- ZL lasy
- ZN teren zieleni naturalnej
- IE teren infrastruktury technicznej: elektroenergetyka
- KDX ciąg pieszo-jezdny publiczny



USTALENIA STUDIUM:

- MNU P-3MNU – strefa mieszkalno - usługowa
- ZP P-5ZP – park leśny miejski

ustalenie studium:
na terenach wyznaczonych stref funkcjonalno-przestrzennych
dopuszcza się utrzymanie istniejącej zabudowy wielorodzinnej

Oznaczenia

100 50 0 100 Meters

obszar objęty sporządzeniem planu miejscowego (obszar C)