

Miejscowy plan zagospodarowania przestrzennego pn. "Miasto Police i Okolice"




50 25 0 50 Meters



skala 1:1000

Załącznik nr 7
do Uchwały Nr
Rady Miejskiej w Policach
z dnia

Trzebież
OBSZAR G

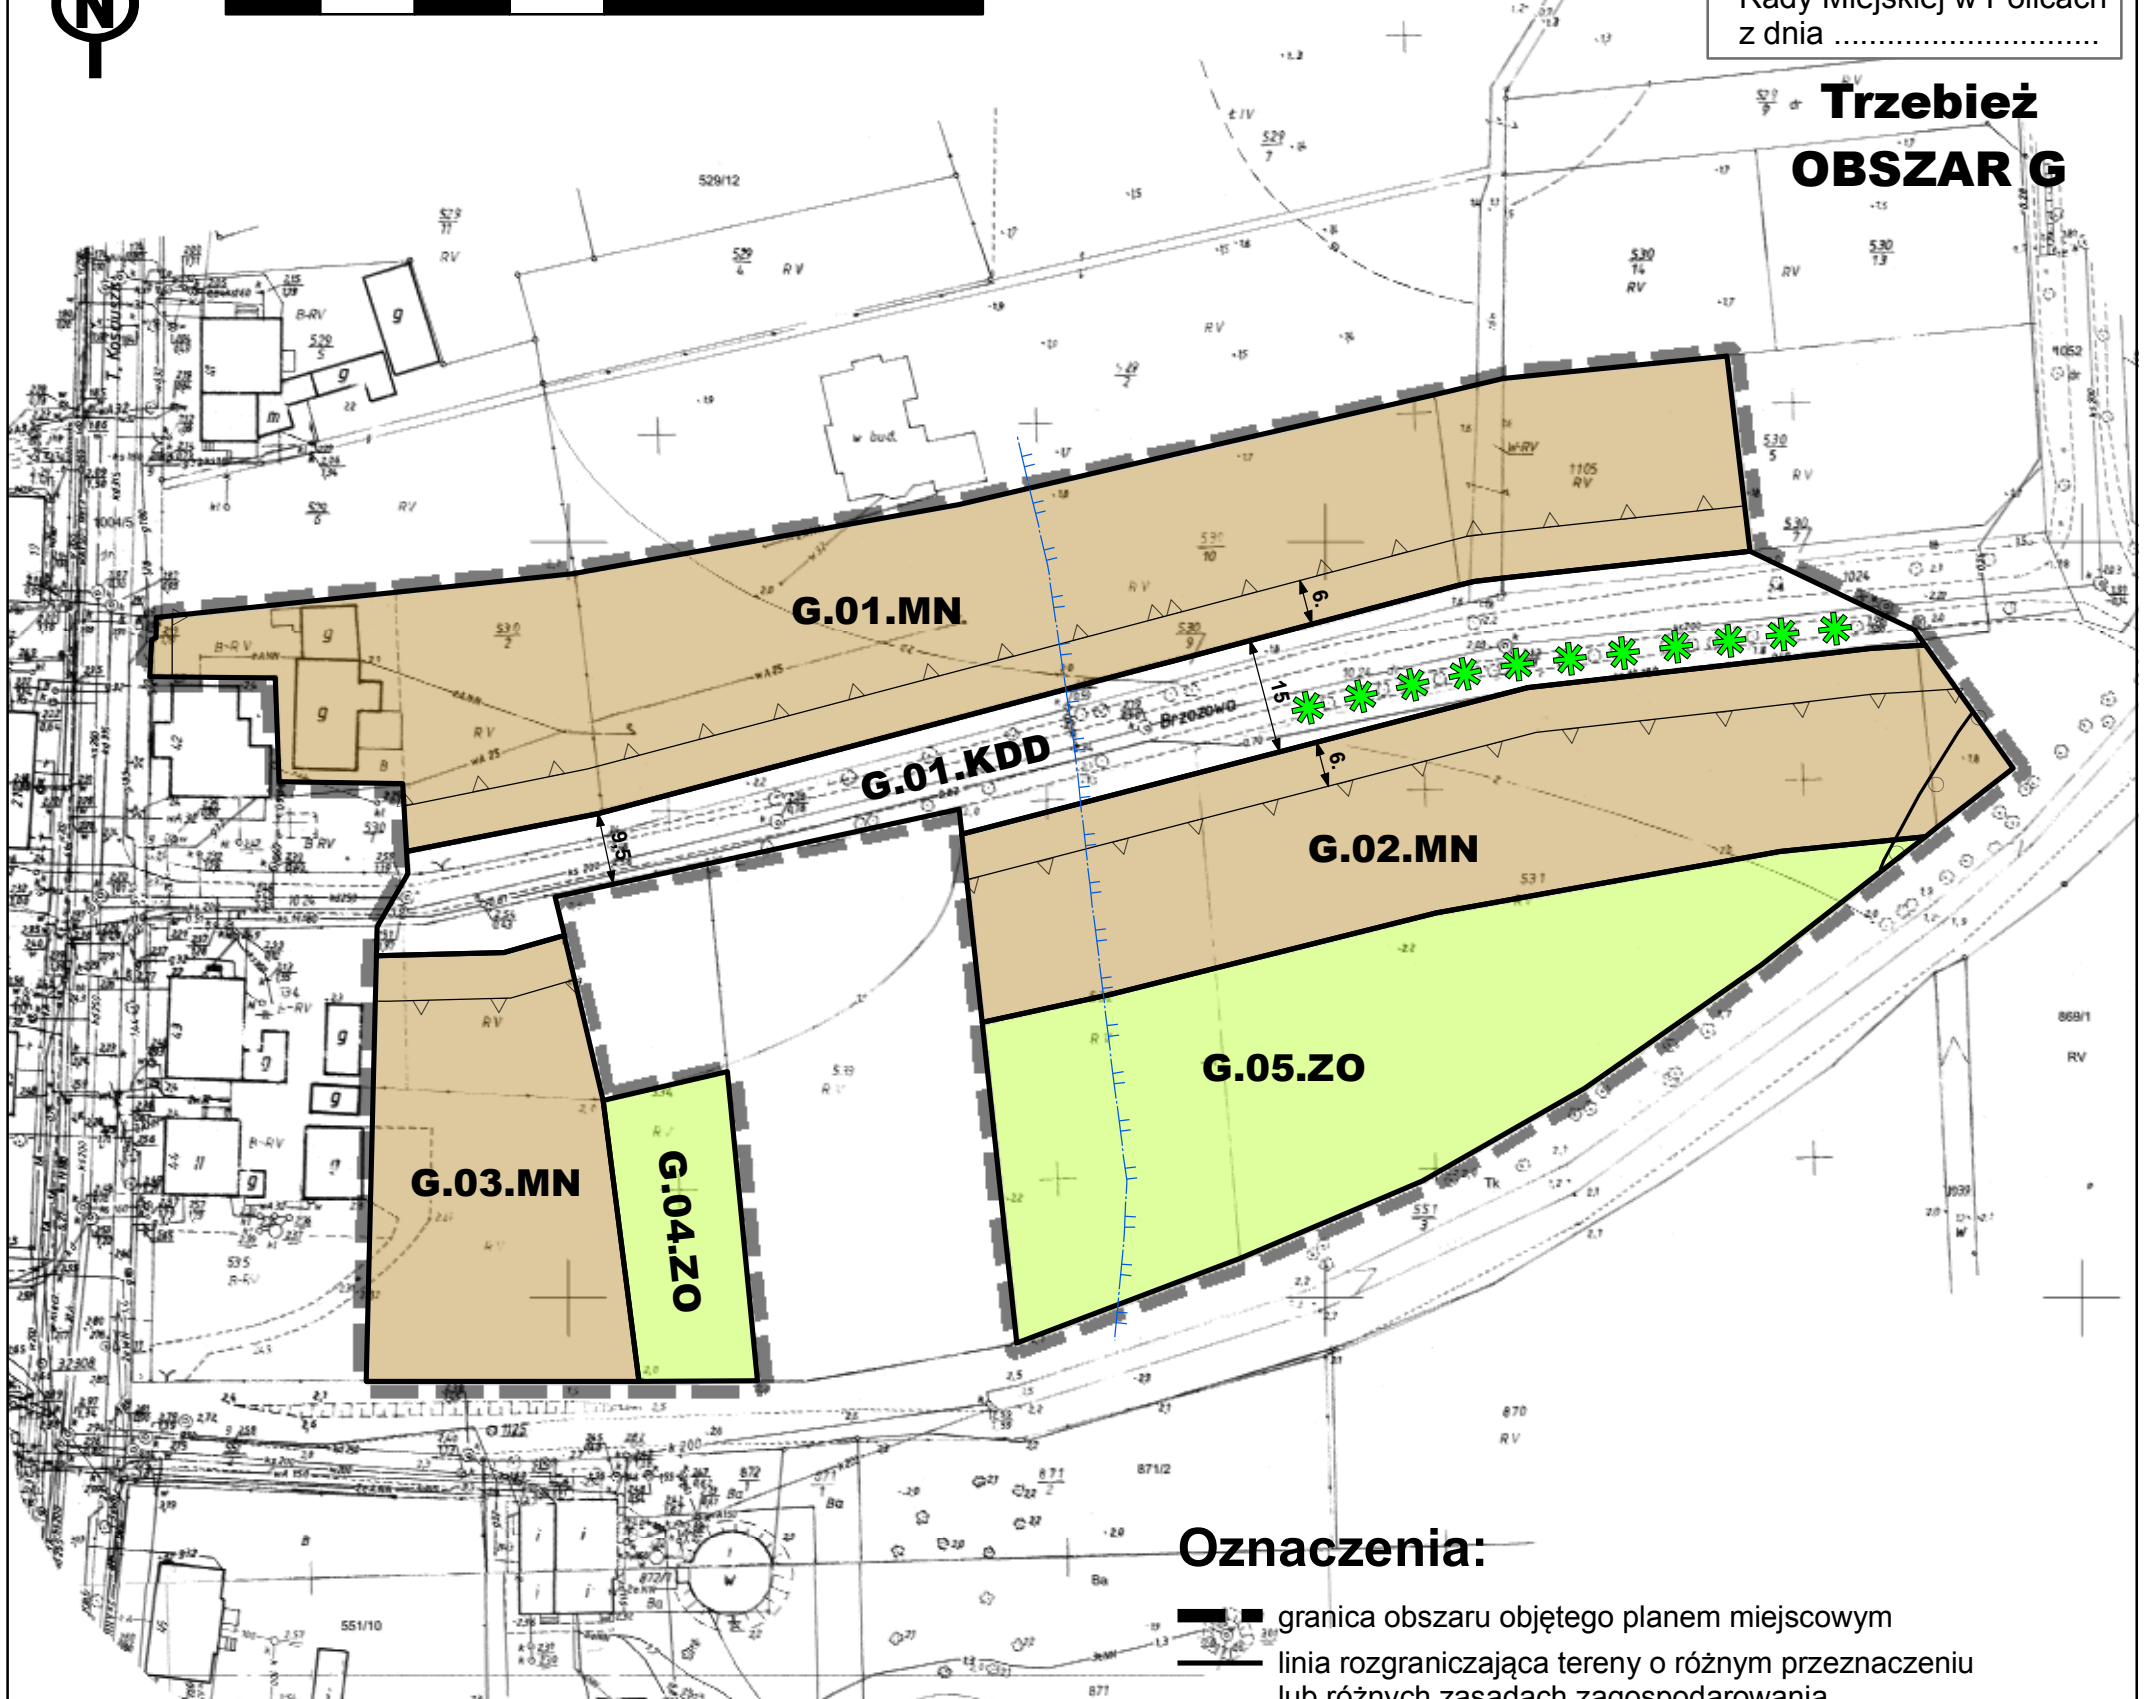


Oznaczenia:

- granica obszaru objętego planem miejscowym
- linia rozgraniczająca tereny o różnym przeznaczeniu lub różnych zasadach zagospodarowania
- nieprzekraczalna linia zabudowy
- zasięg strefy ochronnej 150 m od cmentarza
- granica strefy ochrony układu przestrzennego
- strefa występowania zwierciadła wód gruntowych płycej niż 2 m ppt
- szpaler drzew wskazany do ochrony

cały obszar położony jest w obszarze Natura 2000 "Zalew Szczeciński"
cały obszar położony jest w zasięgu strefy ochrony pośredniej ujęcia wody w Trzebieży

przeznaczenie terenów

- MN teren zabudowy mieszkaniowej jednorodzinnej
- ZO teren zieleni ogrodowej
- KDD teren drogi publicznej klasy dojazdowej

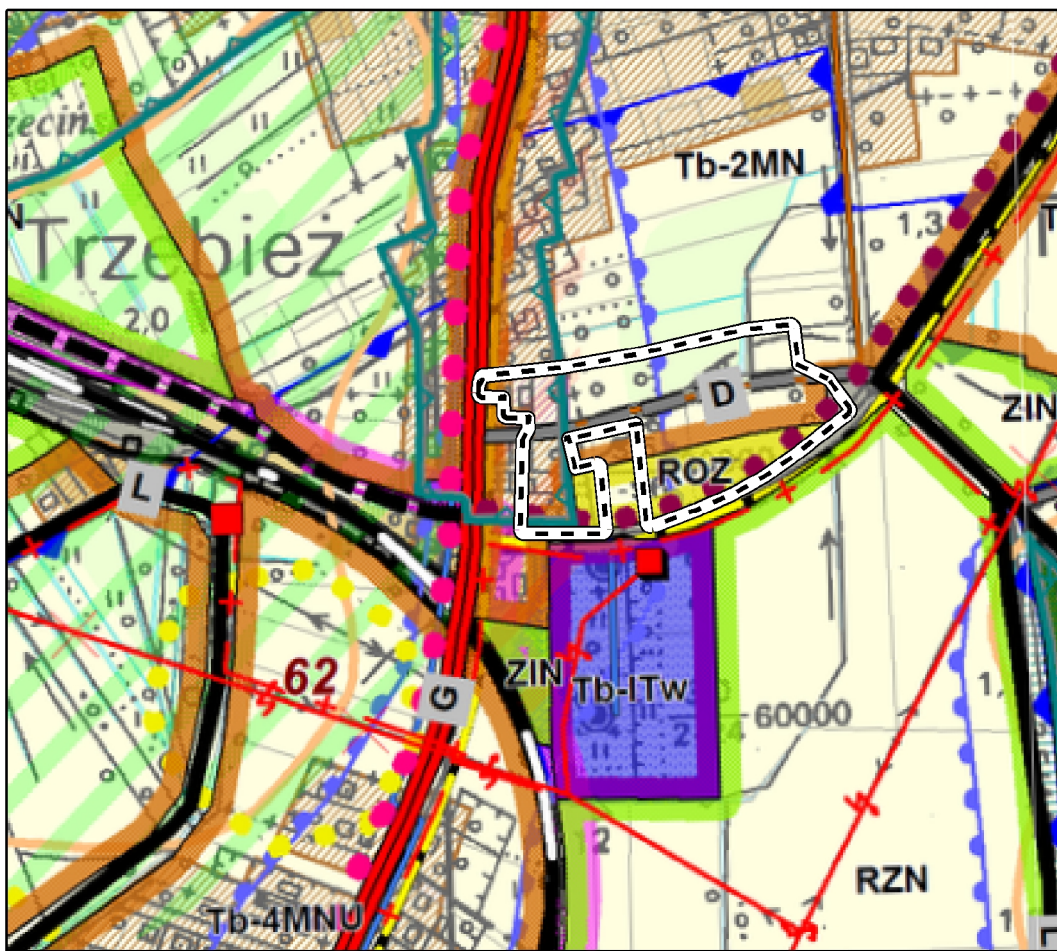

Oznaczenia

- obszar objęty sporządzeniem planu miejscowego (obszar G)

100 50 0 100 Meters

USTALENIA STUDIUM:

- MN Tb-2MN – strefa zabudowy mieszkaniowej jednorodzinnej
- ROZ ROZ – ogrody i użytki zielone z zakazem zabudowy. Zakaz zabudowy nie dotyczy elementów małej architektury, w tym obiektów architektury ogrodowej na terenie ogrodów przydomowych.

Y=5467900