

Miejscowy plan zagospodarowania przestrzennego pn. "Miasto Police i Okolice"


20 10 0 20 Meters



skala 1:1000

Załącznik nr 2
do Uchwały Nr
Rady Miejskiej w Policach
z dnia

POLICE
OBSZAR B

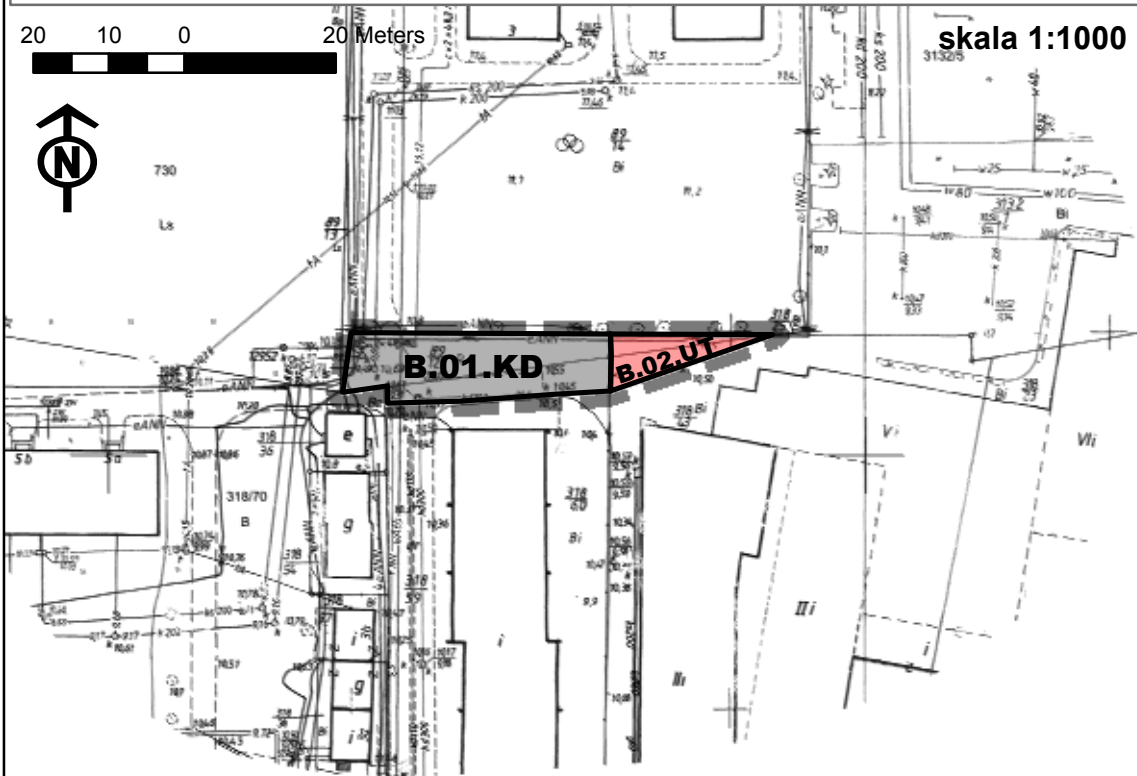


Oznaczenia:

- granica obszaru objętego planem miejscowym
- linia rozgraniczająca tereny o różnym przeznaczeniu lub różnych zasadach zagospodarowania

przeznaczenie terenów

- KD teren komunikacji drogowej
- UT teren usług turystyki

WYRYS ZE STUDIUM UWARUNKOWAŃ I KIERUNKÓW ZAGOSPODAROWANIA PRZESTRZENNEGO GMINY POLICE

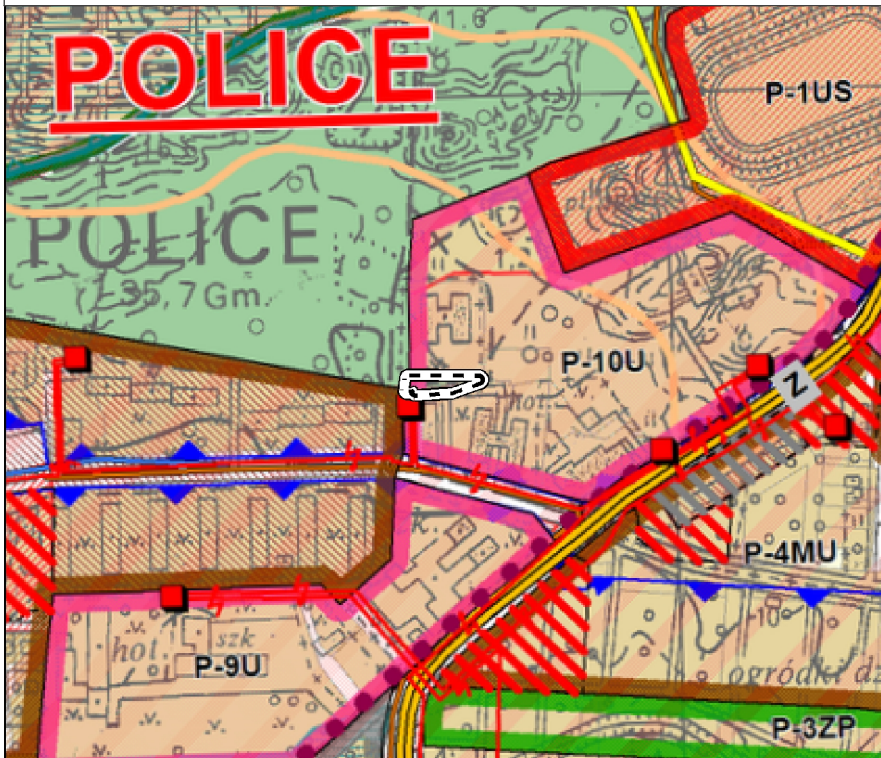

USTALENIA STUDIUM:

- P-10U:
usługi nieuciążliwe – usługi zdrowia - szpital,
usługi oświaty i wychowania, hotel, inne,
- dopuszcza się pozostawienie istniejącego
zespołu garaży.

Oznaczenia

- obszar objęty sporządzeniem planu miejscowego (obszar B)