

# Miejscowy plan zagospodarowania przestrzennego pn. "Miasto Police i Okolice"

50 25 0 50 Meters

skala 1:1000

Załącznik nr 5  
do Uchwały Nr .....  
Rady Miejskiej w Policach  
z dnia .....

## NIEKŁOŃCZYCA OBSZAR E

NYCH


18/9,  
196/4,  
196/12,  
197/12,

onsztadt 86  
aniu  
204.16.15.2.2,  
254,

kanowano,  
06.  
SP

p.: 1559

Police

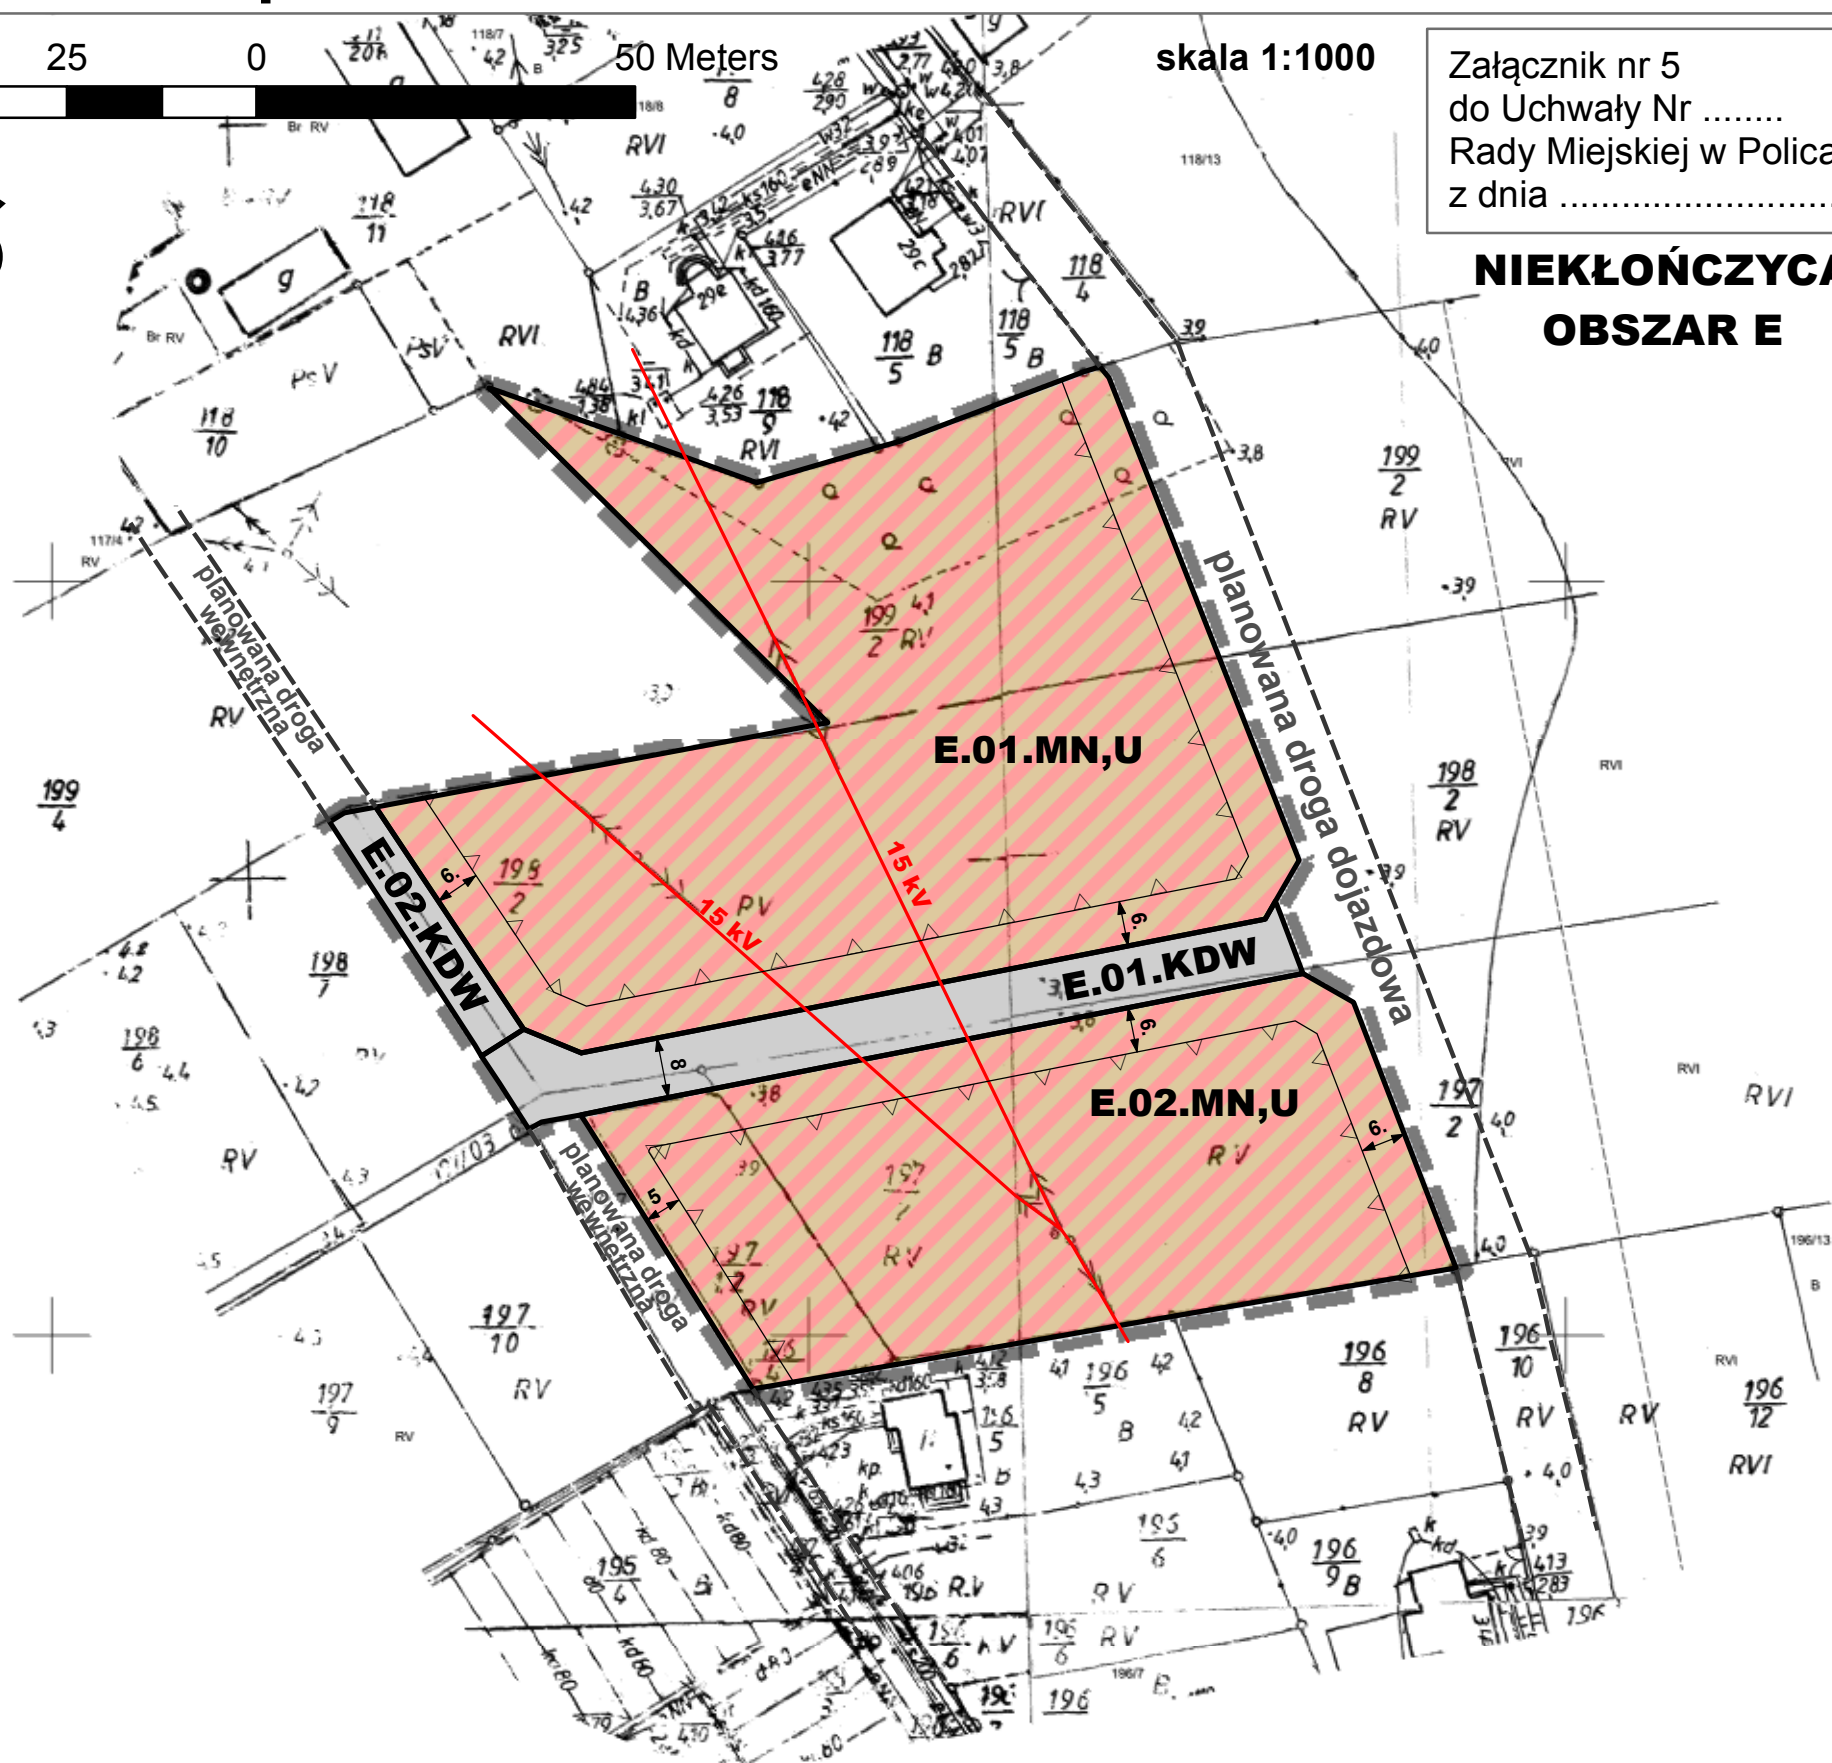

Oznaczenia

obszar objęty sporządzeniem planu miejscowego (obszar E)

### Oznaczenia:

- granica obszaru objętego planem miejscowym
- linia rozgraniczająca tereny o różnym przeznaczeniu lub różnych zasadach zagospodarowania
- nieprzekraczalna linia zabudowy
- napowietrzna linia elektroenergetyczna 15 kV

### przeznaczenie terenów

- MN,U teren zabudowy mieszkaniowej jednorodzinnej z dopuszczalną funkcją usługową
- KDW teren drogi wewnętrznej

### USTALENIA STUDIUM:

- MNU Nk-1MNU – strefa mieszkalno - usługowa, zabudowa jednorodzinna z dopuszczalnymi usługami nieuciążliwymi