

MIEJSCOWY PLAN ZAGOSPODAROWANIA PRZESTRZENNEGO GMINY POLICE - TZW. "TANOWO"

RYSUNEK NR 3

SKALA 1:1000

ZALĄCZNIK Nr 3
DO UCHWAŁY NR XX/144/2012
RADY MIEJSKIEJ W POLICACH
Z DNIA 22 MAJA 2012 roku

0 5 10 20 30 40 50

Gmina Police
Obwód Tanowo

Arkusze 2 i 23
przekształcono z mapy 1:500

OBIEKT: Tanowo
gm. Police
obr. Tanowo
wpis: zachodniopomorskie

SKALA 1:1000

Wykonano: wykreślono na planie.
Projekt: "GEO-TOPIKA Sp. z o.o.
Geodezja i Usługi
72-010 Police ul. Tanowska 18
tel./fax 091 31-78-815
tel./fax 091 31-79-722

Wzrost: mgr. inż. M. Szolanki
Up. Zaw. Nr 3383

Wzrost: mgr. inż. M. Szolanki
Up. Zaw. Nr 3383


1. Mapa zasadnicza w skali 1:500 nr arkuszy 10-02-a-5/52, 61/27, 10-02-b-70, 80
2. Plan sytuacyjny w skali 1:500
3. Plan sytuacyjny w skali 1:500
4. Plan sytuacyjny w skali 1:500
5. Plan sytuacyjny w skali 1:500

Na niniejszym wdrożeniu wykazano następujące projekty obiektów
budowlanych, w tym ukształtanie podziemnego terenu.
LZWD 381/20 - stąd gazona — g

Informacje dodatkowe:
1. zakres planu
2. zakres planu
3. zakres planu
4. zakres planu
5. zakres planu

Wzrost: mgr. inż. M. Szolanki
Up. Zaw. Nr 3383

Plan sytuacyjny (nr o numerach RP45/RP47)
podlega obrotowi art. 3 Ustawy Prawo Geodezji
i Kartografii (Dz.U. z 1995, Nr 50, poz. 465 z późn. zmianami)

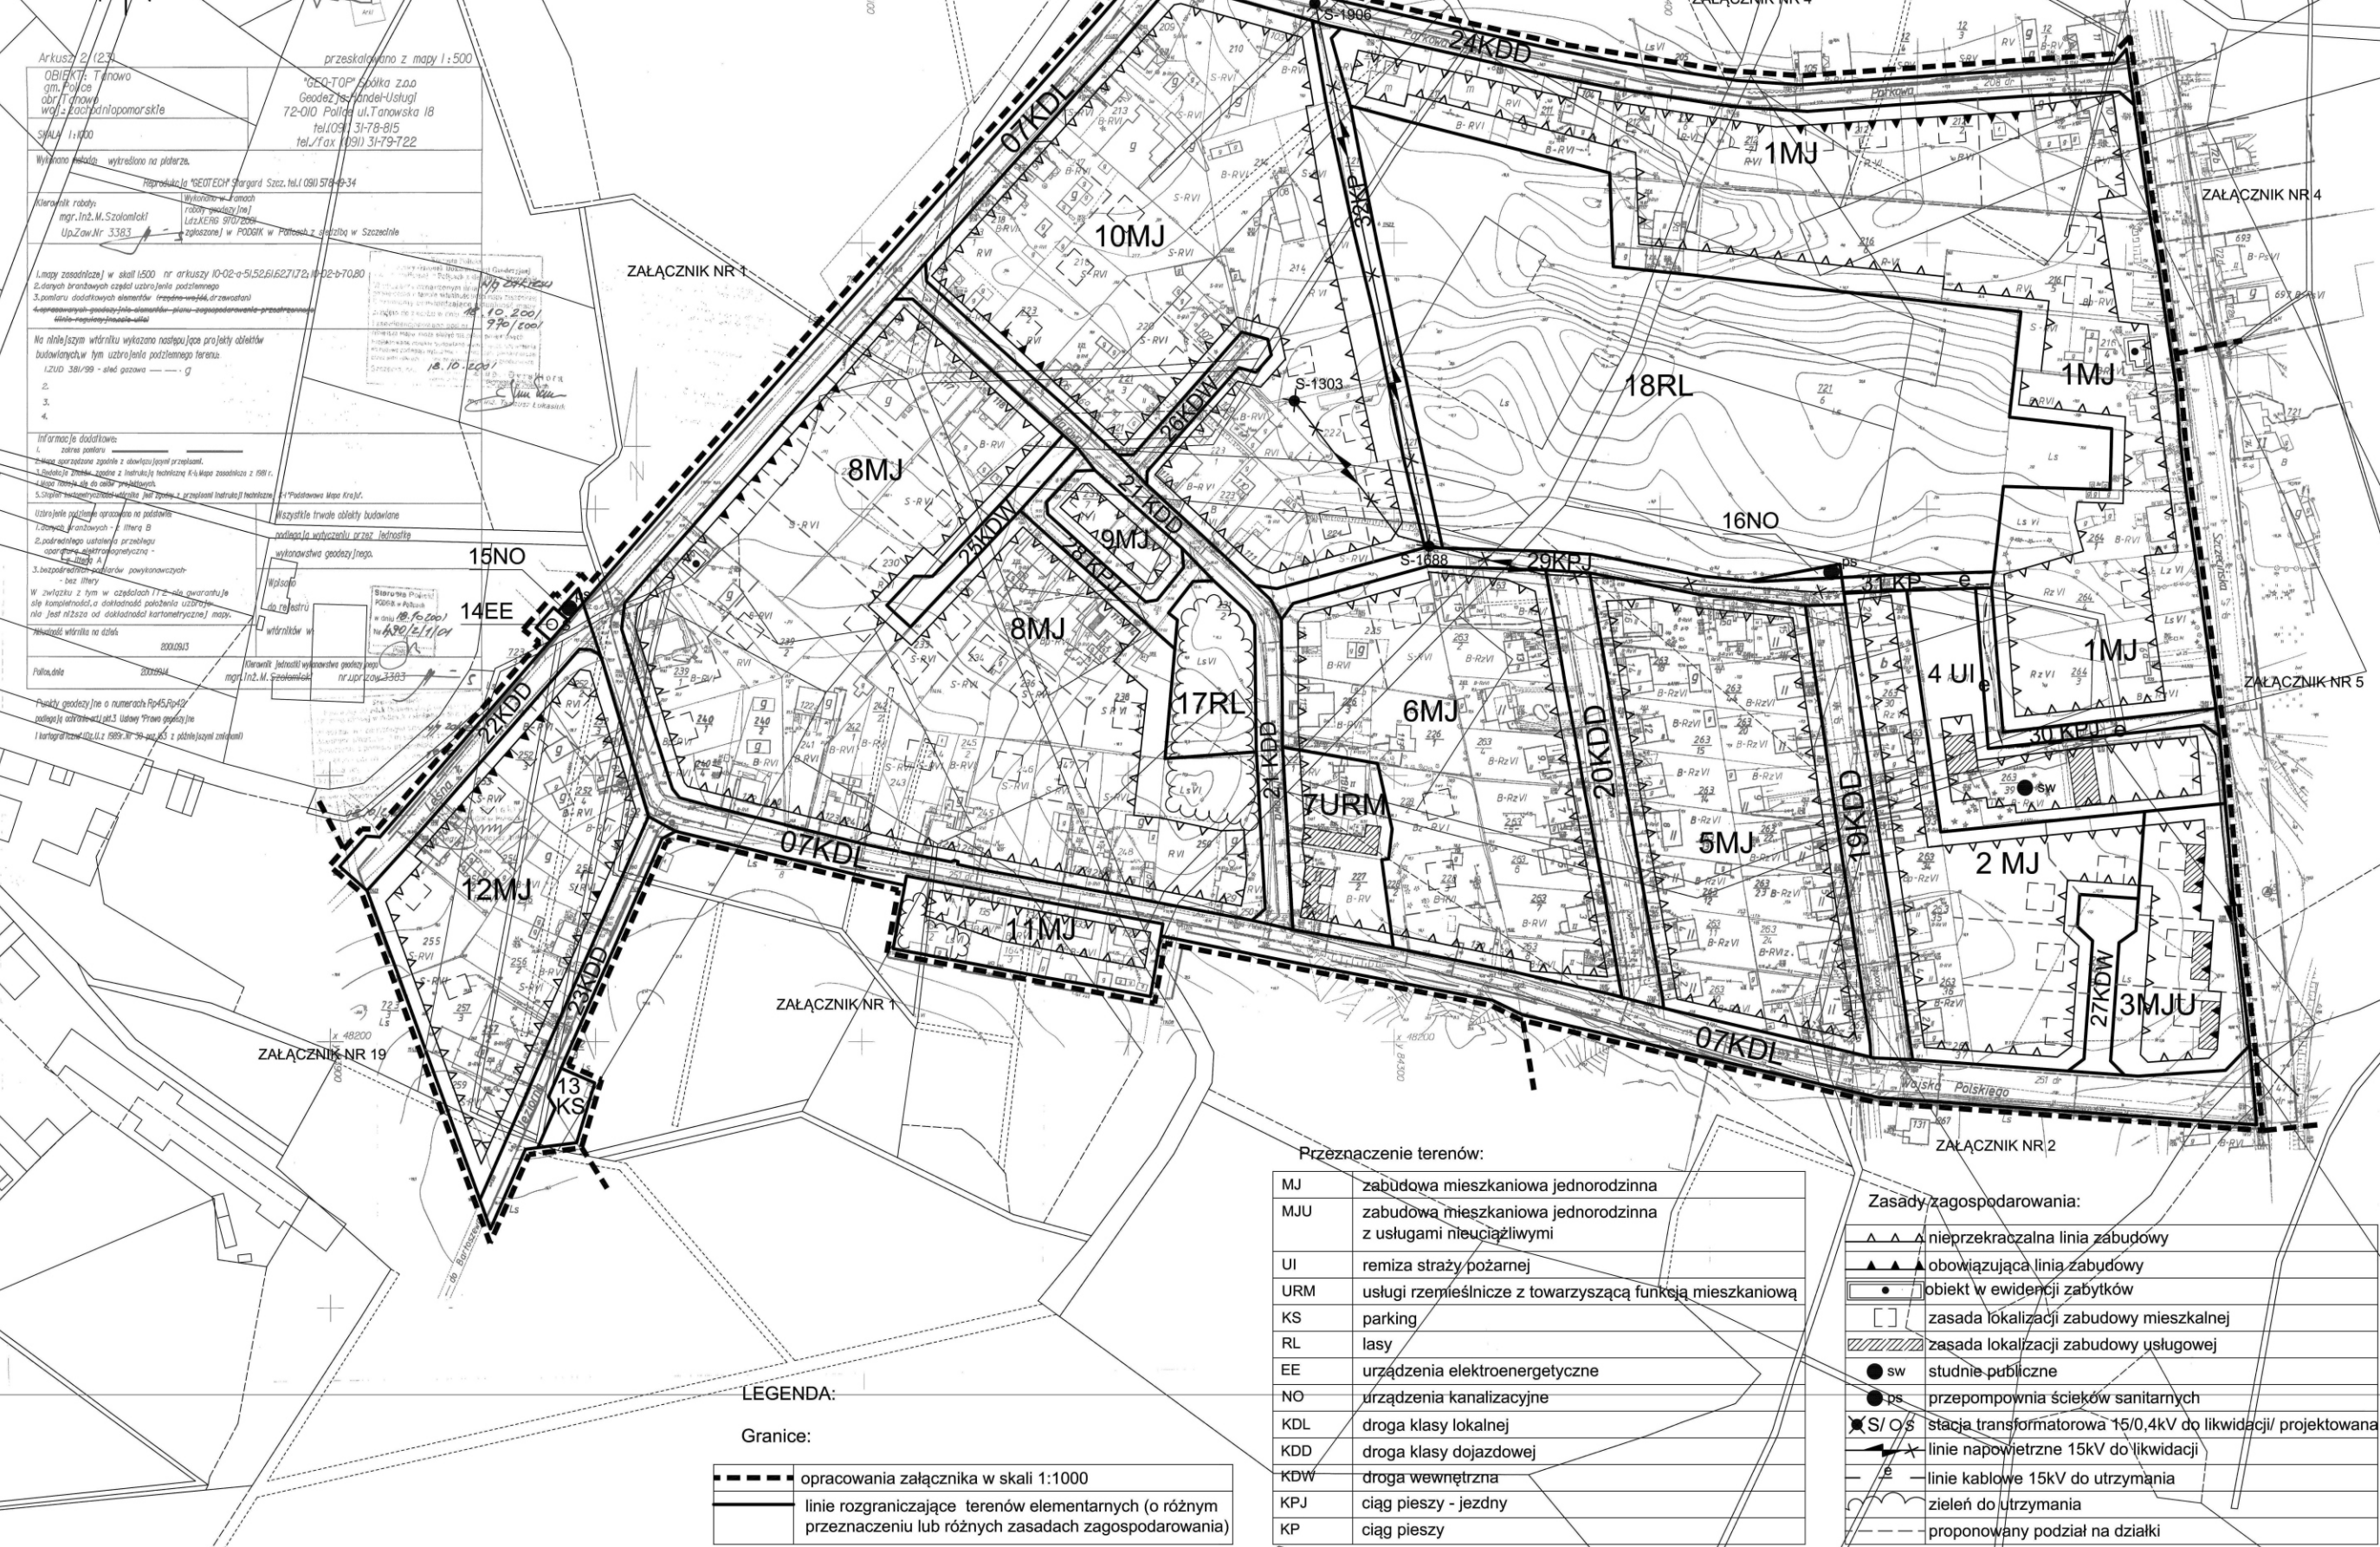

LEGENDA:

Granice:

	opracowania załącznika w skali 1:1000
	linie rozgraniczające terenów elementarnych (o różnym przeznaczeniu lub różnych zasadach zagospodarowania)

Przeznaczenie terenów:

MJ	zabudowa mieszkaniowa jednorodzinna
MJU	zabudowa mieszkaniowa jednorodzinna z usługami nieuciążliwymi
UI	remiza straży pożarnej
URM	usługi rzemieślnicze z towarzyszącą funkcją mieszkaniową
KS	parking
RL	lasy
EE	urządzenia elektroenergetyczne
NO	urządzenia kanalizacyjne
KDL	droga klasy lokalnej
KDD	droga klasy dojazdowej
KDW	droga wewnętrzna
KPJ	ciąg pieszy - jezdny
KP	ciąg pieszy

Zasady zagospodarowania:

	nieprzekraczalna linia zabudowy
	obowiązująca linia zabudowy
	obiekt w ewidencji zabytków
	zasada lokalizacji zabudowy mieszkalnej
	zasada lokalizacji zabudowy usługowej
	studnie publiczne
	przepompownia ścieków sanitarnych
	stacja transformatorowa 15/0,4kV do likwidacji/ projektowana
	linie napowietrzne 15kV do likwidacji
	linie kablowe 15kV do utrzymania
	zielen do utrzymania
	proponowany podział na działki