



MIEJSCOWY PLAN ZAGOSPODAROWANIA PRZESTRZENNEGO GMINY POLICE - TZW. "TANOWO"

RYSUNEK NR 12
SKALA 1:1000

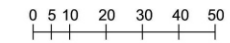

ZAŁĄCZNIK Nr 12
DO UCHWAŁY NR XX/144/2012
RADY MIEJSKIEJ W POLICACH
Z DNIA 22 MAJA 2012 roku

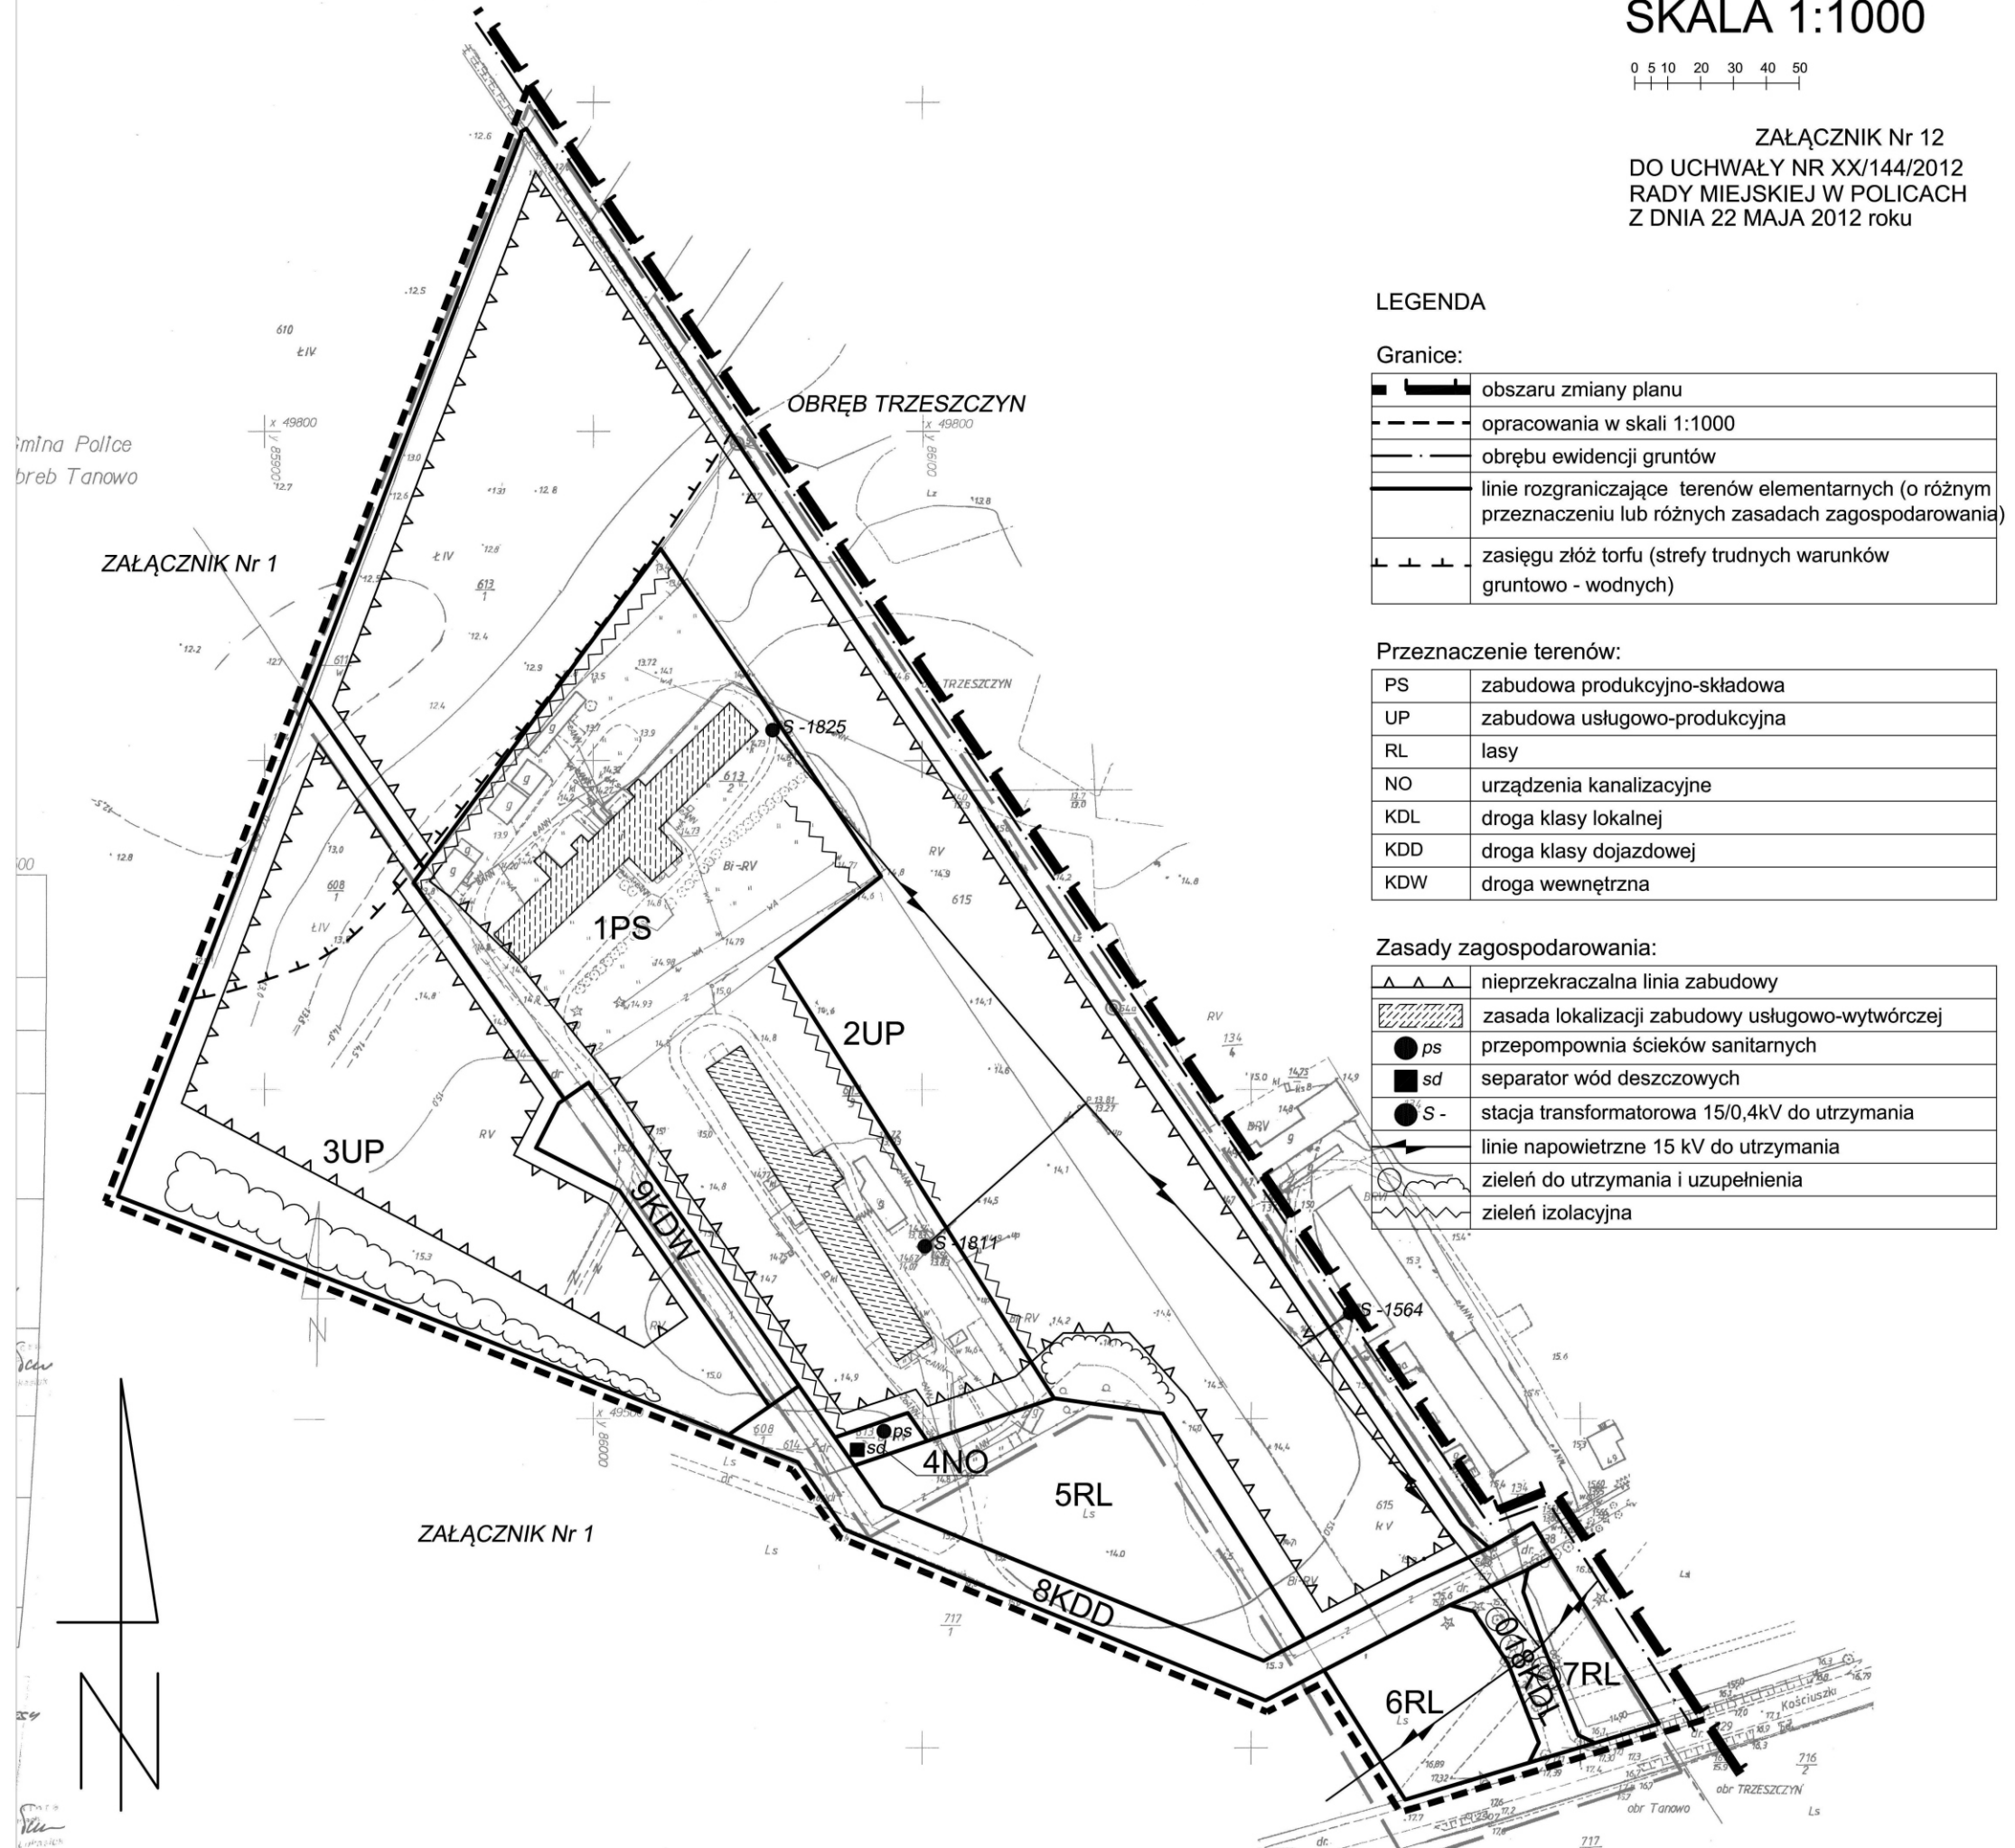

LEGENDA

Granice:

	obszaru zmiany planu
	opracowania w skali 1:1000
	obrębu ewidencji gruntów
	linie rozgraniczające terenów elementarnych (o różnym przeznaczeniu lub różnych zasadach zagospodarowania)
	zasięgu złóż torfu (strefy trudnych warunków gruntowo - wodnych)

Przeznaczenie terenów:

PS	zabudowa produkcyjno-składowa
UP	zabudowa usługowo-produkcyjna
RL	lasy
NO	urządzenia kanalizacyjne
KDL	droga klasy lokalnej
KDD	droga klasy dojazdowej
KDW	droga wewnętrzna

Zasady zagospodarowania:

	nieprzekraczalna linia zabudowy
	zasada lokalizacji zabudowy usługowo-wytwórczej
	ps - przepompownia ścieków sanitarnych
	sd - separator wód deszczowych
	S - stacja transformatorowa 15/0,4kV do utrzymania
	linie napowietrzne 15 kV do utrzymania
	zieleń do utrzymania i uzupełnienia
	zieleń izolacyjna