



# MIEJSCOWY PLAN ZAGOSPODAROWANIA PRZESTRZENNEGO GMINY POLICE - TZW. "TANOWO"

RYSUNEK NR 18

SKALA 1:1000

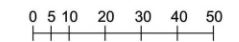

ZAŁĄCZNIK Nr 18  
DO UCHWAŁY NR XX/144/2012  
RADY MIEJSKIEJ W POLICACH  
Z DNIA 22 MAJA 2012 roku

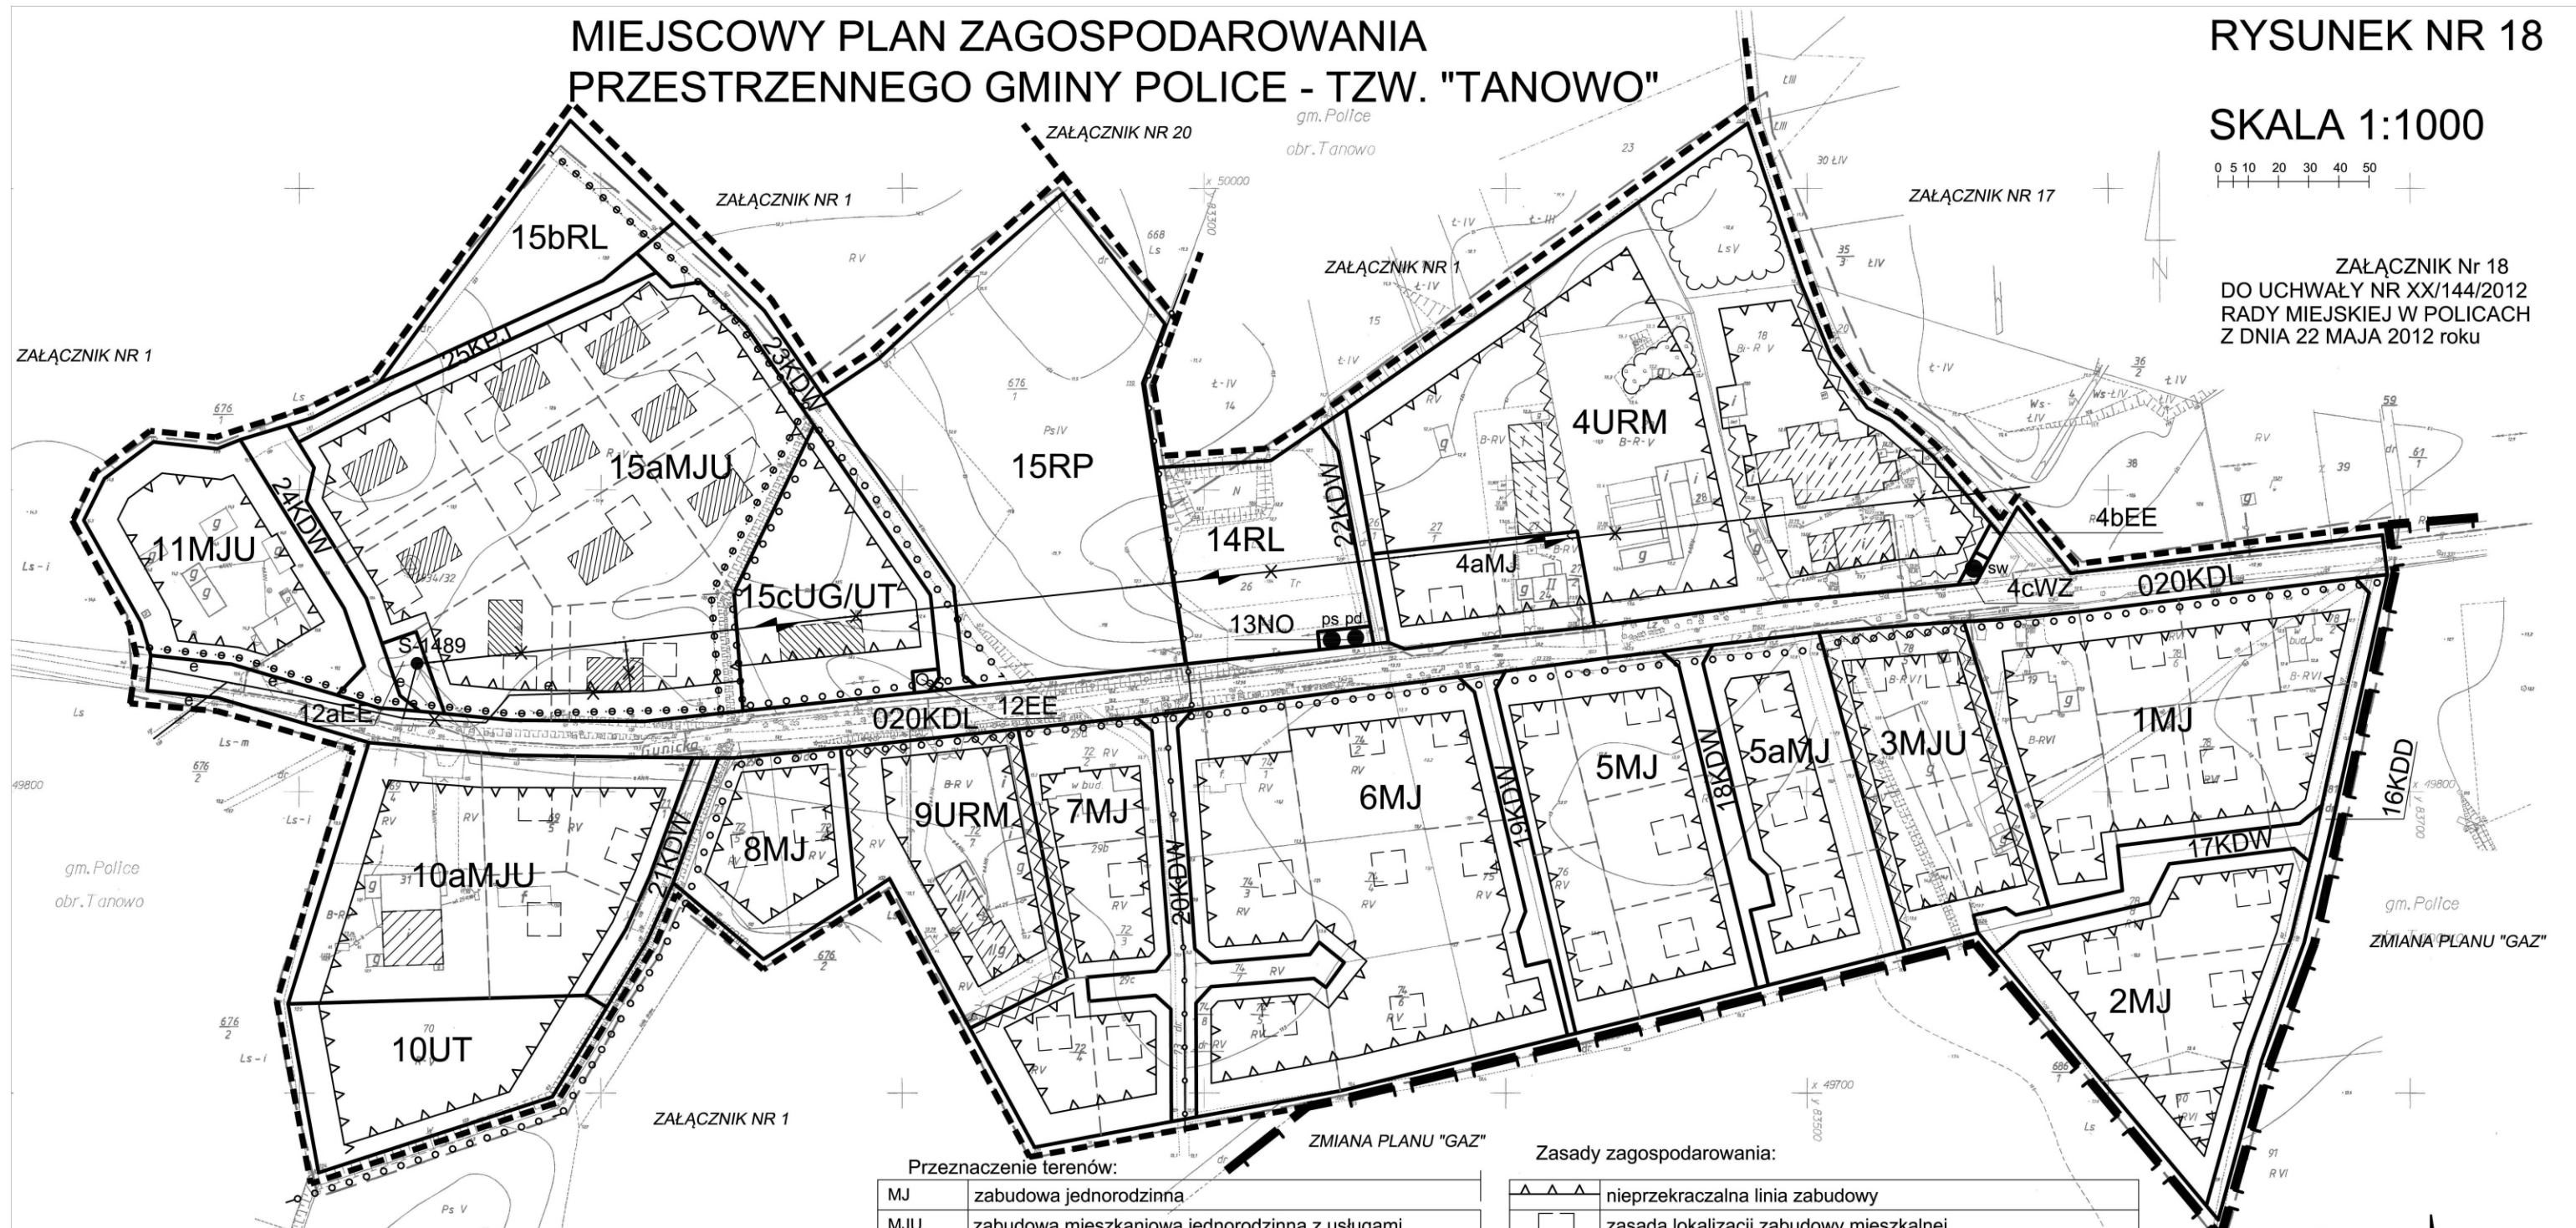

ZAŁĄCZNIK NR 1

ZAŁĄCZNIK NR 1

ZAŁĄCZNIK NR 20

gm. Police  
obr. Tanowo

ZAŁĄCZNIK NR 17

49800

gm. Police  
obr. Tanowo

gm. Police  
ZMIANA PLANU "GAZ"

LEGENDA

Granice:

	obszaru objętego planem
	opracowania w skali 1:1000
	linie rozgraniczające terenów elementarnych (o różnym przeznaczeniu lub różnych zasadach zagospodarowania)
	strefy w II ochrony konserwatorskiej stanowisk archeologicznych
	strefy w III ochrony konserwatorskiej stanowisk archeologicznych
	terenu ochrony pośredniej ujęcia wody

Przeznaczenie terenów:

MJ	zabudowa jednorodzinna
MJU	zabudowa mieszkaniowa jednorodzinna z usługami nieuciążliwymi
URM	usługi rzemieślnicze z towarzyszącą funkcją mieszkaniową
UG/UT	usługi gastronomii z towarzyszącą funkcją turystyczną
KDL	droga klasy lokalnej
KDD	droga klasy dojazdowej
KDW	droga wewnętrzna
KPJ	ciąg pieszo - jezdny
WZ	urządzenia zaopatrzenia w wodę
EE	urządzenia elektroenergetyczne
NO	urządzenia kanalizacyjne
RL	lasy
RP	grunty rolne

Zasady zagospodarowania:

	nieprzekraczalna linia zabudowy
	zasada lokalizacji zabudowy mieszkalnej
	zasada lokalizacji zabudowy usługowej
	zasada lokalizacji zabudowy usługowo-wytwórczej
	ps - przepompownia ścieków sanitarnych
	sw - studnie publiczne
	pd - przepompownia wód deszczowych
	linia elektroenergetyczna 15kV napowietrzna do likwidacji
	linia elektroenergetyczna kablowa
	linia elektroenergetyczna kablowa do likwidacji
	S-... - stacja transformatorowa 15/0,4kV do utrzymania/projektowana
	zieleń do utrzymania
	zieleń izolacyjna
	proponowany podział na działki

