



MIEJSCOWY PLAN ZAGOSPODAROWANIA  
PRZESTRZENNEGO GMINY POLICE - TZW. "TANOWO"

RYSUNEK NR 24

SKALA 1:5000



ZAŁĄCZNIK Nr 24  
DO UCHWAŁY NR XX/144/2012  
RADY MIEJSKIEJ W POLICACH  
Z DNIA 22 MAJA 2012 roku

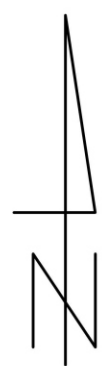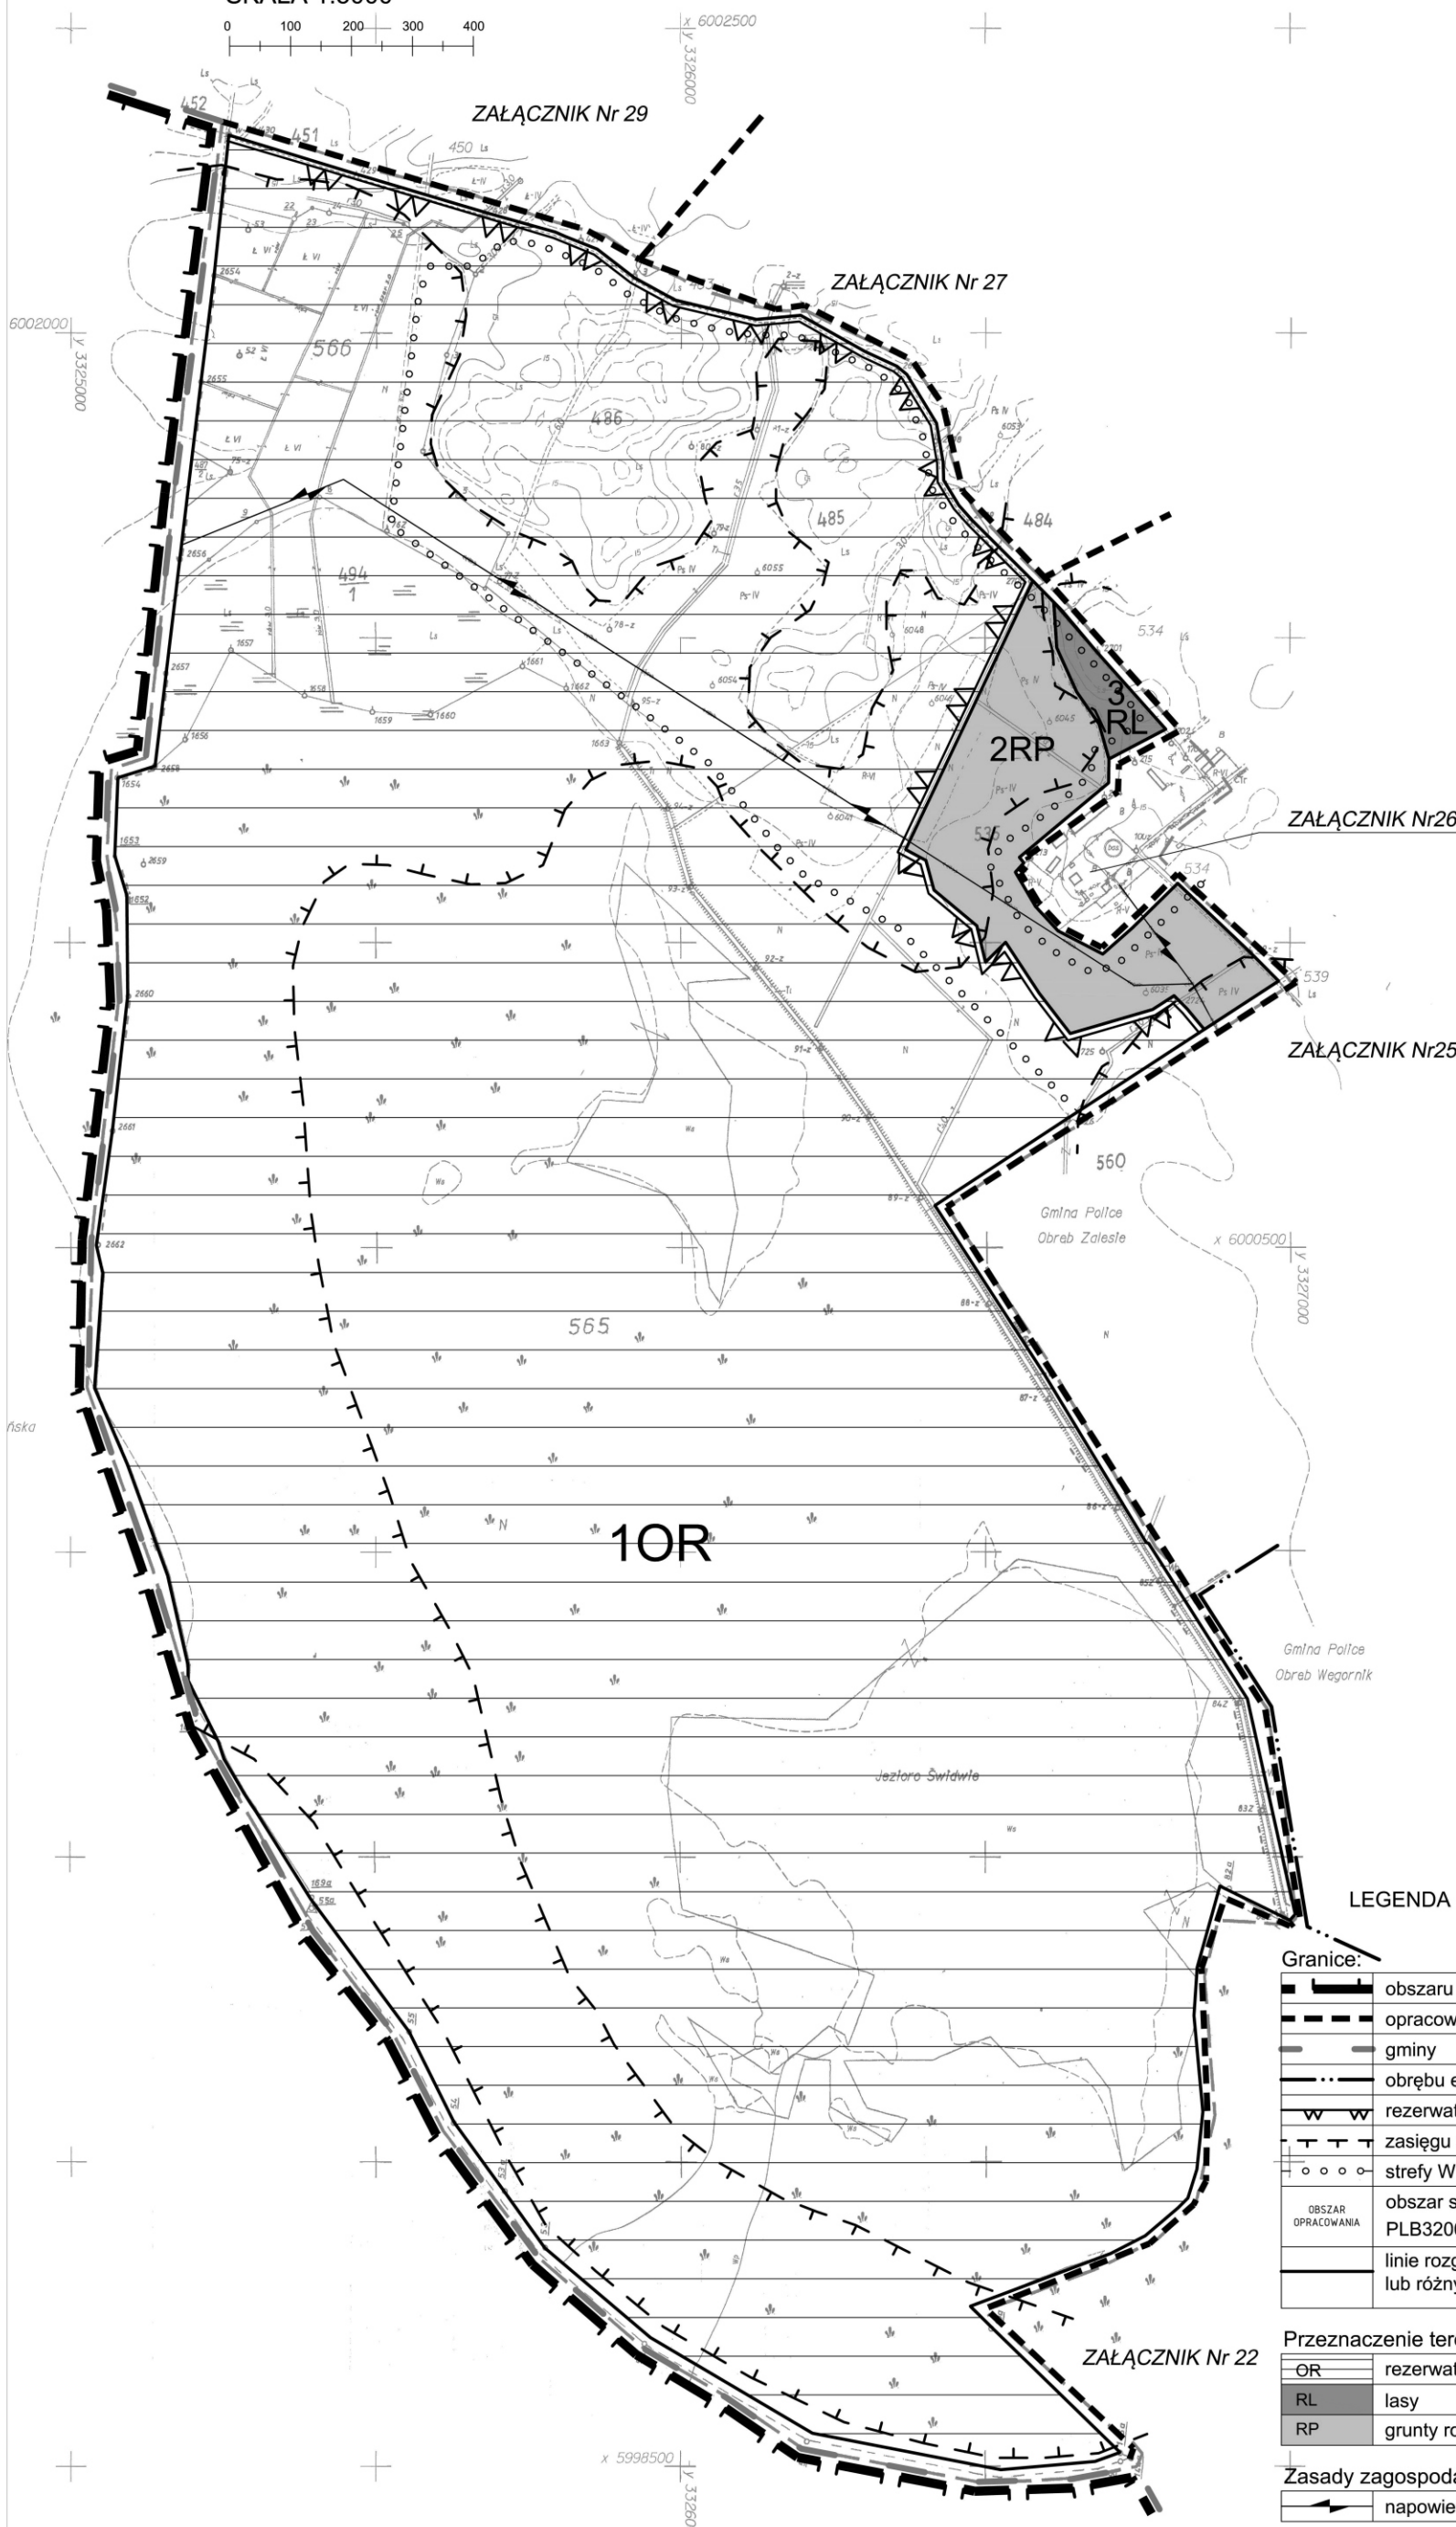

LEGENDA

<b>Granice:</b>	
	obszaru objętego planem
	opracowania w skali 1:5000
	gminy
	obrębu ewidencji gruntów
	rezerwatu "Świdwie"
	zasięgu złóż torfu
	strefy W II ochrony konserwatorskiej stanowisk archeologicznych
	obszar specjalnej ochrony ptaków Natura 2000 PLB320006 Jezioro Świdwie
	linie rozgraniczające tereny o różnym przeznaczeniu lub różnych zasadach zagospodarowania
<b>Przeznaczenie terenów:</b>	
	rezerwat "Świdwie"
	lasy
	grunty rolne
<b>Zasady zagospodarowania:</b>	
	napowietrzne linie elektroenergetyczne 15 kV