


MIEJSCOWY PLAN ZAGOSPODAROWANIA PRZESTRZENNEGO
GMINY POLICE - TZW. "TANOWO"

RYСУNEK NR 25

SKALA 1:5000



ZAŁĄCZNIK Nr 25
DO UCHWAŁY NR XX/144/2012
RADY MIEJSKIEJ W POLICACH
Z DNIA 22 MAJA 2012 roku

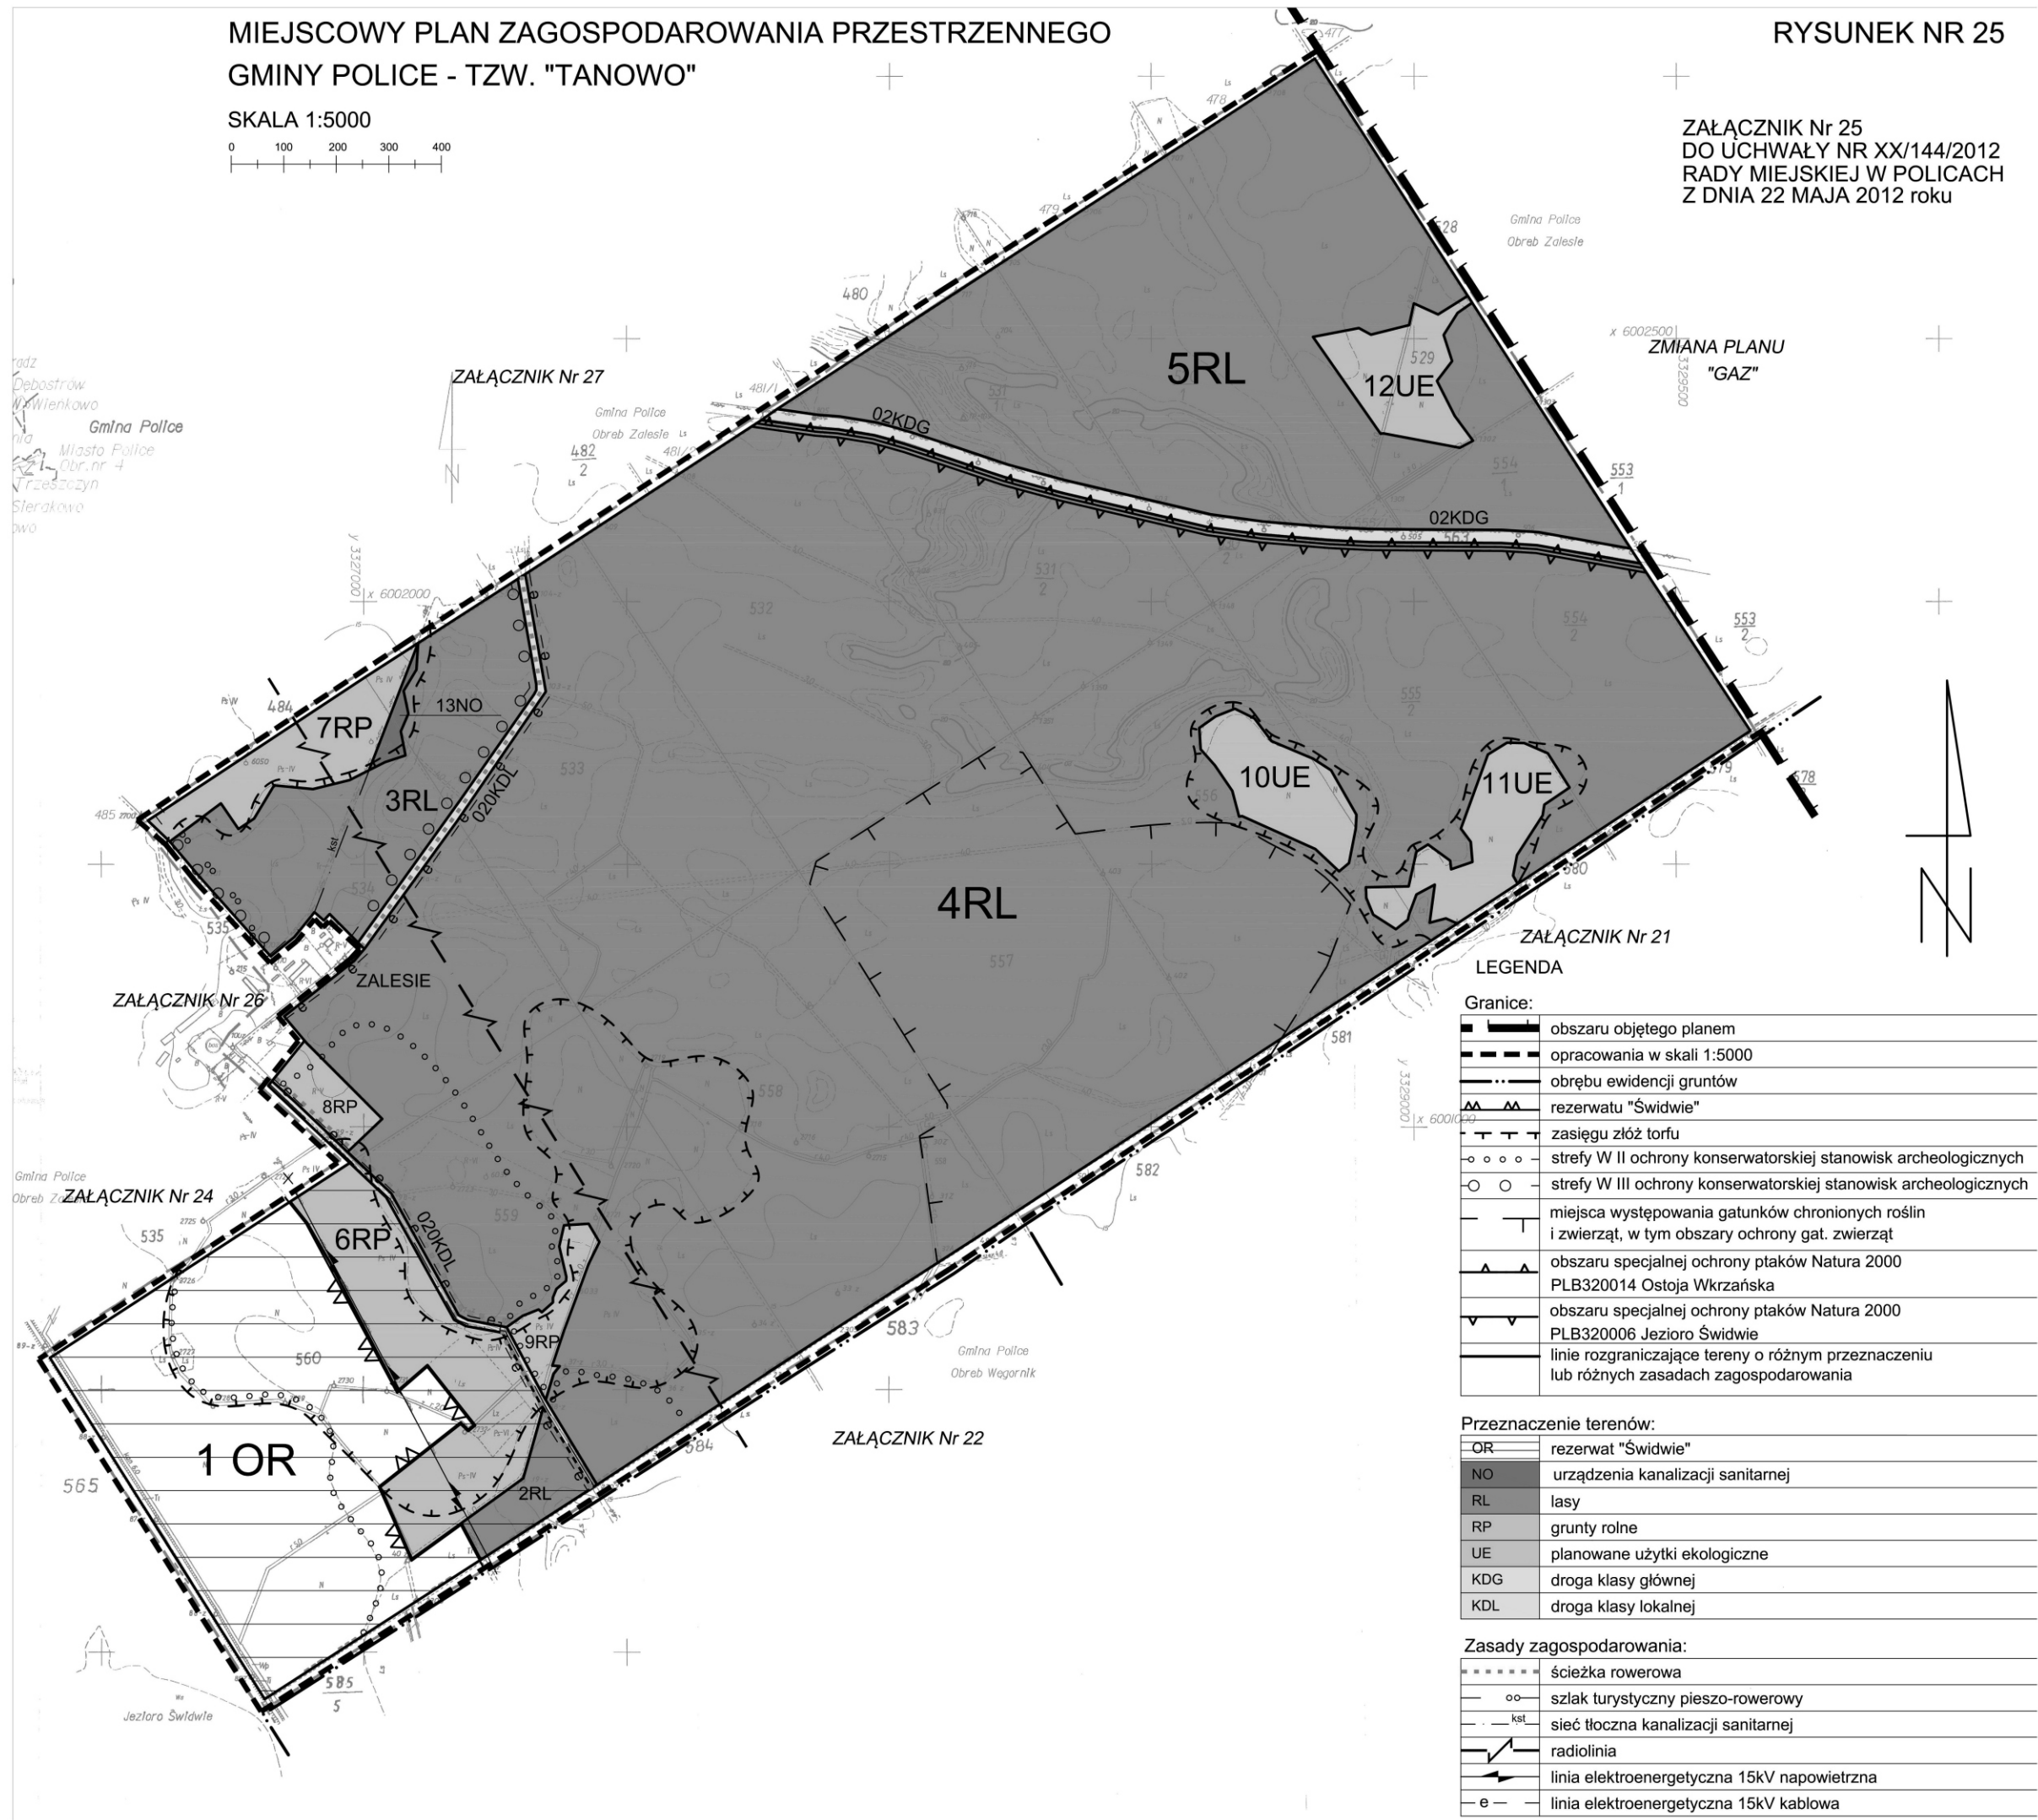

ZAŁĄCZNIK Nr 21
LEGENDA

Granice:

	obszaru objętego planem
	opracowania w skali 1:5000
	obrębu ewidencji gruntów
	rezerwatu "Świdwie"
	zasięgu złóż torfu
	strefy W II ochrony konserwatorskiej stanowisk archeologicznych
	strefy W III ochrony konserwatorskiej stanowisk archeologicznych
	miejsca występowania gatunków chronionych roślin i zwierząt, w tym obszary ochrony gat. zwierząt
	obszaru specjalnej ochrony ptaków Natura 2000 PLB320014 Ostoja Wkrzańska
	obszaru specjalnej ochrony ptaków Natura 2000 PLB320006 Jezioro Świdwie
	linie rozgraniczające tereny o różnym przeznaczeniu lub różnych zasadach zagospodarowania

Przeznaczenie terenów:

	rezerwat "Świdwie"
	urządzenia kanalizacji sanitarnej
	lasy
	grunty rolne
	planowane użytki ekologiczne
	droga klasy głównej
	droga klasy lokalnej

Zasady zagospodarowania:

	ścieżka rowerowa
	szlak turystyczny pieszo-rowerowy
	sieć tłoczna kanalizacji sanitarnej
	radiolinia
	linia elektroenergetyczna 15kV napowietrzna
	linia elektroenergetyczna 15kV kablowa