


MIEJSCOWY PLAN ZAGOSPODAROWANIA PRZESTRZENNEGO
GMINY POLICE - TZW. "TANOWO"

RYSUNEK NR 27

SKALA 1:5000

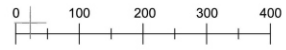


ZAŁĄCZNIK Nr 27
DO UCHWAŁY NR XX/144/2012
RADY MIEJSKIEJ W POLICACH
Z DNIA 22 MAJA 2012 roku

LEGENDA

Granice:

	obszaru objętego planem
	opracowania w skali 1:5000
	zasięgu złóż torfu
	strefy W III ochrony konserwatorskiej stanowisk archeologicznych
	obszaru specjalnej ochrony ptaków Natura 2000 PLB320014 Ostoja Wkrzańska
	obszaru specjalnej ochrony ptaków Natura 2000 PLB320006 Jezioro Świdwie
	linie rozgraniczające tereny o różnym przeznaczeniu lub różnych zasadach zagospodarowania

ZMIANA PLANU "GAZ"

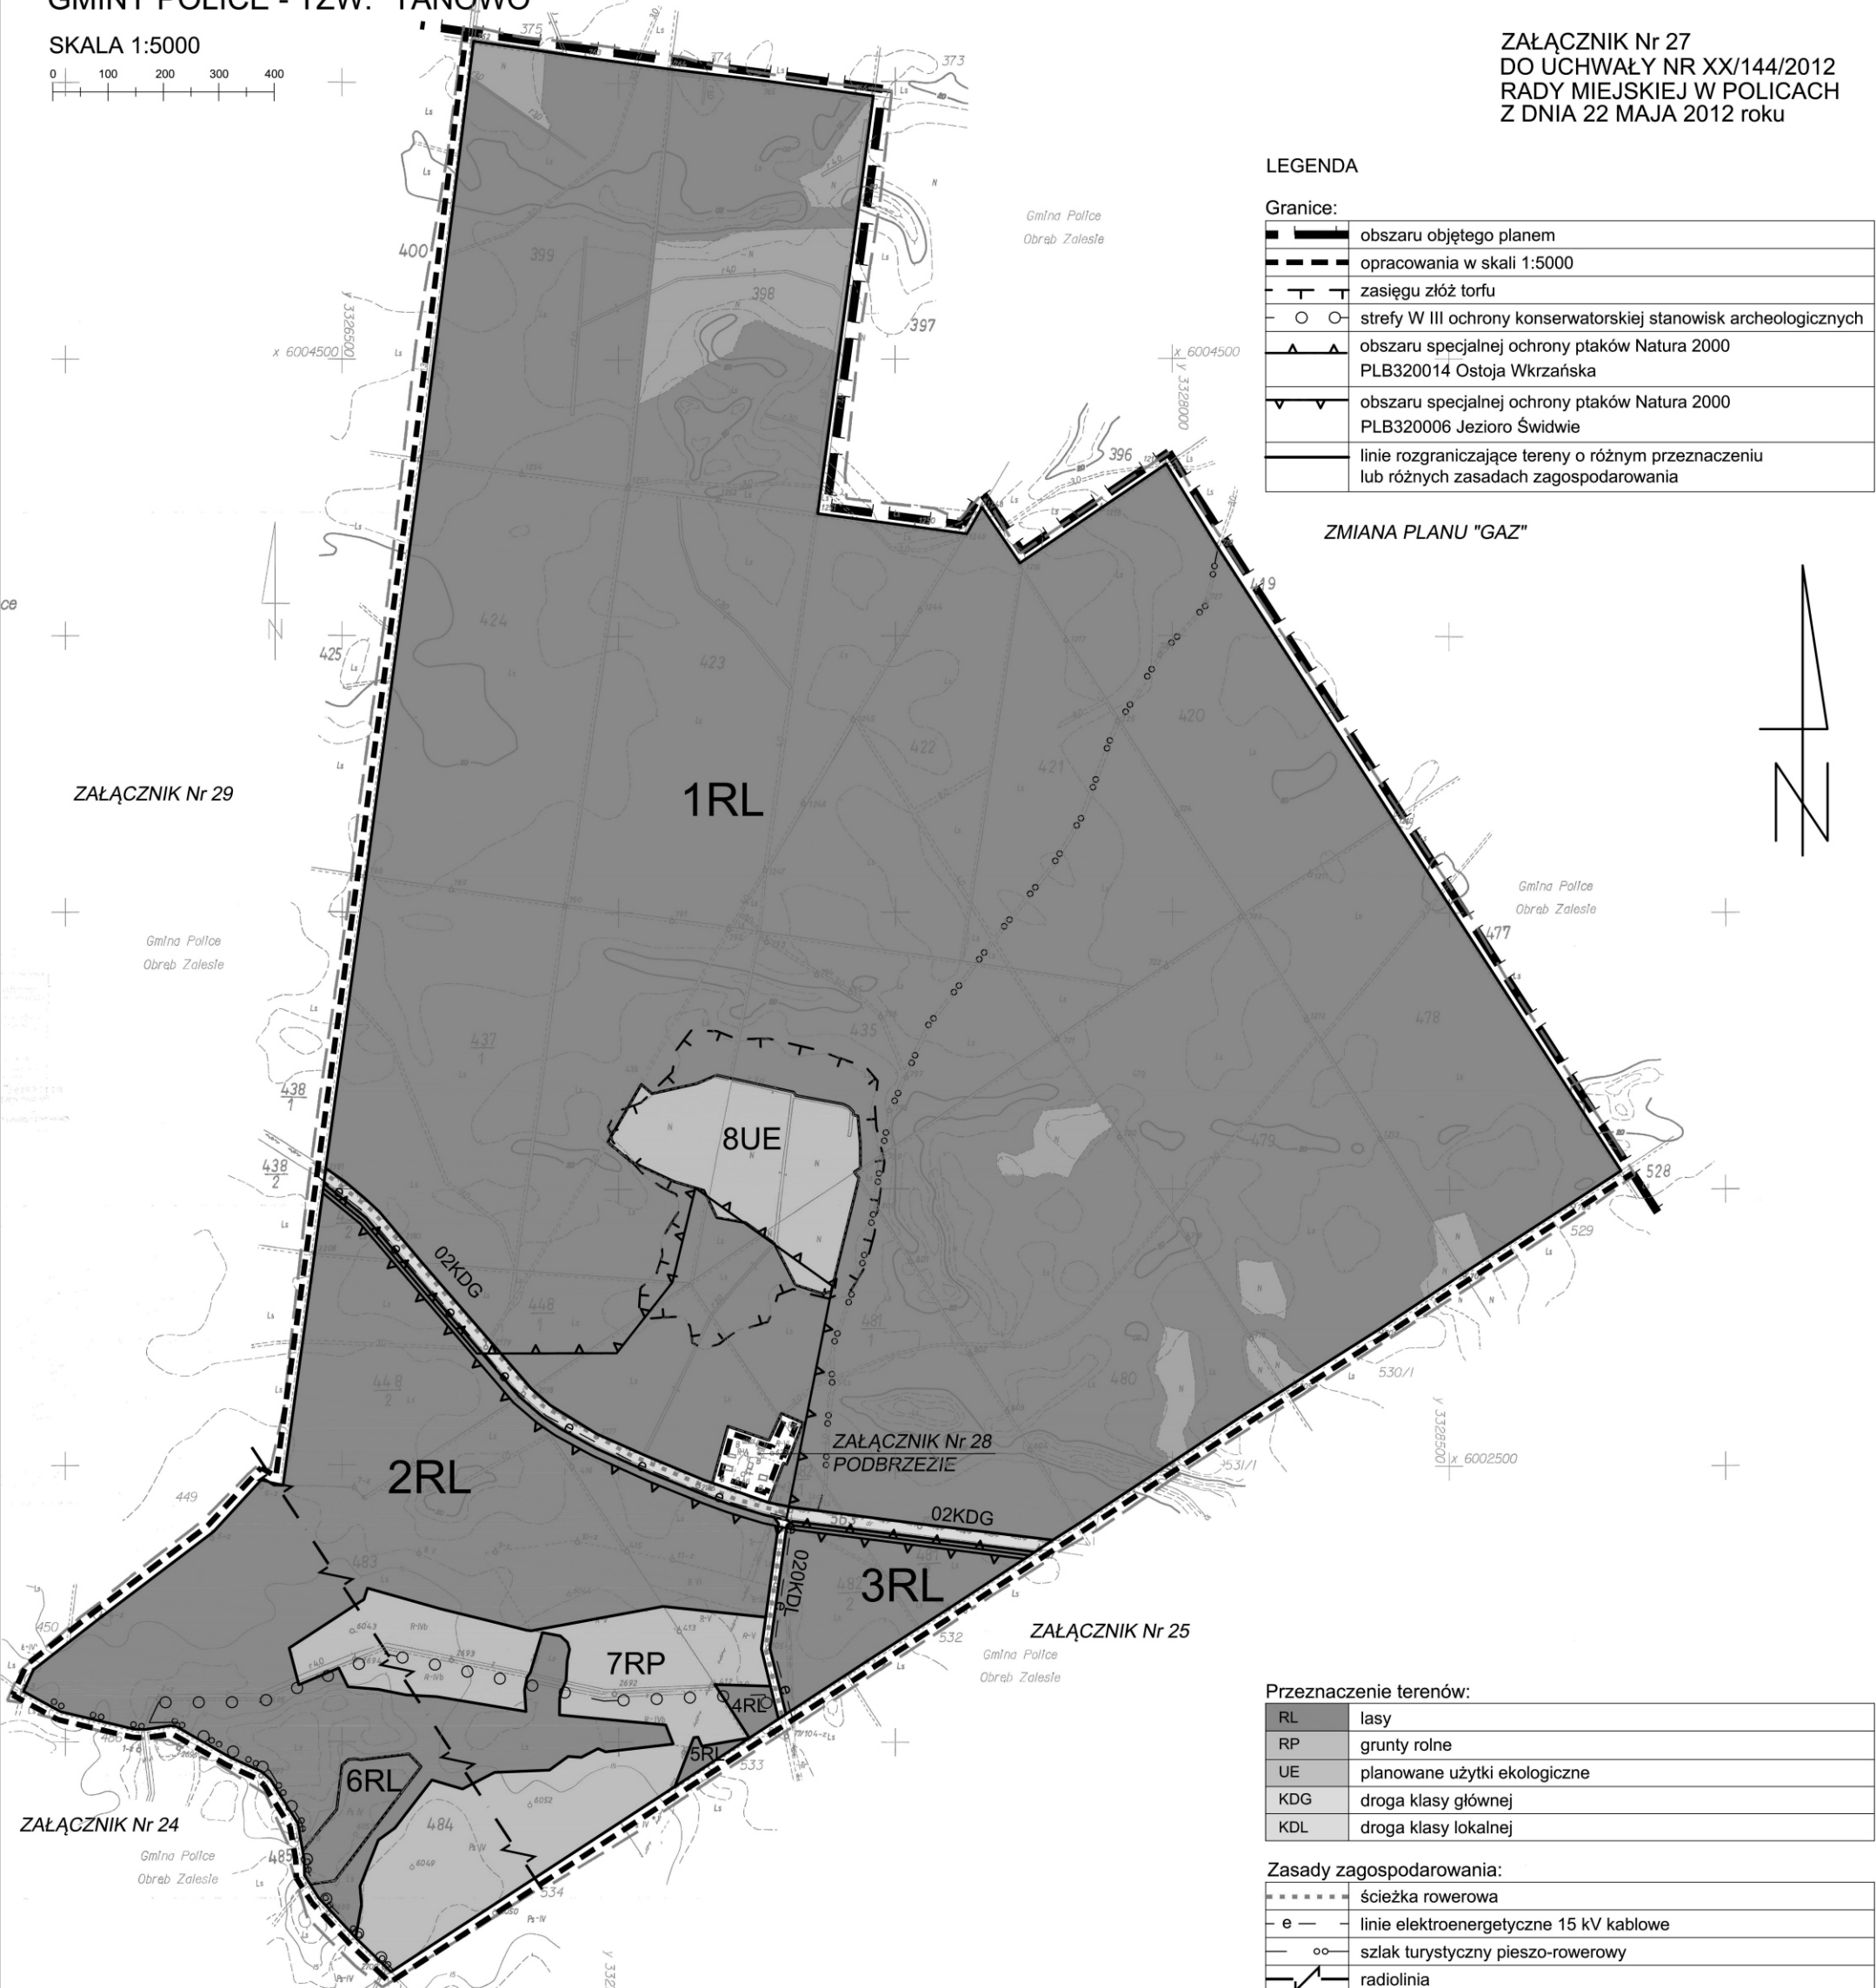

Przeznaczenie terenów:

RL	lasy
RP	grunty rolne
UE	planowane użytki ekologiczne
KDG	droga klasy głównej
KDL	droga klasy lokalnej

Zasady zagospodarowania:

	ścieżka rowerowa
	linie elektroenergetyczne 15 kV kablowe
	szlak turystyczny pieszo-rowerowy
	radiolinia