

MIEJSCOWY PLAN ZAGOSPODAROWANIA PRZESTRZENNEGO
GMINY POLICE - TZW. "TANOWO"


RYSUNEK NR 29

SKALA 1:10000



ZMIANA PLANU "GAZ"

ZAŁĄCZNIK Nr 29
DO UCHWAŁY NR XX/144/2012
RADY MIEJSKIEJ W POLICACH
Z DNIA 22 MAJA 2012 roku

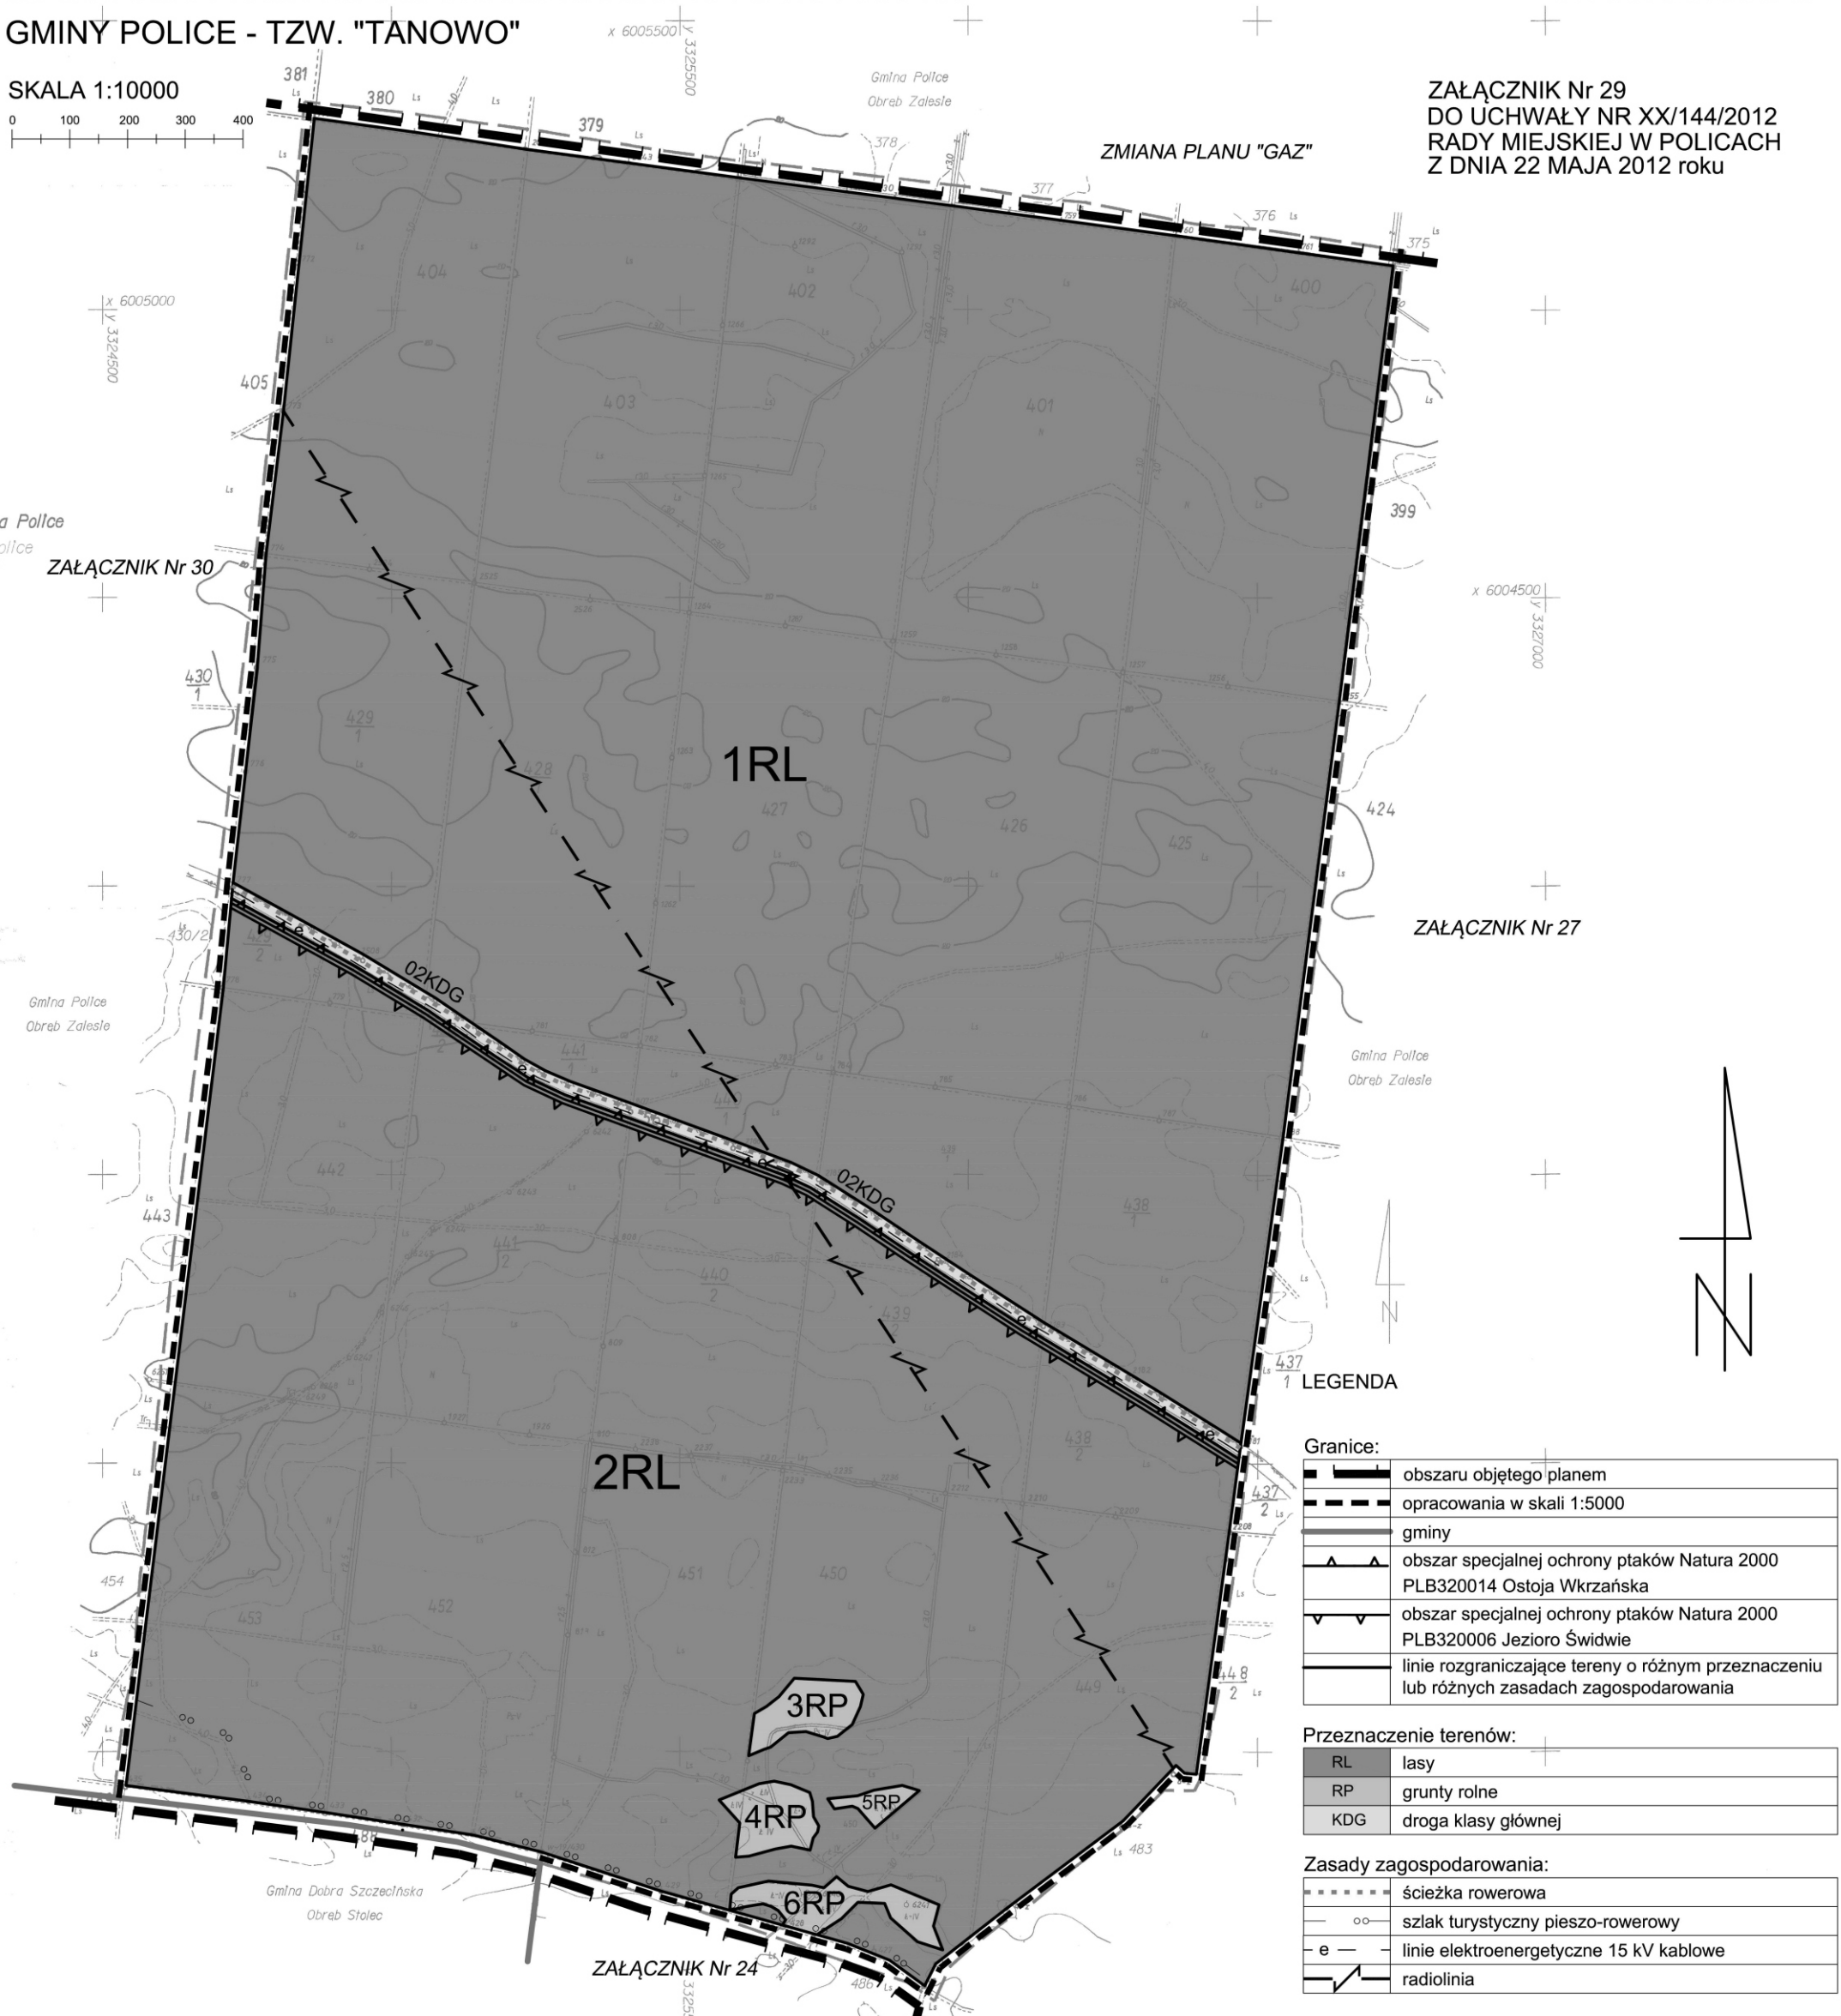

ZAŁĄCZNIK Nr 27



LEGENDA

Granice:	
	obszaru objętego planem
	opracowania w skali 1:5000
	gminy
	obszar specjalnej ochrony ptaków Natura 2000 PLB320014 Ostoja Wkrzańska
	obszar specjalnej ochrony ptaków Natura 2000 PLB320006 Jezioro Świdwie
	linie rozgraniczające tereny o różnym przeznaczeniu lub różnych zasadach zagospodarowania

Przeznaczenie terenów:	
RL	lasy
RP	grunty rolne
KDG	droga klasy głównej

Zasady zagospodarowania:	
	ścieżka rowerowa
	szlak turystyczny pieszo-rowerowy
	linie elektroenergetyczne 15 kV kablowe
	radiolinia