


MIEJSCOWY PLAN ZAGOSPODAROWANIA PRZESTRZENNEGO
GMINY POLICE - TZW. "TANOWO"

SKALA 1:5000



RYСУNEK NR 30

ZAŁĄCZNIK Nr 30
DO UCHWAŁY NR XX/144/2012
RADY MIEJSKIEJ W POLICACH
Z DNIA 22 MAJA 2012 roku

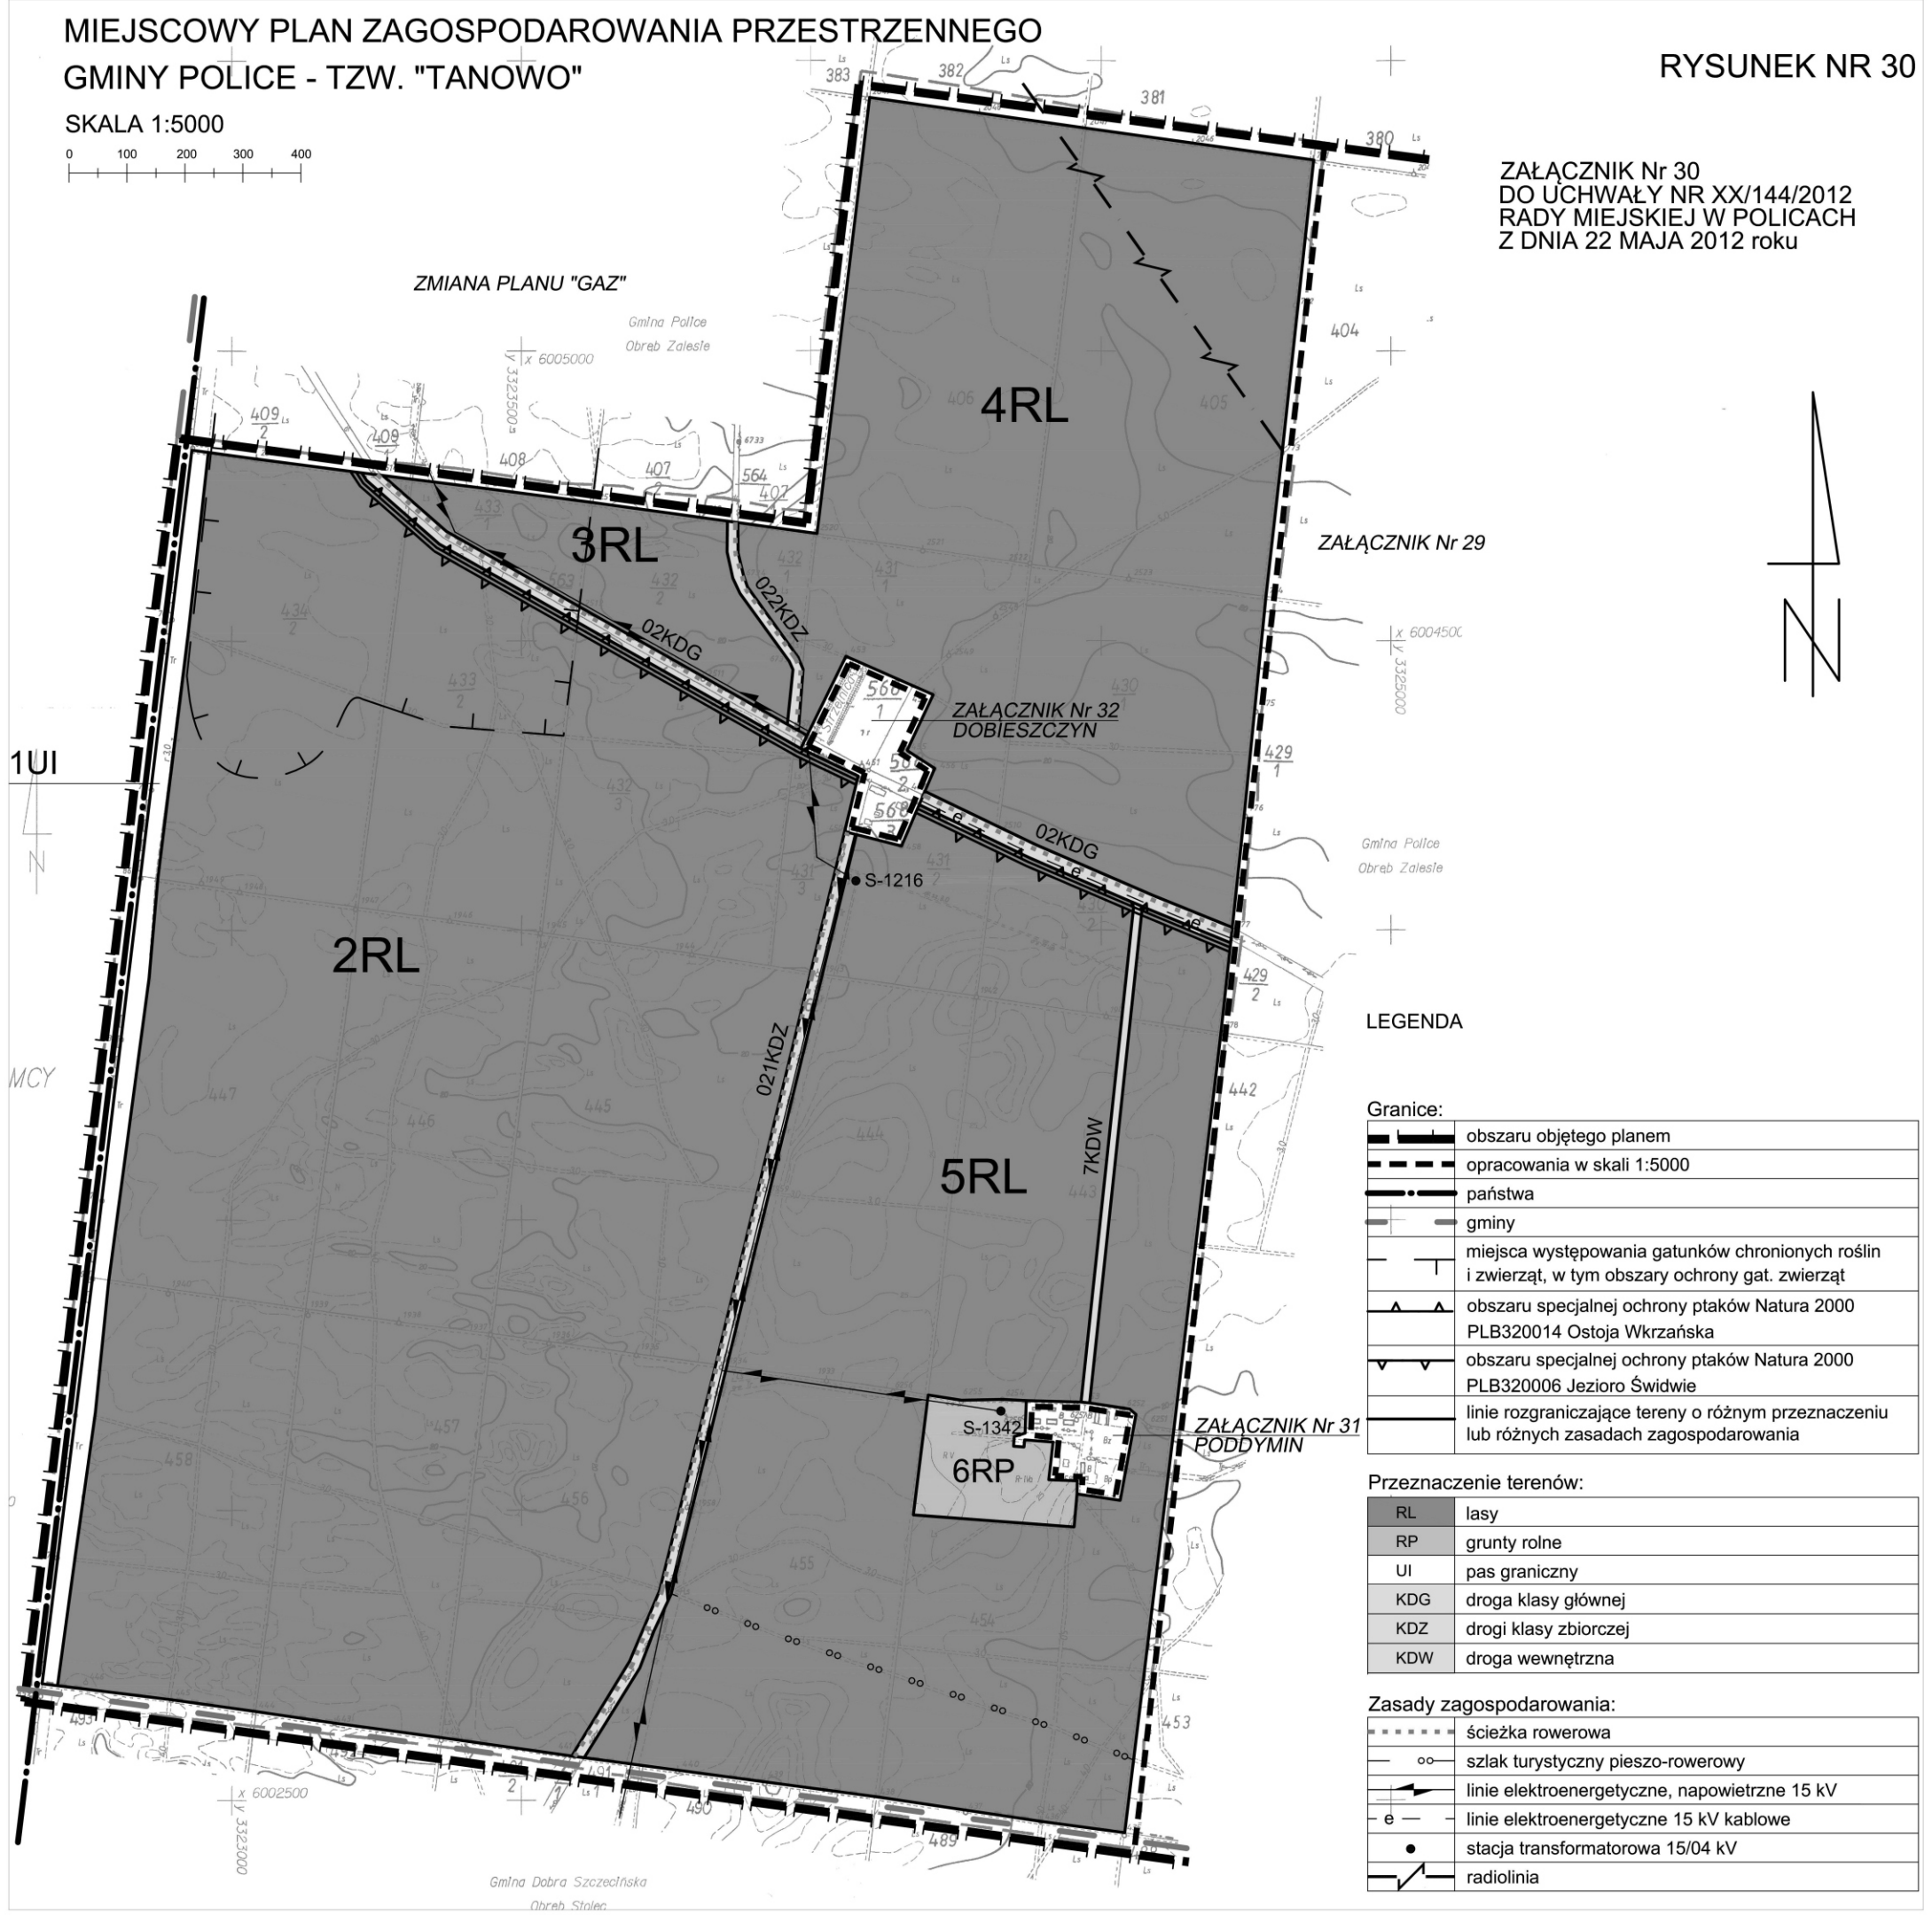

LEGENDA

Granice:

	obszaru objętego planem
	opracowania w skali 1:5000
	państwa
	gminy
	miejsca występowania gatunków chronionych roślin i zwierząt, w tym obszary ochrony gat. zwierząt
	obszaru specjalnej ochrony ptaków Natura 2000 PLB320014 Ostoja Wkrzańska
	obszaru specjalnej ochrony ptaków Natura 2000 PLB320006 Jezioro Świdwie
	linie rozgraniczające tereny o różnym przeznaczeniu lub różnych zasadach zagospodarowania

Przeznaczenie terenów:

RL	lasy
RP	grunty rolne
UI	pas graniczny
KDG	droga klasy głównej
KDZ	drogi klasy zbiorczej
KDW	droga wewnętrzna

Zasady zagospodarowania:

	ścieżka rowerowa
	szlak turystyczny pieszo-rowerowy
	linie elektroenergetyczne, napowietrzne 15 kV
	linie elektroenergetyczne 15 kV kablowe
	stacja transformatorowa 15/04 kV
	radiolinia