


MIEJSCOWY PLAN ZAGOSPODAROWANIA PRZESTRZENNEGO GMINY POLICE - TZW. "TANOWO"

RYSUNEK NR 35

SKALA 1:5000



ZAŁĄCZNIK Nr 35
DO UCHWAŁY NR XX/144/2012
RADY MIEJSKIEJ W POLICACH
Z DNIA 22 MAJA 2012 roku

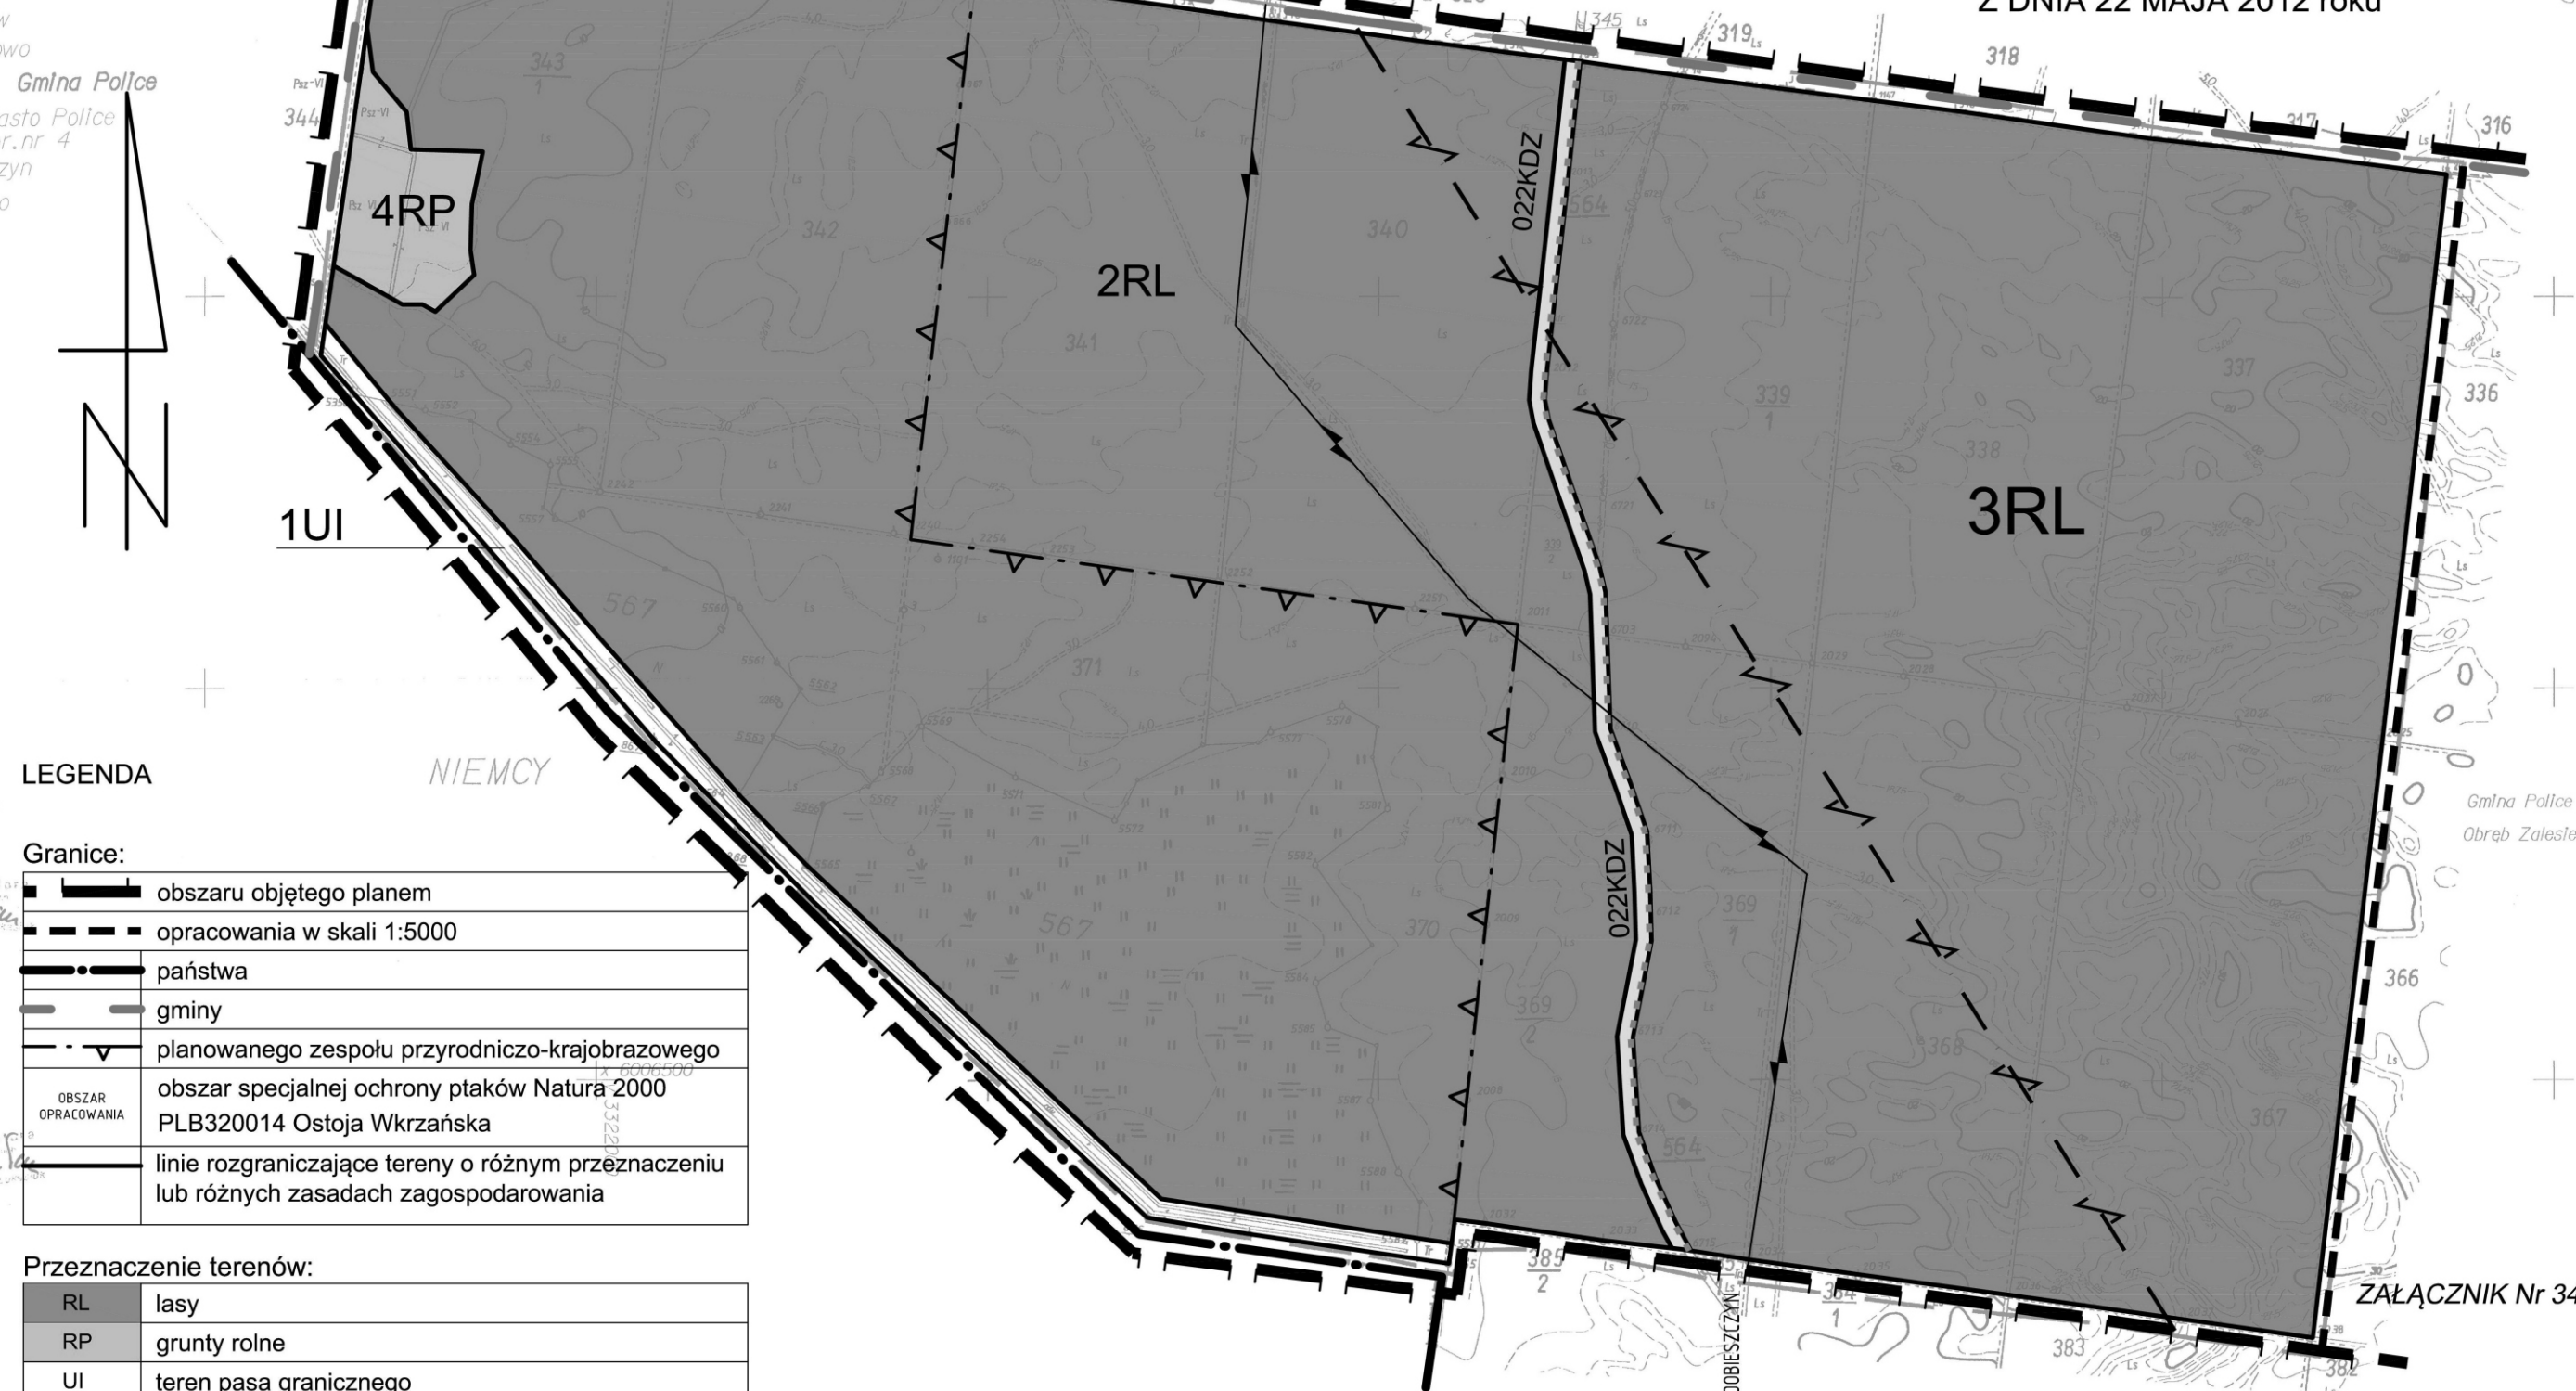

LEGENDA

Granice:

	obszaru objętego planem
	opracowania w skali 1:5000
	państwa
	gminy
	planowanego zespołu przyrodniczo-krajobrazowego
	obszar specjalnej ochrony ptaków Natura 2000 PLB320014 Ostoja Wkrzańska
	linie rozgraniczające tereny o różnym przeznaczeniu lub różnych zasadach zagospodarowania

Przeznaczenie terenów:

RL	lasy
RP	grunty rolne
UI	teren pasa granicznego
KDZ	droga klasy zbiorczej

Zasady zagospodarowania:

	ścieżka rowerowa
	linie elektroenergetyczne, napowietrzne 15kV
	radiolinia

ZMIANA PLANU "GAZ"

Gmina Police
Obreb Zalesie

x 6006000
y 3324000

ZAŁĄCZNIK Nr 34