

Miejscowy plan zagospodarowania przestrzennego pn. "Miasto Police i Okolice"

Załącznik nr 3
do Uchwały Nr
Rady Miejskiej w Policach
z dnia

25 12,5 0 25 Meters

skala 1:1000



MAPA DO CELÓW PLANISTYCZNYCH

OBIEKT: Obszar C_PolicePalmowa
Działka: 70, 88/9, 88/12, 88/16, 89, 89/2, 89/5, 89/10,
89/11, 97/2, 100/1, 100/2, 120, 124, 125,
203/1, 285, 431/1, 431/2, 2396, 2397/1, 2397/2,
2397/3, 2397/4, 2397/6, 2397/7, 2398/11
Obręb: 0012 - Nr 12 Police
Działka: 2
Obręb: 0013 - Nr 13 Police
Gmina: Police - miasto
Powiat: 3211 Policki
Województwo: 32 Zachodniopomorskie

SKALA: 1:1000 Układ współrzędnych: 2000s5
Poziom odniesienia wysokości: Kronsztadt 86

Mapę do celów planistycznych sporządzono przy wykorzystaniu
mapy zasadniczej w skali 1:500 sekcja: 5.203.17.03.4.3,
(w układzie lokalnym: 3176-10-01 a41, 3176-10-01 a51)

Wykonano na podstawie rastra mapy zasadniczej który zeskanowano,
wykonano jego kalibrację i dokonano opracowanie cyfrowe.
Kopia mapy zasadniczej została wykonana w dniu 2022-07-06.
Granice i nr działek ewidencyjnych według danych WGKIK SP
w Policach, z dnia 2022-07-06.

Identyfikator zgłoszenia: GK.6640.1918.2022




Ks.rob.: 1559

FOTOKART Spółka z o.o.
ul. Cyryla i Metodego 9a; 71-541 SZCZECIN
ul. Kuźnicka 1, Zakłady Chemiczne Police, 72-100 Police
ul. Fińska 1A/7; 72-602 ŚWINOUJŚCIE
ul. Kossutha 11; 40-844 KATOWICE
tel. (091) 455-30-72; fax. (091) 43-43-676
fotokart@fotokart.pl; www.fotokart.pl

Kierownik roboty:

inż. Grzegorz Iwaszko
upr. zawodowe nr 16260

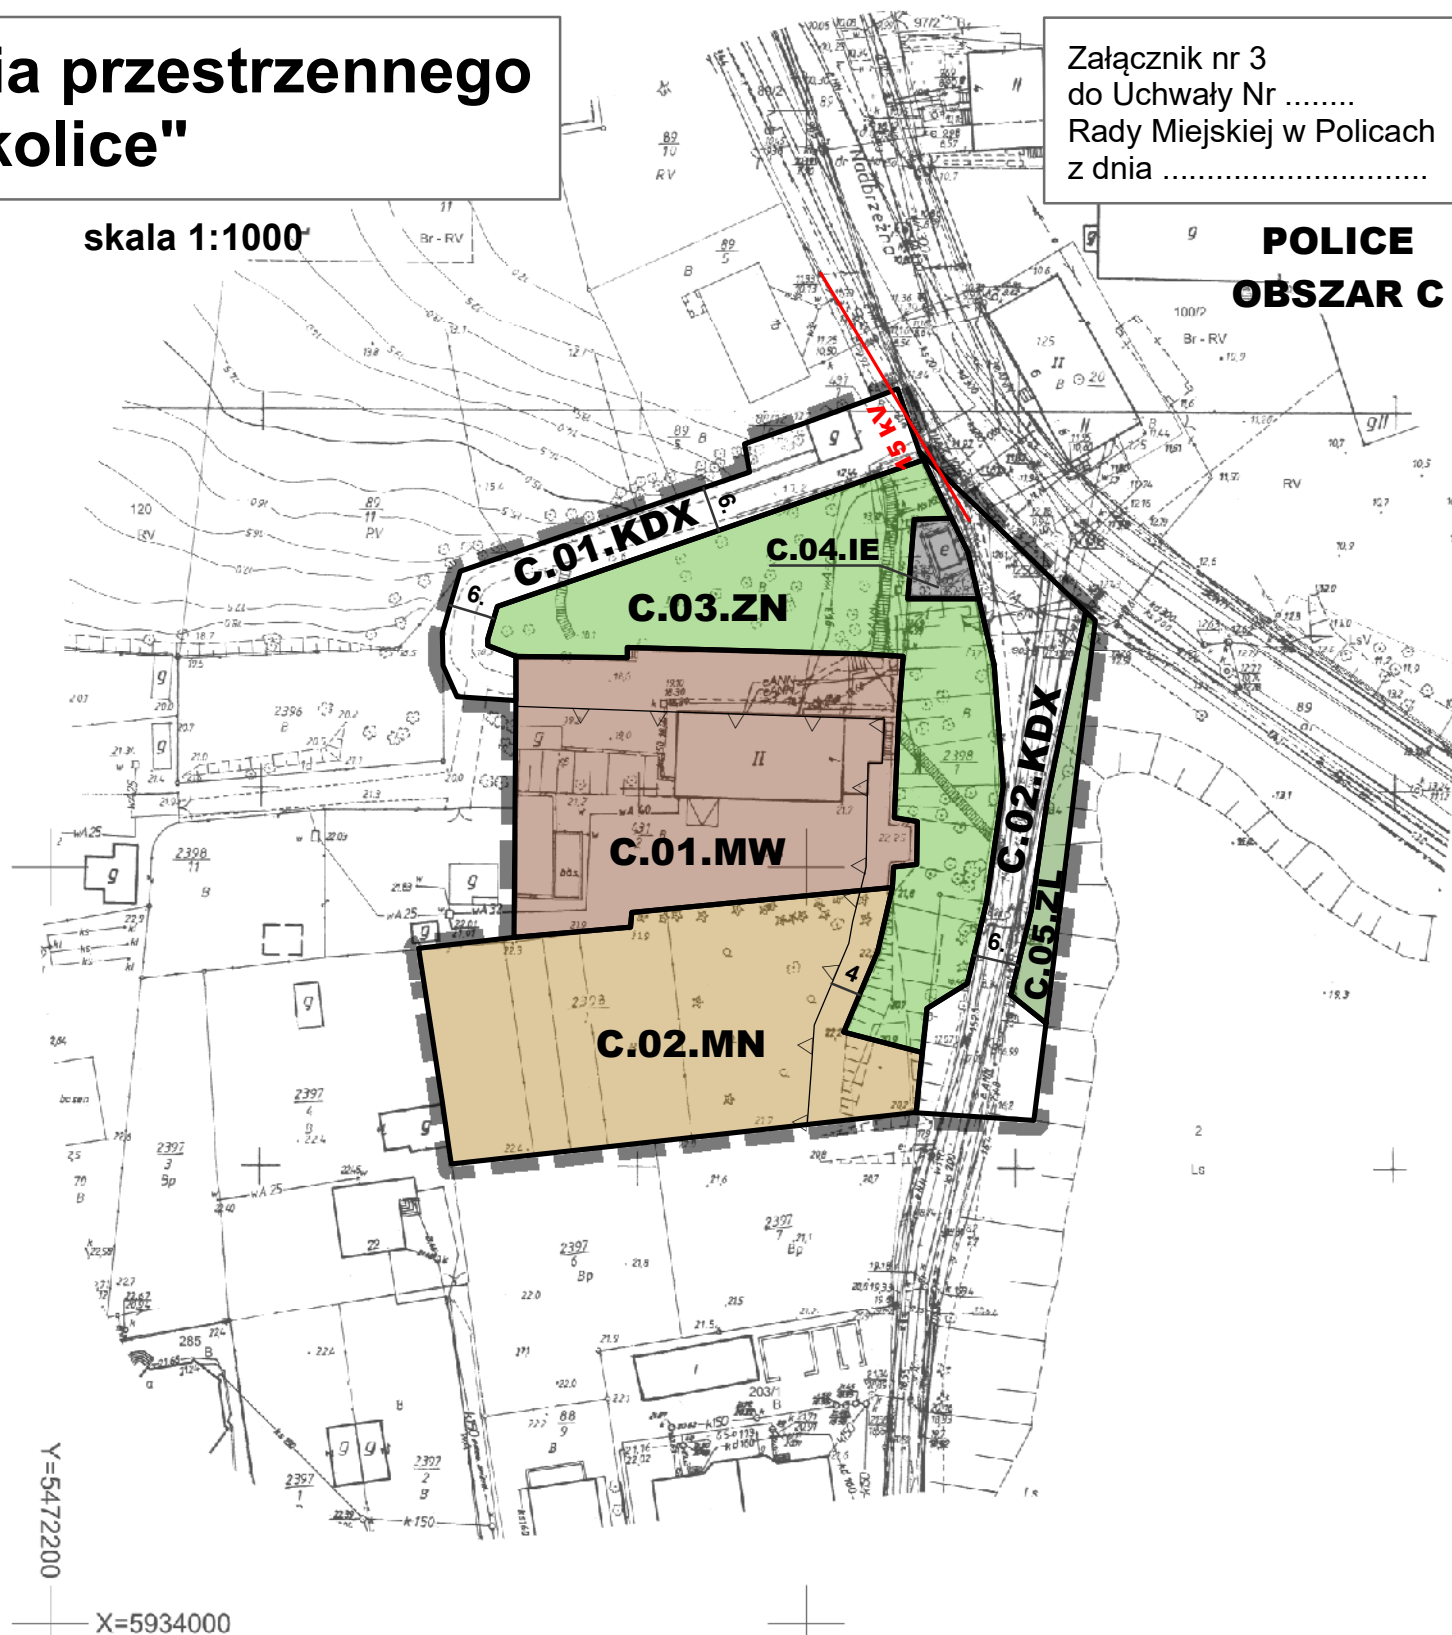

Oznaczenia:

- granica obszaru objętego planem miejscowym
- linia rozgraniczająca tereny o różnym przeznaczeniu lub różnych zasadach zagospodarowania
- △ nieprzekraczalna linia zabudowy
- napowietrzna linia elektroenergetyczna 15 kV

przeznaczenie terenów

- MW** teren zabudowy mieszkaniowej wielorodzinnej
- MN** teren zabudowy mieszkaniowej jednorodzinnej
- ZL** lasy
- ZN** teren zieleni naturalnej
- IE** teren infrastruktury technicznej: elektroenergetyka
- KDX** ciąg pieszo-jezdny publiczny

WYRYS ZE STUDIUM UWARUNKOWAŃ I KIERUNKÓW ZAGOSPODAROWANIA PRZESTRZENNEGO GMINY POLICE



USTALENIA STUDIUM:

- MNU** P-3MNU – strefa mieszkalno - usługowa
- ZP** P-5ZP – park leśny miejski

ustalenie studium:
na terenach wyznaczonych stref funkcjonalno-przestrzennych
dopuszcza się utrzymanie istniejącej zabudowy wielorodzinnej

Oznaczenia

obszar objęty sporządzeniem planu miejscowego (obszar C)

100 50 0 100 Meters