

Miejscowy plan zagospodarowania przestrzennego pn. "Miasto Police i Okolice"

skala 1:1000

Załącznik nr 5
do Uchwały Nr
Rady Miejskiej w Policach
z dnia

50 25 0 50 Meters



MAPA DO CELÓW PLANISTYCZNYCH

OBIEKT: Obszar_E_Nieklonczyca
Działka: 117/4, 118/4, 118/5, 118/7, 118/8, 118/9,
118/10, 118/11, 118/12, 118/13, 195/3, 195/4, 196/4,
196/5, 196/6, 196/7, 196/8, 196/9, 196/10, 196/12,
196/13, 197/2, 197/3, 197/9, 197/10, 197/11, 197/12,
198/2, 198/6, 198/7, 199/2, 199/4
Obręb: 0004 - Nieklonczyca
Gmina: Police - obszar wiejski
Powiat: 3211 Policki
Województwo: 32 Zachodniopomorskie

SKALA: 1:1000 Układ współrzędnych: 2000s5
Poziom odniesienia wysokości: Kronsztadt 86

Mapę do celów planistycznych sporządzono przy wykorzystaniu
mapy zasadniczej w skali 1:500 sekcje: 5.204.16.15.2.1, 5.204.16.15.2.2,
5.204.16.15.2.4 (w układzie 1965s3: 331.331.252, 331.331.254,
331.332.211, 331.332.213)

Wykonano na podstawie rastra mapy zasadniczej który zeskanowano,
wykonano jego kalibrację i dokonano opracowanie cyfrowe.
Kopia mapy zasadniczej została wykonana w dniu 2022-07-06.
Granice i nr działek ewidencyjnych według danych WGKIK SP
w Policach, z dnia 2022-07-06.

Identyfikator zgłoszenia: GK.6640.1921.2022




Ks.rob.: 1559

FOTOKART Spółka z o.o.

ul. Cyryla i Metodego 9a; 71-541 SZCZECIN
ul. Kuźnicka 1, Zakłady Chemiczne Police, 72-100 Police
ul. Fińska 1A/7; 72-602 ŚWINOUJŚCIE
ul. Kosutha 11; 40-844 KATOWICE
tel. (091)455-30-72; fax. (091)43-43-676
fotokart@fotokart.pl; www.fotokart.pl


Kierownik roboty:

inż. Grzegorz Waszko
upr. zawodowe nr 15260

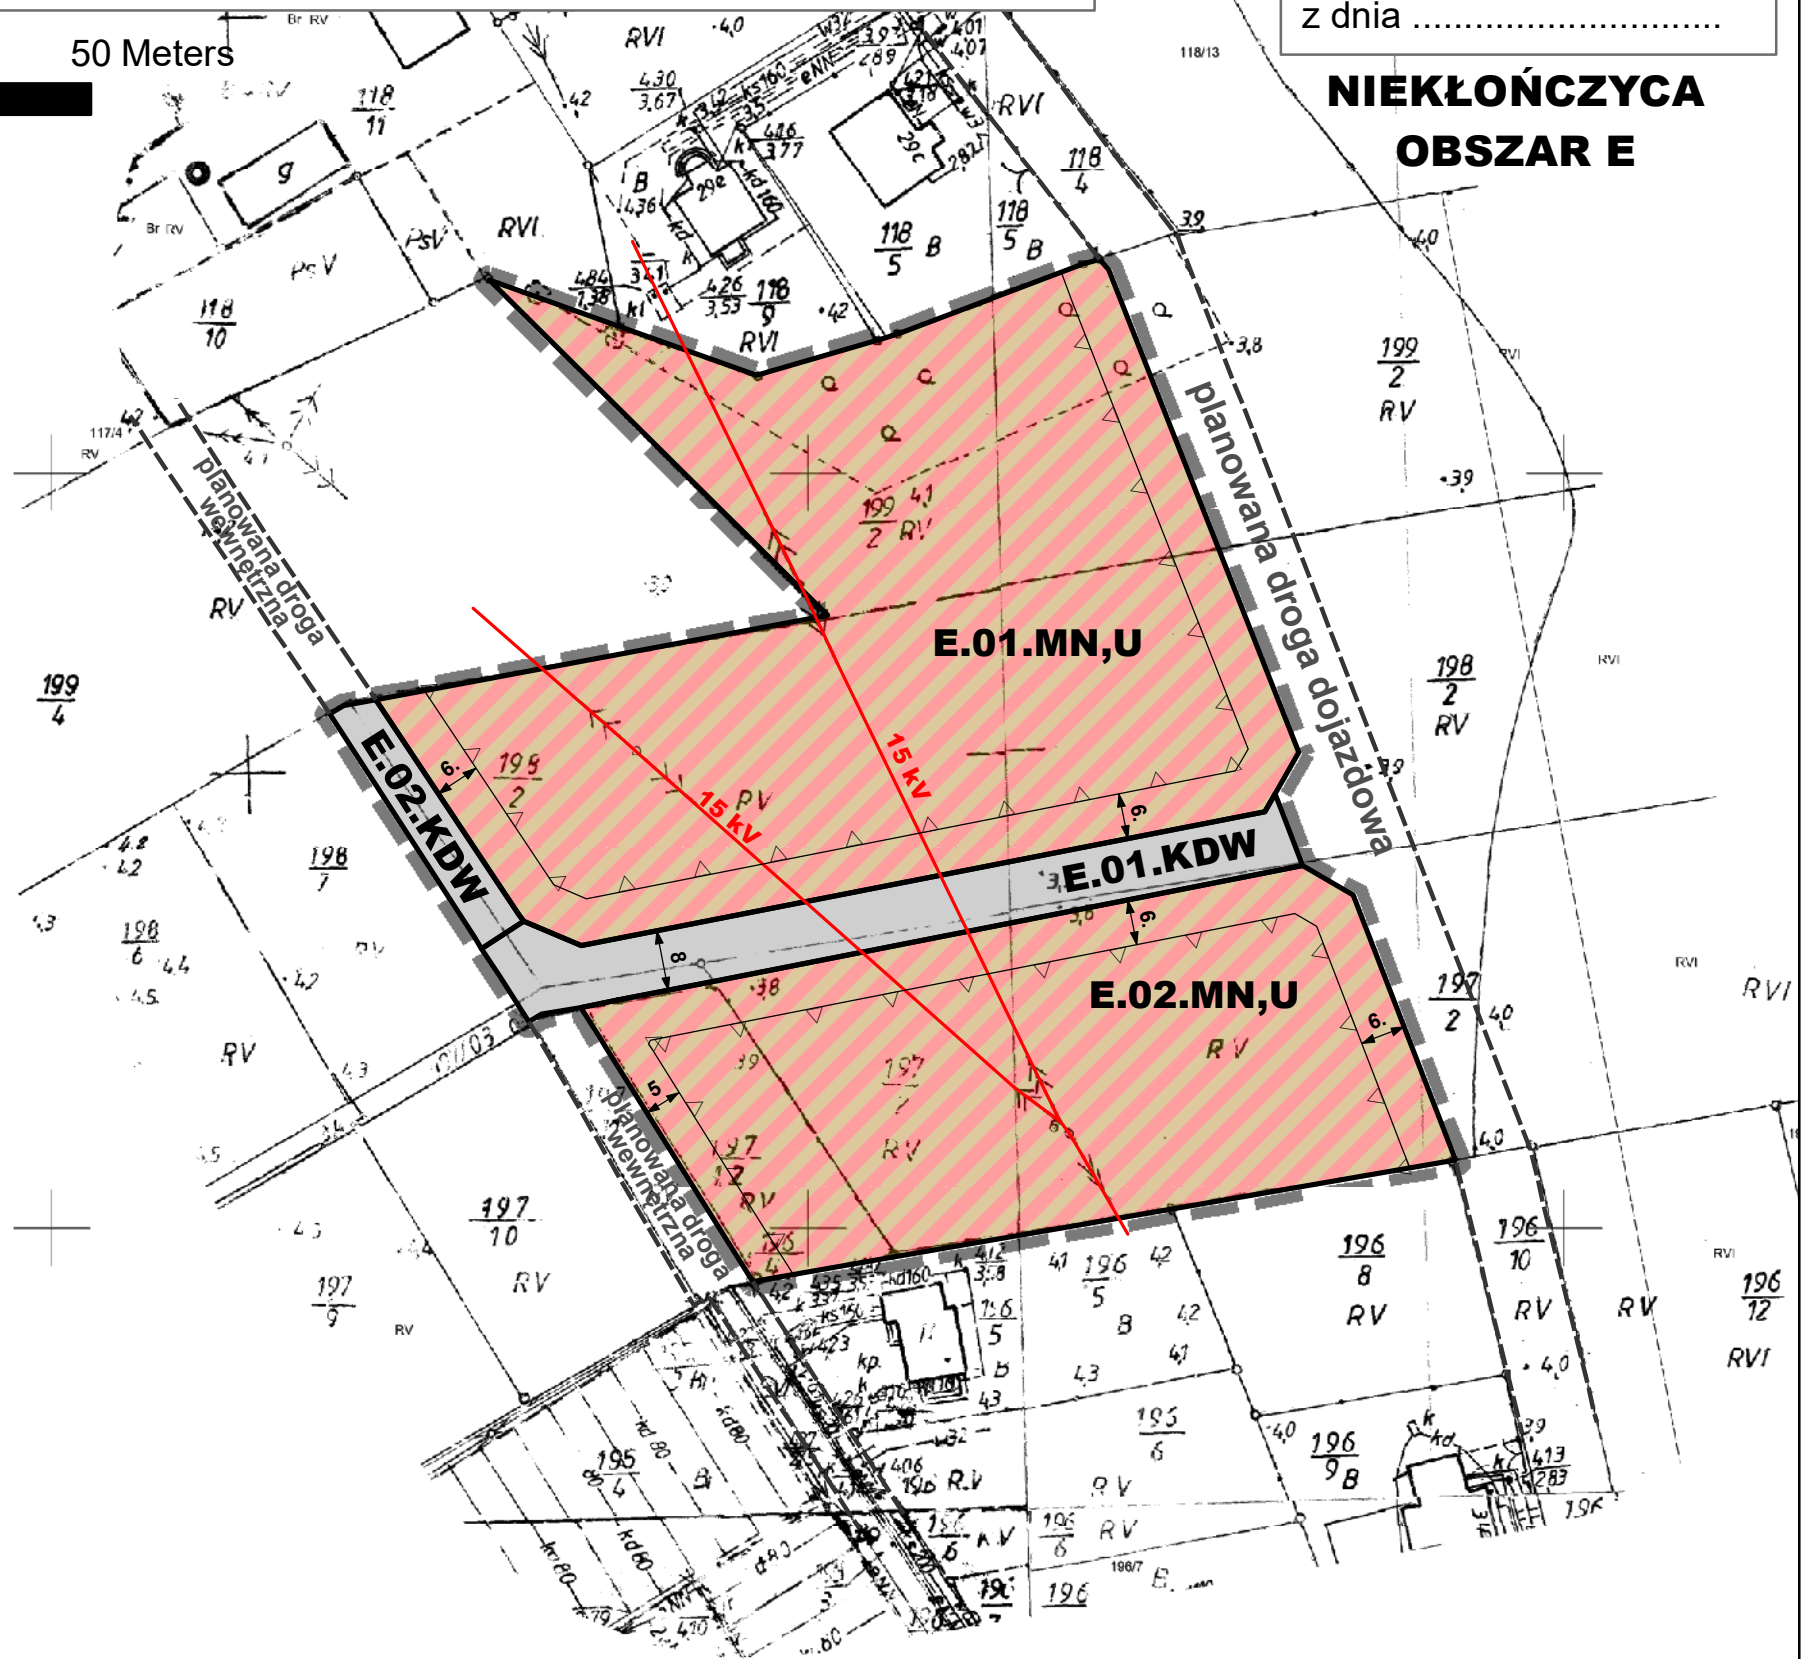

NIEKŁONCZYCA OBSZAR E

WYRYS ZE STUDIUM UWARUNKOWAŃ I KIERUNKÓW ZAGOSPODAROWANIA PRZESTRZENNEGO GMINY POLICE

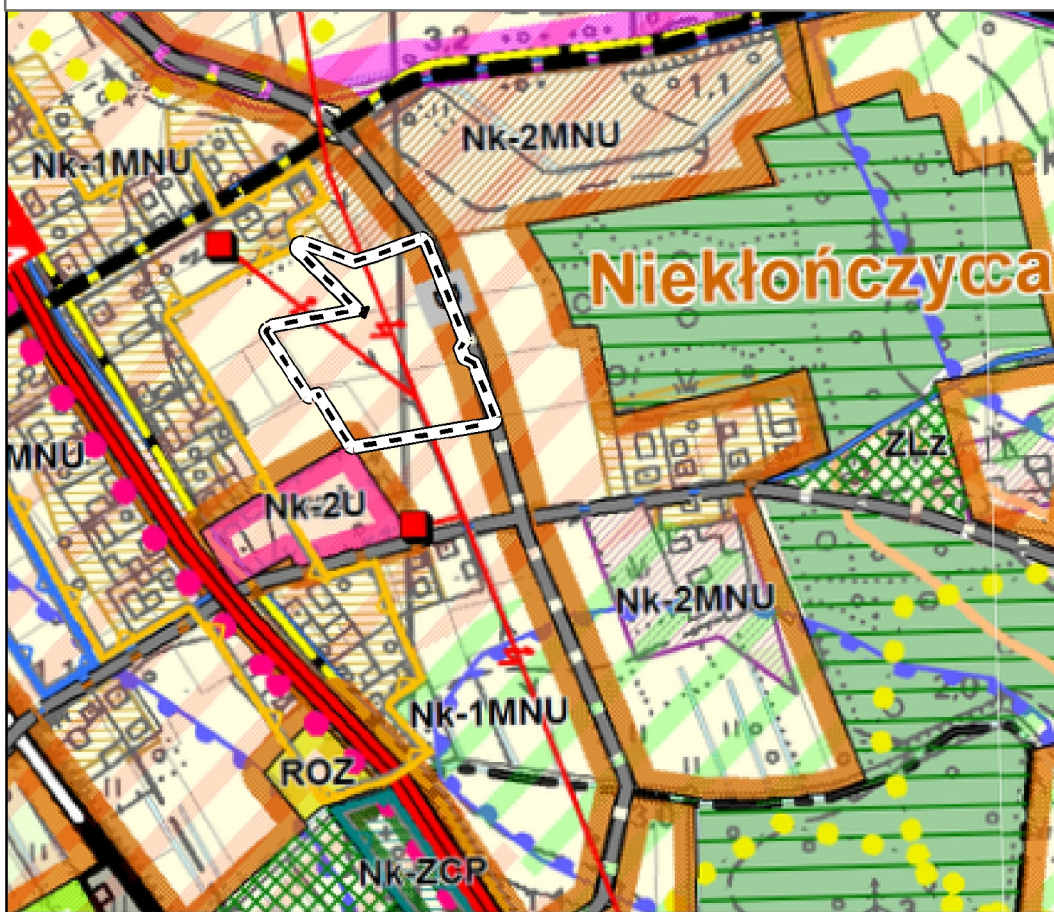

Oznaczenia

obszar objęty sporządzeniem planu miejscowego (obszar E)

Oznaczenia:

- granica obszaru objętego planem miejscowym
- linia rozgraniczająca tereny o różnym przeznaczeniu lub różnych zasadach zagospodarowania
- nieprzekraczalna linia zabudowy
- napowietrzna linia elektroenergetyczna 15 kV

przeznaczenie terenów

- MN,U** teren zabudowy mieszkaniowej jednorodzinnej z dopuszczalną funkcją usługową
- KDW** teren drogi wewnętrznej

USTALENIA STUDIUM:

- MNU** Nk-1MNU – strefa mieszkalno - usługowa, zabudowa jednorodzinna z dopuszczalnymi usługami nieuciążliwymi