

# PROGNOZA ODDZIAŁYWANIA NA ŚRODOWISKO MIEJSCOWEGO PLANU ZAGOSPODAROWANIA PRZESTRZENNEGO pn.: „MIASTO POLICE I OKOLICE”


skala 1:1000

20 10 0 20 Meters



załącznik nr 2 – obszar B, Police

**POLICE  
OBSZAR B**

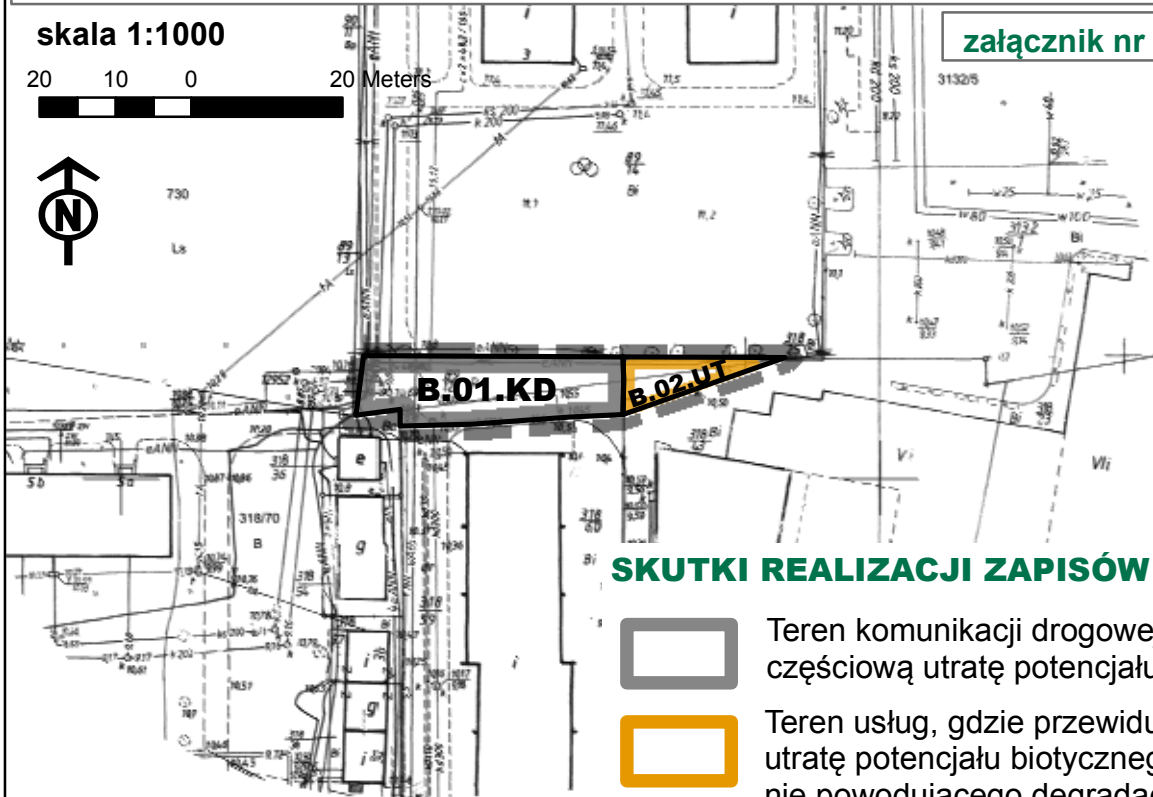

## SKUTKI REALIZACJI ZAPISÓW PLANU



Teren komunikacji drogowej, gdzie przewiduje się częściową utratę potencjału biotycznego



Teren usług, gdzie przewiduje się częściową utratę potencjału biotycznego, nie powodującego degradacji środowiska


## Oznaczenia:

- granica obszaru objętego planem miejscowym
- linia rozgraniczająca tereny o różnym przeznaczeniu lub różnych zasadach zagospodarowania

## przeznaczenie terenów

- teren komunikacji drogowej
- teren usług turystyki

## WYRYS ZE STUDIUM UWARUNKOWAŃ I KIERUNKÓW ZAGOSPODAROWANIA PRZESTRZENNEGO GMINY POLICE

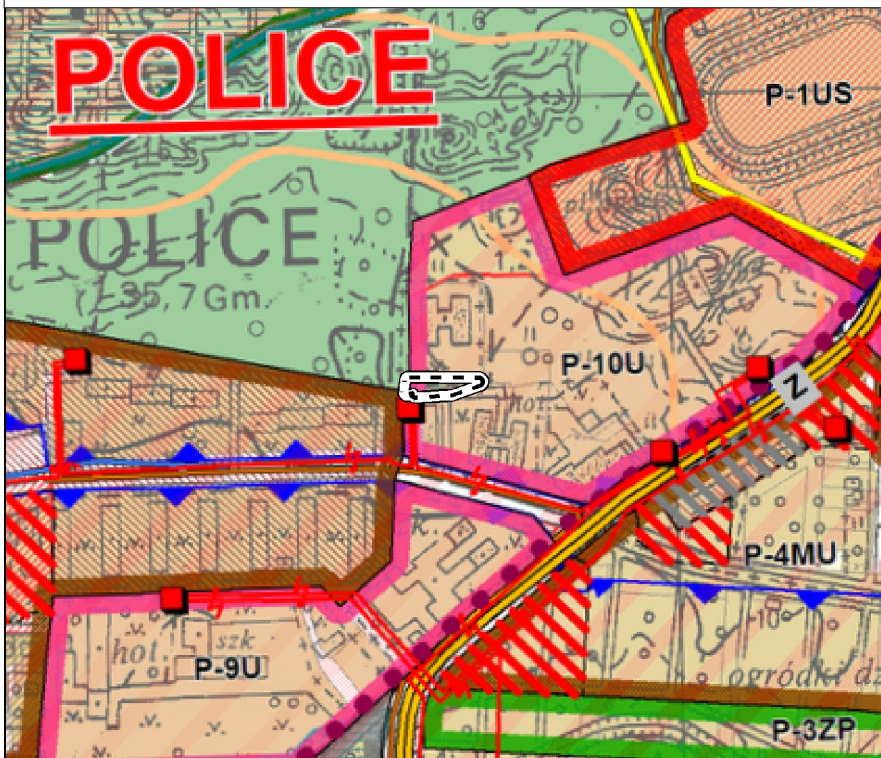

## USTALENIA STUDIUM:



P-10U:

usługi nieuciążliwe – usługi zdrowia - szpital, usługi oświaty i wychowania, hotel, inne, - dopuszcza się pozostawienie istniejącego zespołu garaży.

Oznaczenia



obszar objęty sporządzeniem planu miejscowego (obszar B)

100 50 0 100 Meters