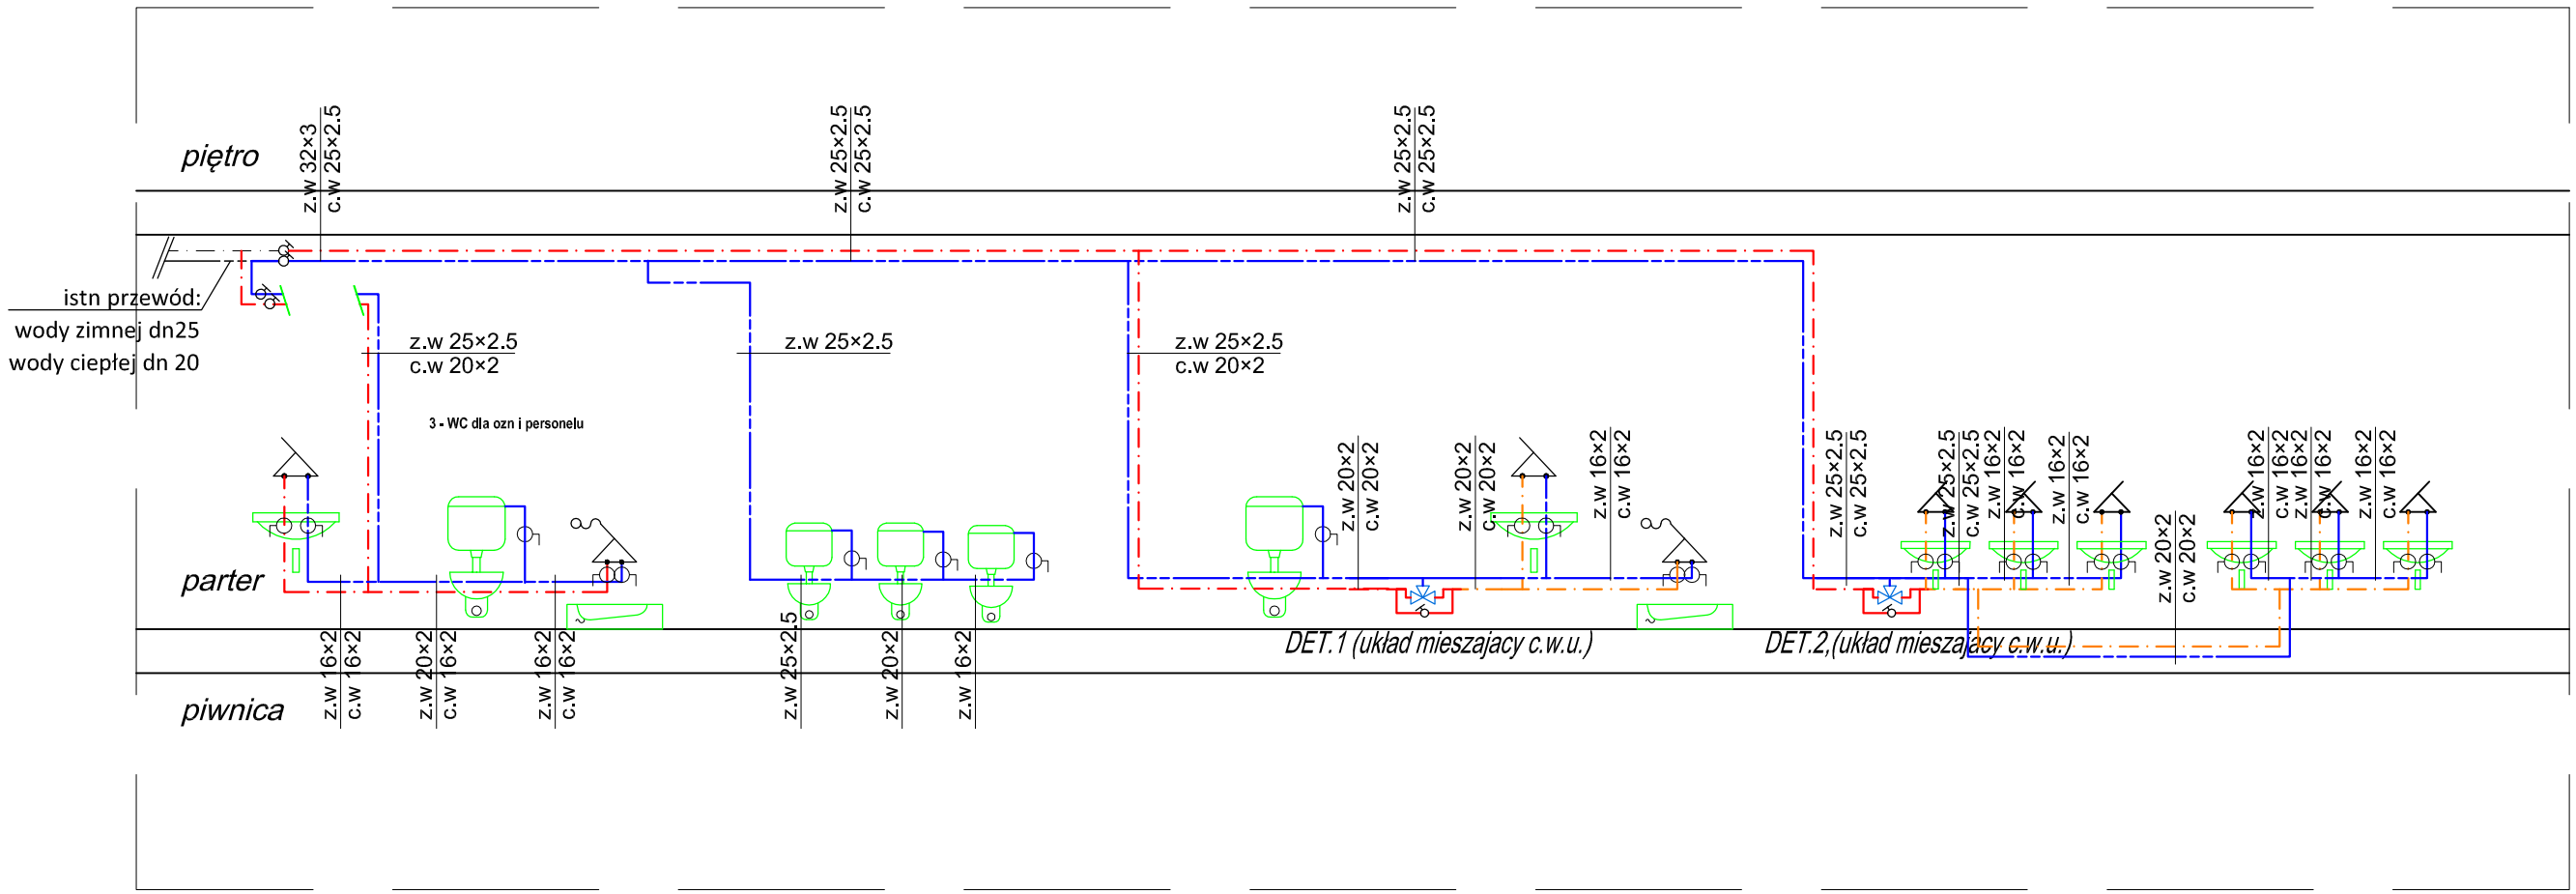

DET.1 (układ mieszajacy c.w.u.)

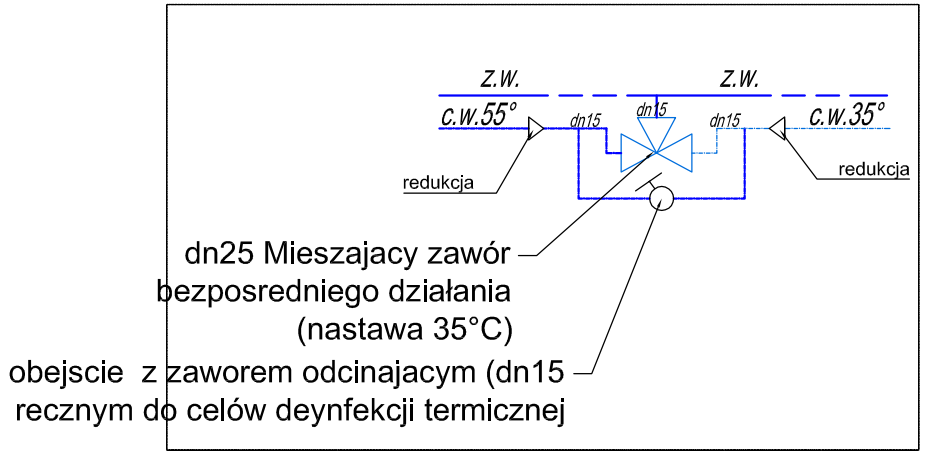

DET.2 (układ mieszajacy c.w.u.)

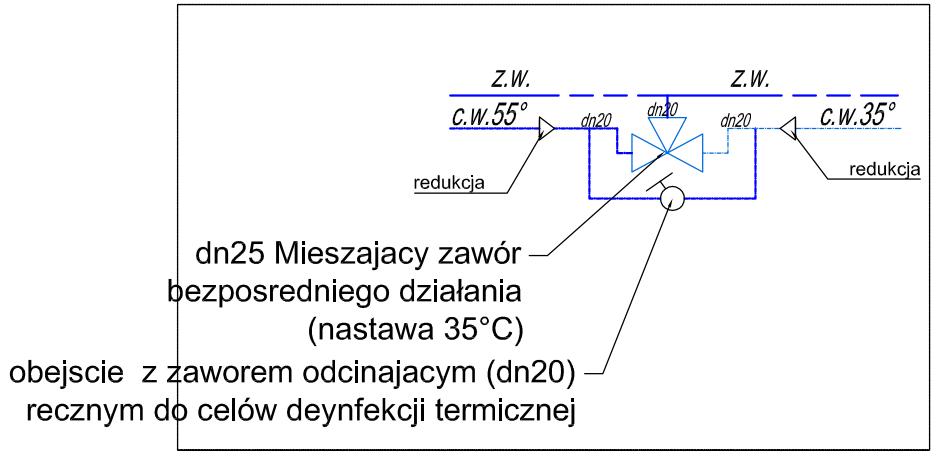

ROZWINIĘCIE INSTALACJI WODY

INWESTYCJA:	Remont pomieszczeń budynku Przedszkola przy ul. Wkrzańskiej 9 w Trzebieży.
ADRES INWESTYCJI:	nr dz. 317/2 obręb Trzebież 3, gmina Police

	OPRACOWALI:	nr upr.	podpisy
INST. SANITARNE gł. projektant:	mgr inż. Agnieszka Cichocka	ZAP/0222/PWOS/10	

PRACOWNIA PROJEKTOWA MILO7 S.C.
ul. Sowińskiego 24, 70-236 Szczecin
NIP 852 267 55 28, REGON 389270258
e-mail: pracownia@milo7.pl

DATA:	05.2024
SKALA:	1:50
NR RYS.:	S-02