


Rzut - 1:100

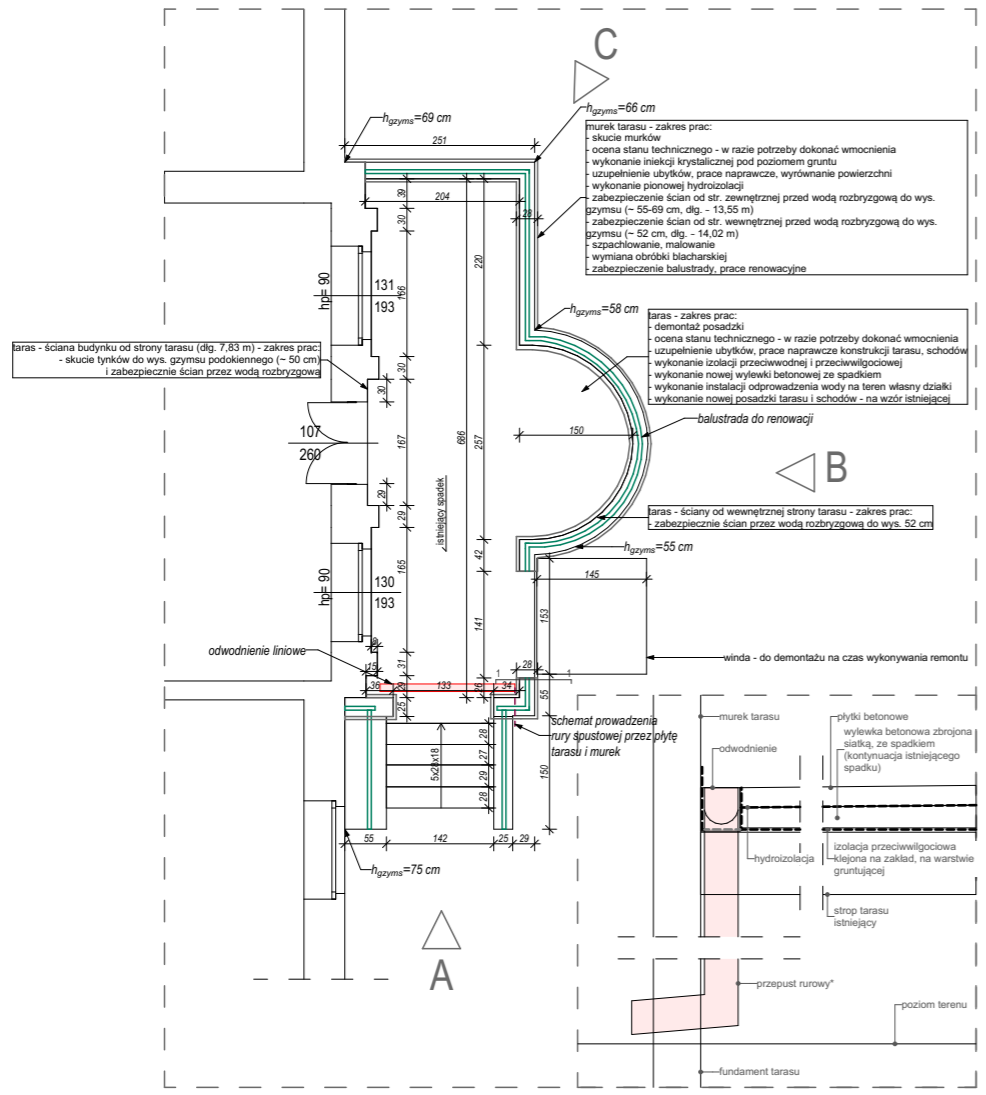


Widok B



Widok C



Fragment murka z balustradą

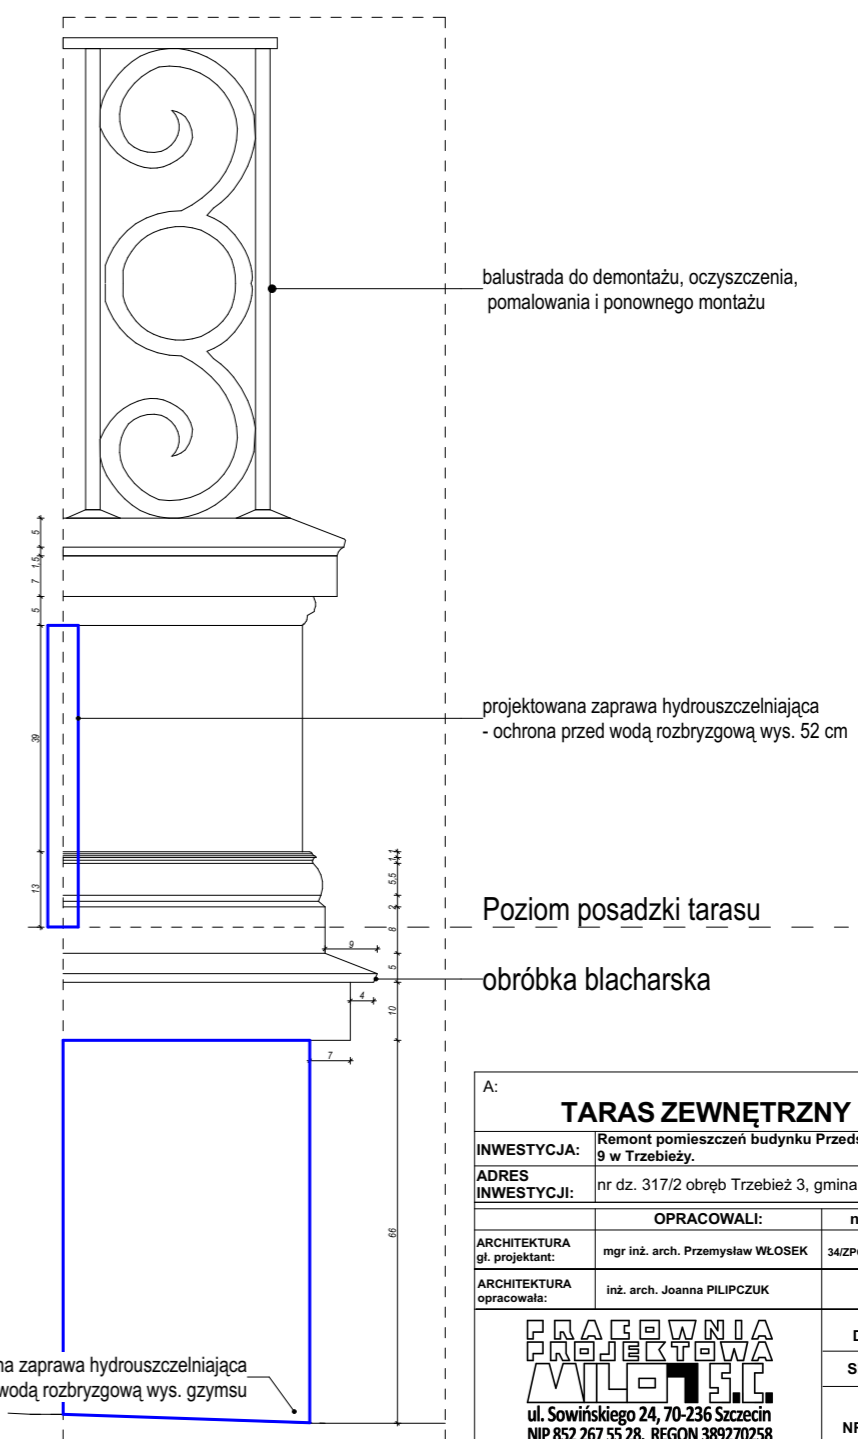

Widok A



***UWAGA:**
 Odprowadzenie wody deszczowej z tarasu na teren własny działki - Odwodnienie tarasu poprzez wykonanie przepustu rurowego pod tarasem (w jego obrębie) i wyprowadzenie rury spustowej nad poziomem gruntu poza obręb tarasu.

A:			
TARAS ZEWNĘTRZNY - remont			
INWESTYCJA:	Remont pomieszczeń budynku Przedszkola przy ul. Wkrzańskiej 9 w Trzebieży.		
ADRES	nr dz. 317/2 obręb Trzebież 3, gmina Police		
INWESTYCI:			
OPRACOWALI:		nr upr.	podpisy
ARCHITEKTURA	mgr inż. arch. Przemysław WŁOSEK	34/ZPOIA/OKK/2012	
ARCHITEKTURA	inż. arch. Joanna PILIPCZUK		
OPRACOWAŁA:			
PRACOWNIA PROJEKTOWA MILOTEC		DATA:	05.2024
ul. Sowińskiego 24, 70-236 Szczecin		SKALA:	1:100
NIP 852 267 55 28, REGON 389270258		NR RYS.:	A/1b
e-mail: pracownia@milo7.pl			