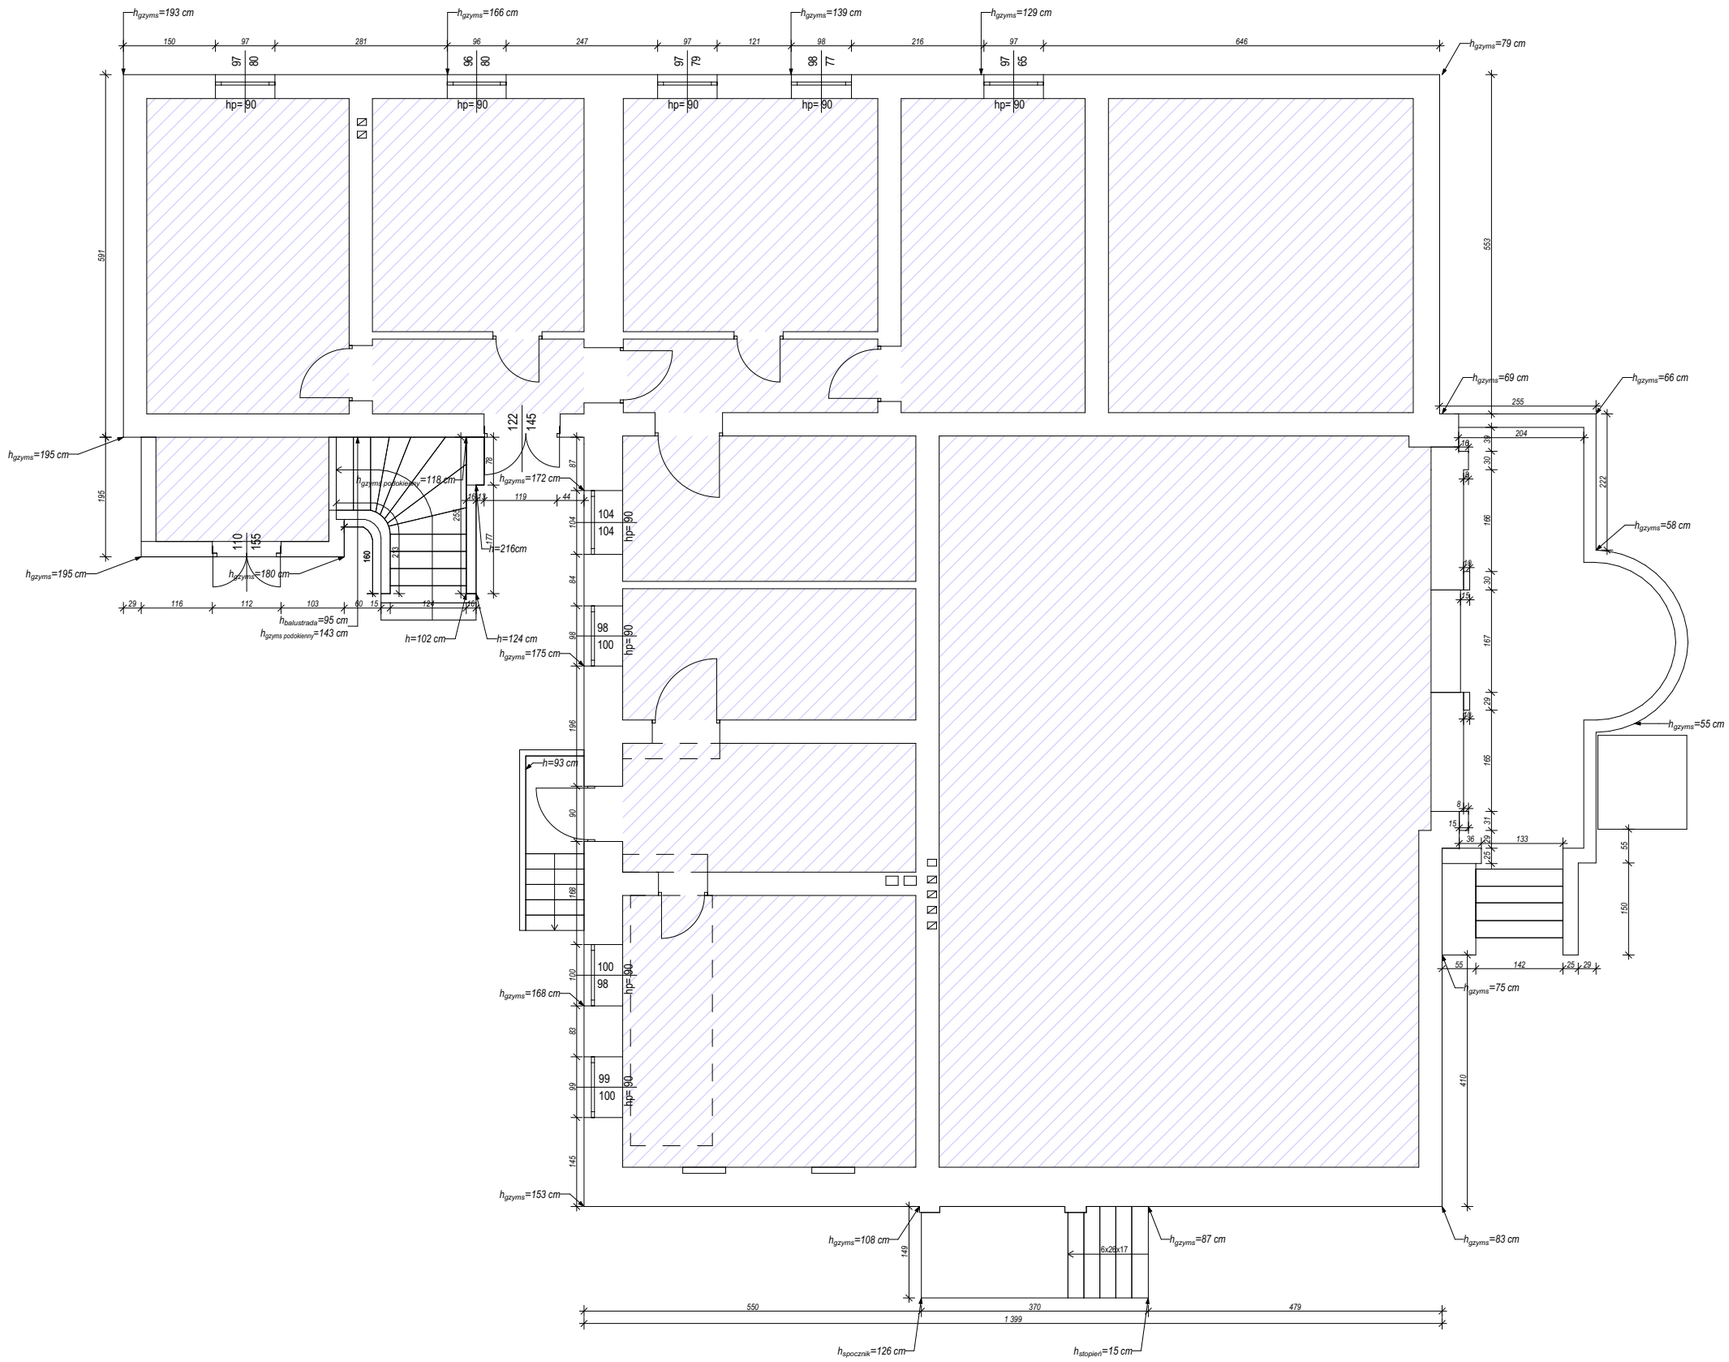

Legenda:

- ściany istniejące
- poza zakresem opracowania

INWENTARYZACJA:

RZUT PIWNICY - ŚCIANY ZEWNĘTRZNE

INWESTYCJA:	**Remont pomieszczeń budynku Przedszkola przy ul. Wkrzańskiej 9 w Trzebieży.**
ADRES INWESTYCJI:	nr dz. 317/2 obręb Trzebież 3, gmina Police

	OPRACOWALI:	**nr upr.**	**podpisy**
ARCHITEKTURA gł. projektant:	**mgr inż. arch. Przemysław WŁOSEK**	**34/ZPOIA/OKK/2012**	
ARCHITEKTURA opracowała:	**inż. arch. Joanna PILIPCZUK**		

PRACOWNIA PROJEKTOWA MILO 7 S.C.
ul. Sowińskiego 24, 70-236 Szczecin
NIP 852 267 55 28, REGON 389270258
e-mail: pracownia@milo7.pl

DATA:	05.2024
SKALA:	1:100
NR RYS.:	**I/1**