



Burmistrz Polic
Urząd Miejski w Policach
ul. Stefana Batorego 3

Police, dn. 14 października 2024 r.

TI.0003.1.2024.13.KK

AIA
AE
25/10/24

Pan Artur Echaust
Przewodniczący Rady Miejskiej w Policach
Biuro Rady Miejskiej w Policach
w/m

Odpowiedź na interpelację Radnego Rady Miejskiej w Policach

W odpowiedzi na interpelację Pana Tomasza Tokarczyka Radnego Rady Miejskiej w Policach z dnia 29 września 2024 roku w sprawie obwodnicy Polic, w załączeniu przedkładam wizualizację graficzną wariantów przebiegu trasy łączącej Obwodnicę Polic z III etapem Trasy Północnej Szczecina. W załączeniu przedkładam również zawarte w latach 2023-2024 umowy dotyczące:

- opracowania koncepcji przebiegu nowej drogi łączącej Obwodnicę Polic z kierunkiem III etapu Trasy Północnej Szczecina,
- opracowania programu funkcjonalno-użytkowego dla zadania Budowa obwodnicy Polic stanowiącej dojazd do Węzła Police Zachodniego Obejścia Miasta Szczecina,
- zaprojektowania i budowy Obwodnicy Polic stanowiącej dojazd do Węzła Police Zachodniego Obejścia Miasta Szczecina.


BURMISTRZ
Krzysztof Kowalewski

Do wiadomości:

1. Pan Tomasz Tokarczyk
Radny Rady Miejskiej w Policach
Biuro Rady Miejskiej w Policach
2. a/a

Urząd Miejski w Policach
ul. Stefana Batorego 3
72-010 Police

tel.+48 91 431 18 30
fax +48 91 431 18 32
sekretariat@ug.police.pl, www.police.pl

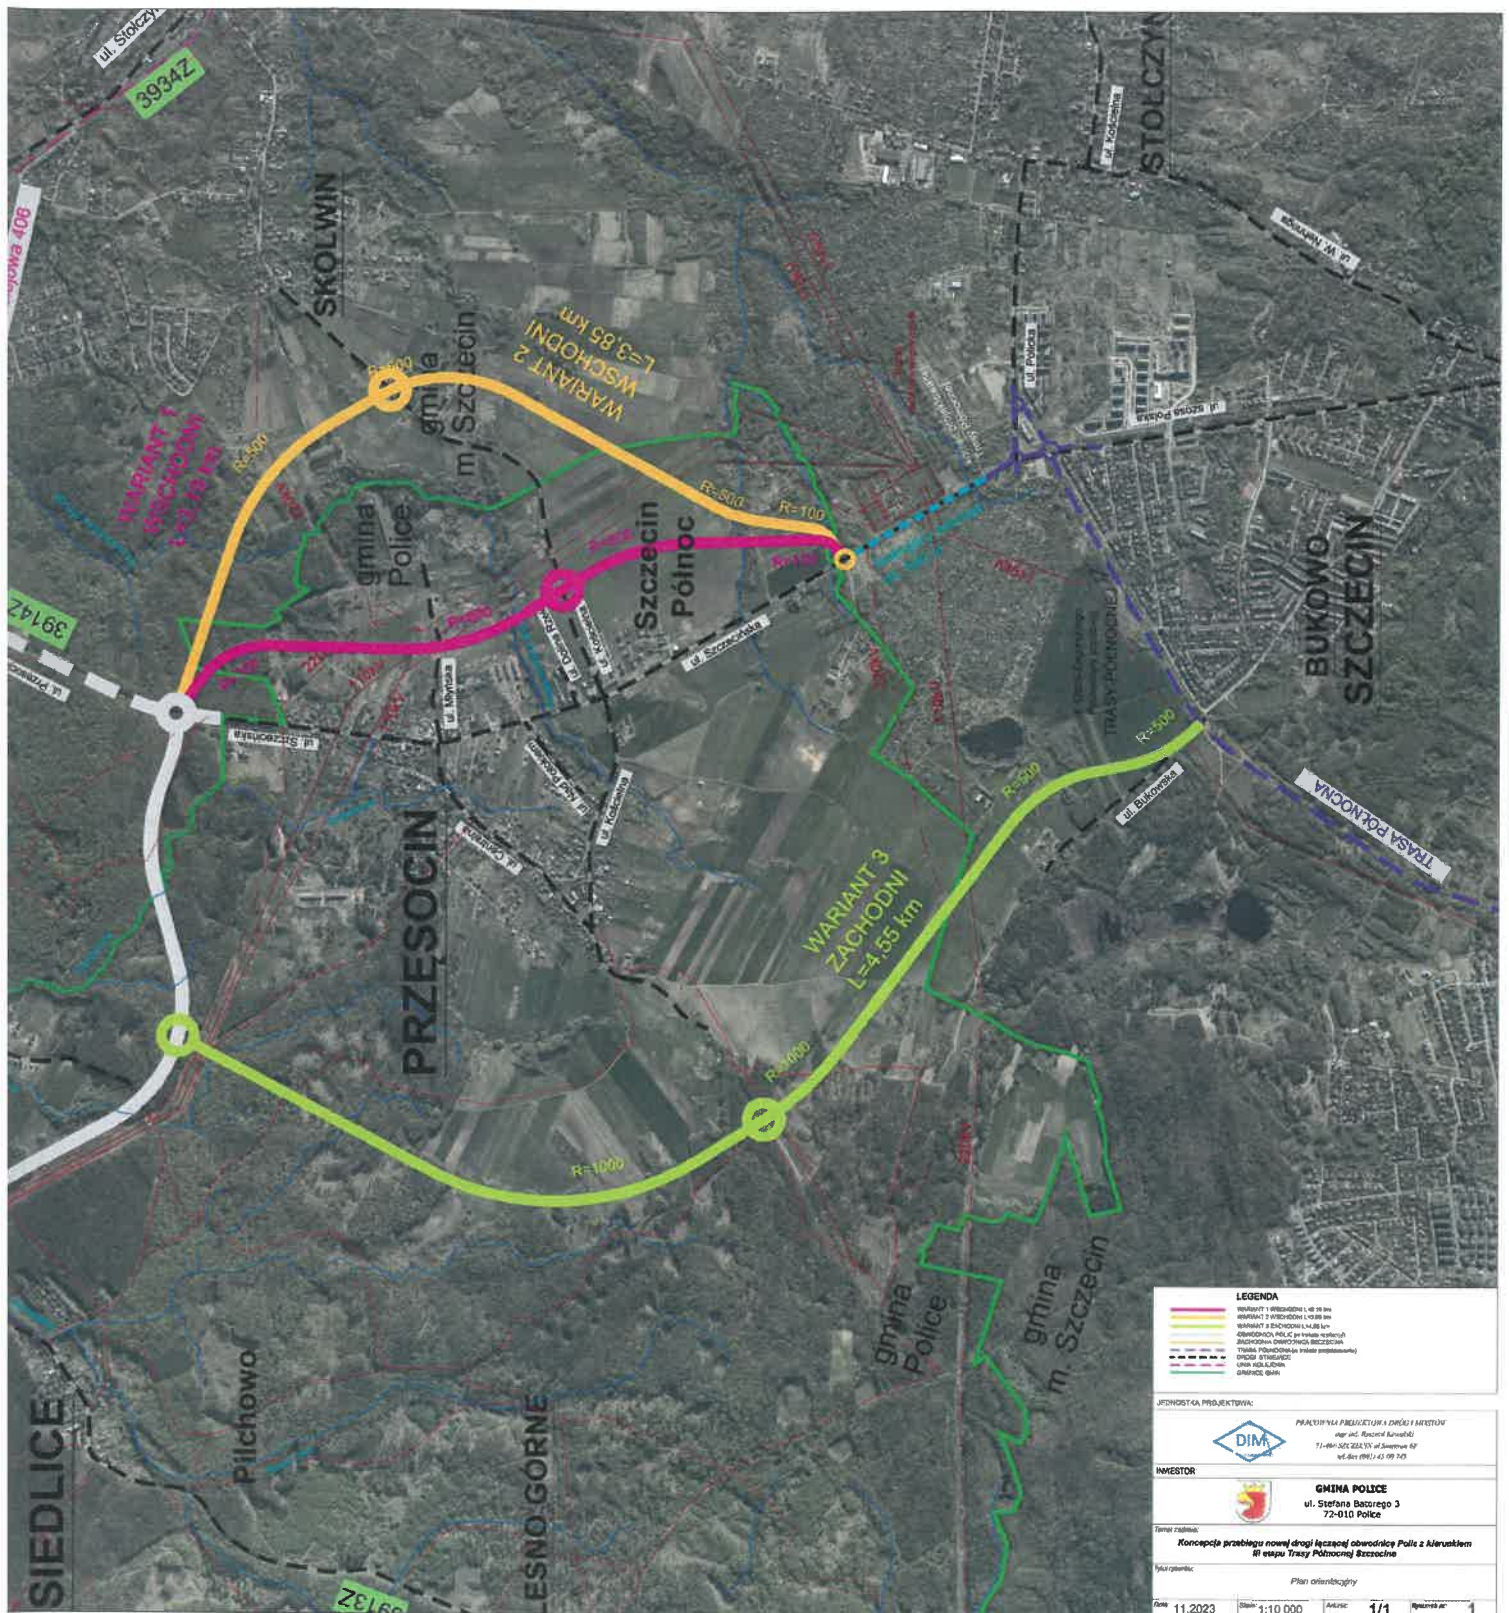

LEGENDA

- Wariant 1 (żółty) - długość 3,85 km
- Wariant 2 (różowy) - długość 4,15 km
- Wariant 3 (zielony) - długość 4,55 km
- Linia przerywana - granice gmin
- Linia kropka-kreska - granice powiatu
- Linia ciągła - granice miasta

JEDNOSTKA PROJEKTOWA:

DIAM PRACOWNIA PROJEKTOWA I DROGI I MOSTÓW
ul. J. Piłchowski 11
72-010 Szczecin

INWESTOR:

GMINA POLICE
ul. Stefana Batorego 3
72-010 Police

Tytuł obiektu:

Konsepceja przebiegu nowej drogi łączącej obwodnicę Poła z Alankiem R1 etapu Trasy Północnej Szczecina

Skala: 1:10 000

Data: 11.2023

Strona: 1/1

Archiwizacja: 1/1