


Obręb ewidencyjny Trzebież 3

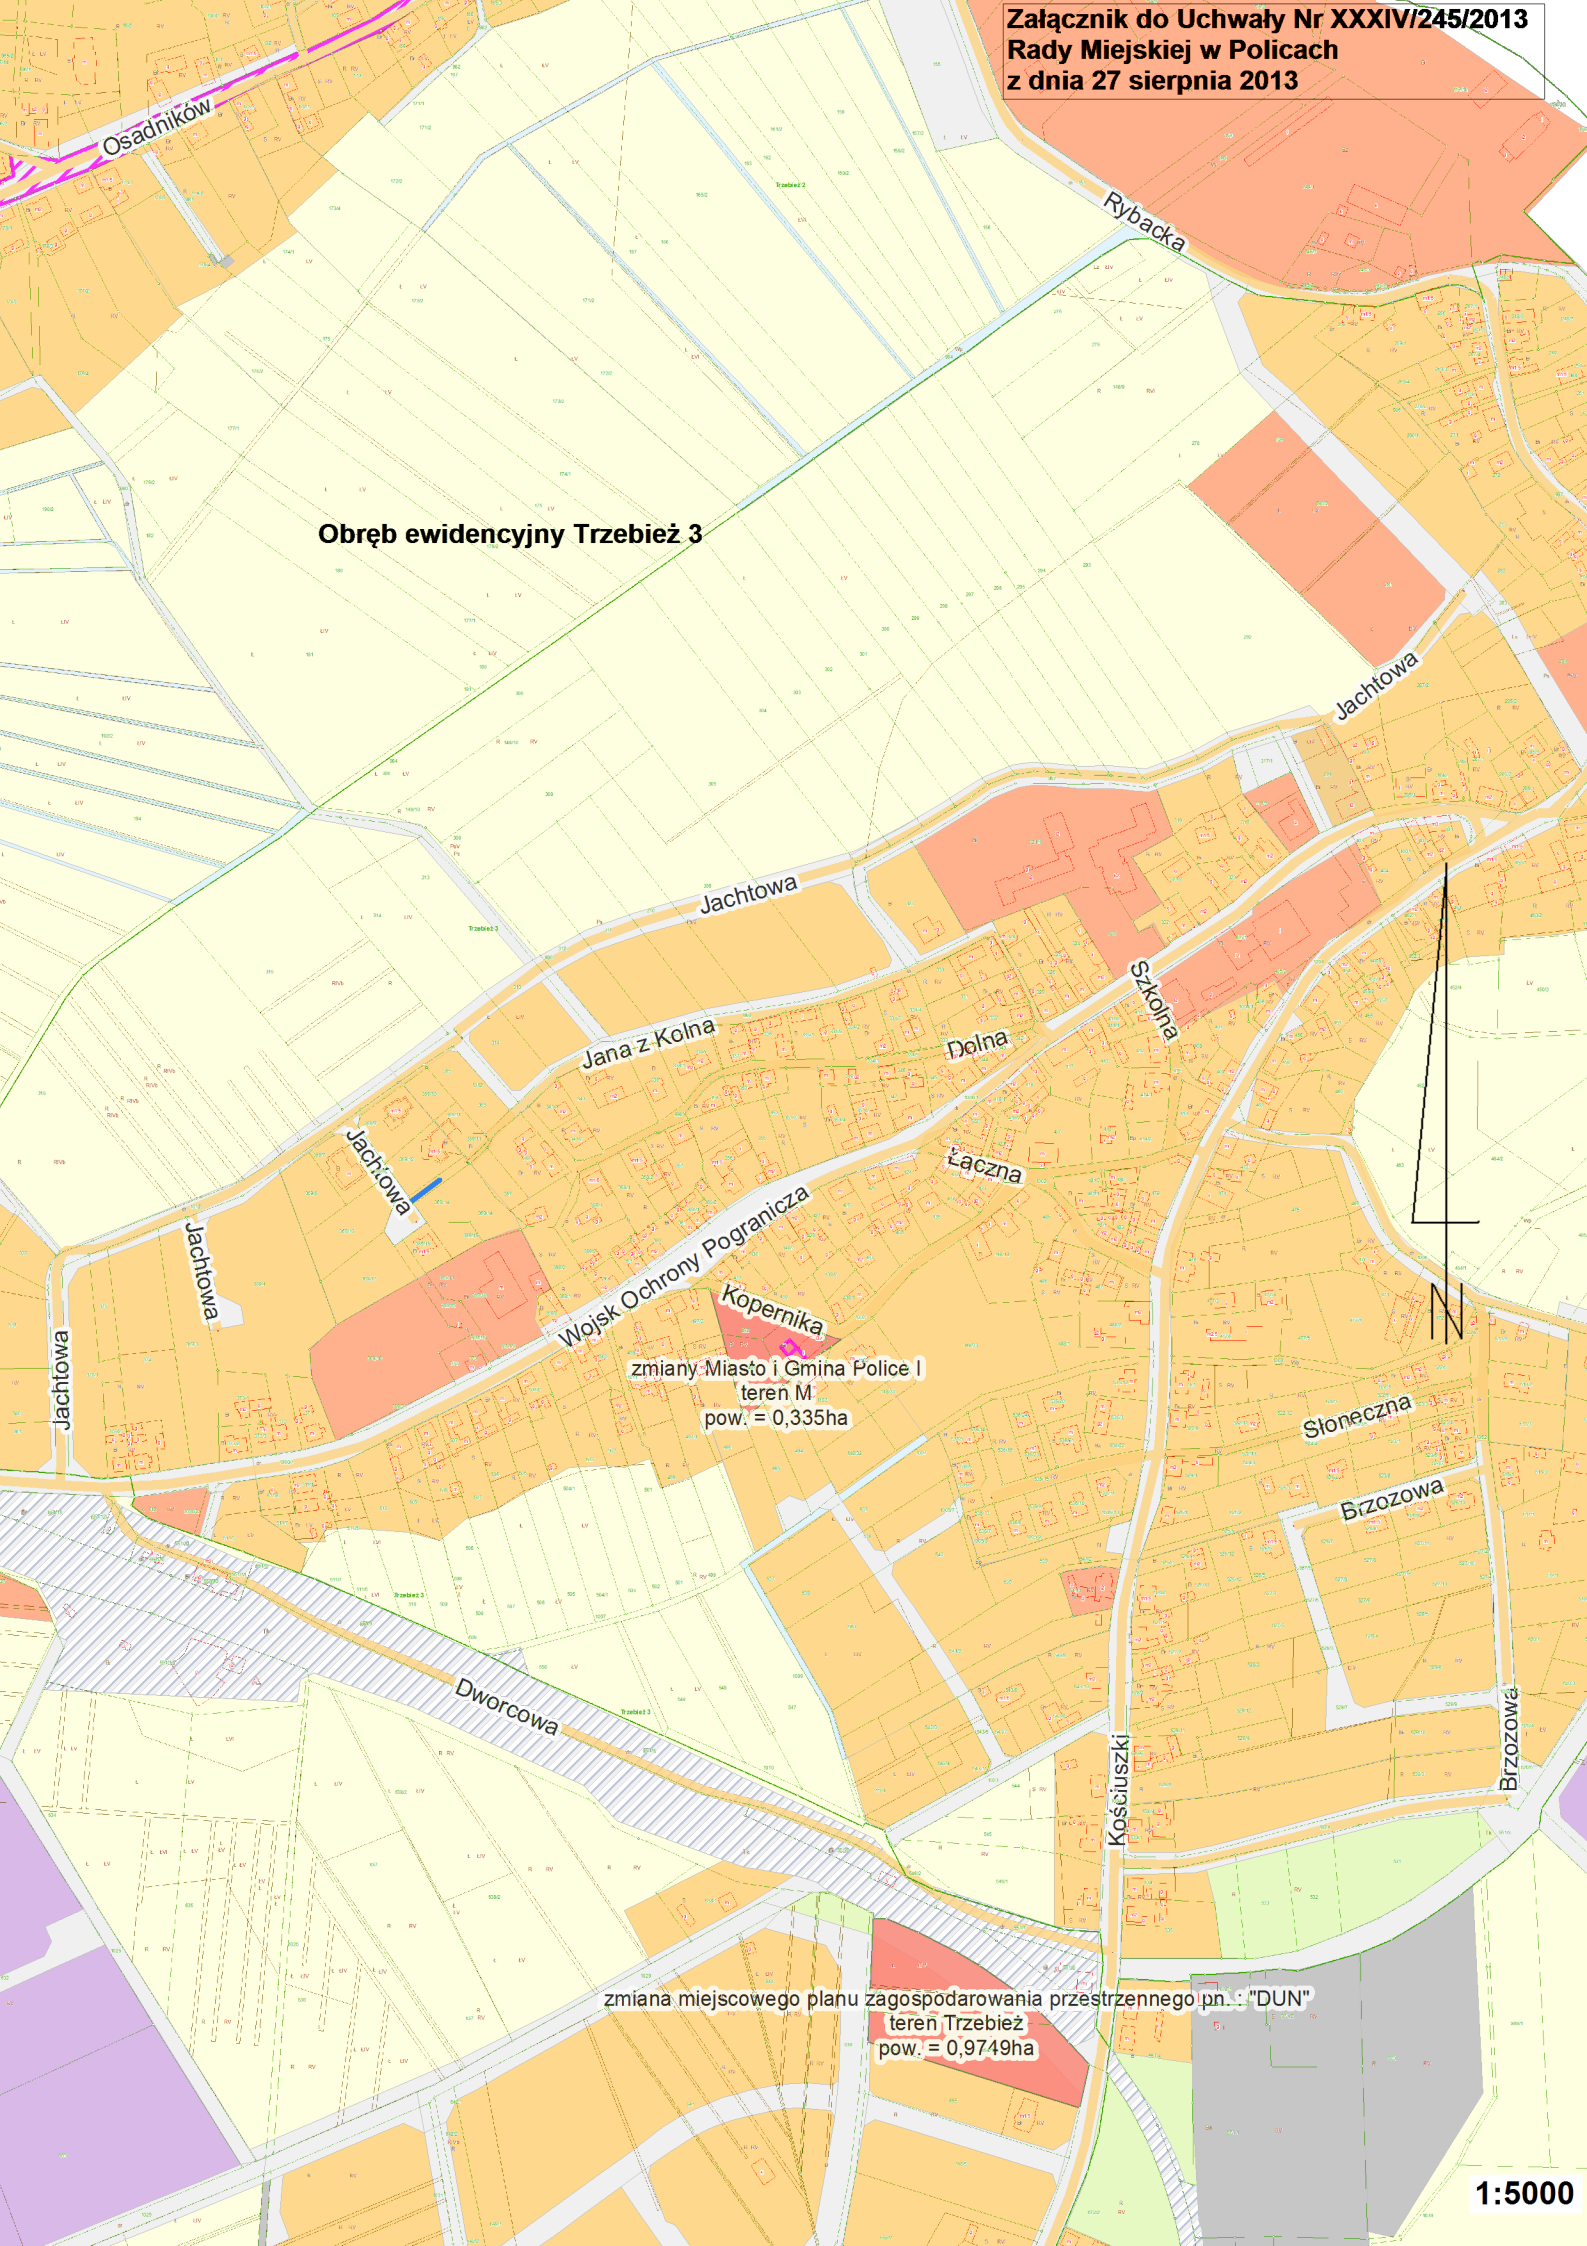

Kopernika  
zmiany Miasto i Gmina Police I  
teren M  
pow. = 0,335ha

zmiana miejscowego planu zagospodarowania przestrzennego pn.: "DUN"  
teren Trzebież  
pow. = 0,9749ha