


Załącznik nr 3
do Uchwały Nr XXXIV/252/2013
Rady Miejskiej w Policach
z dnia 27.08.2013r.

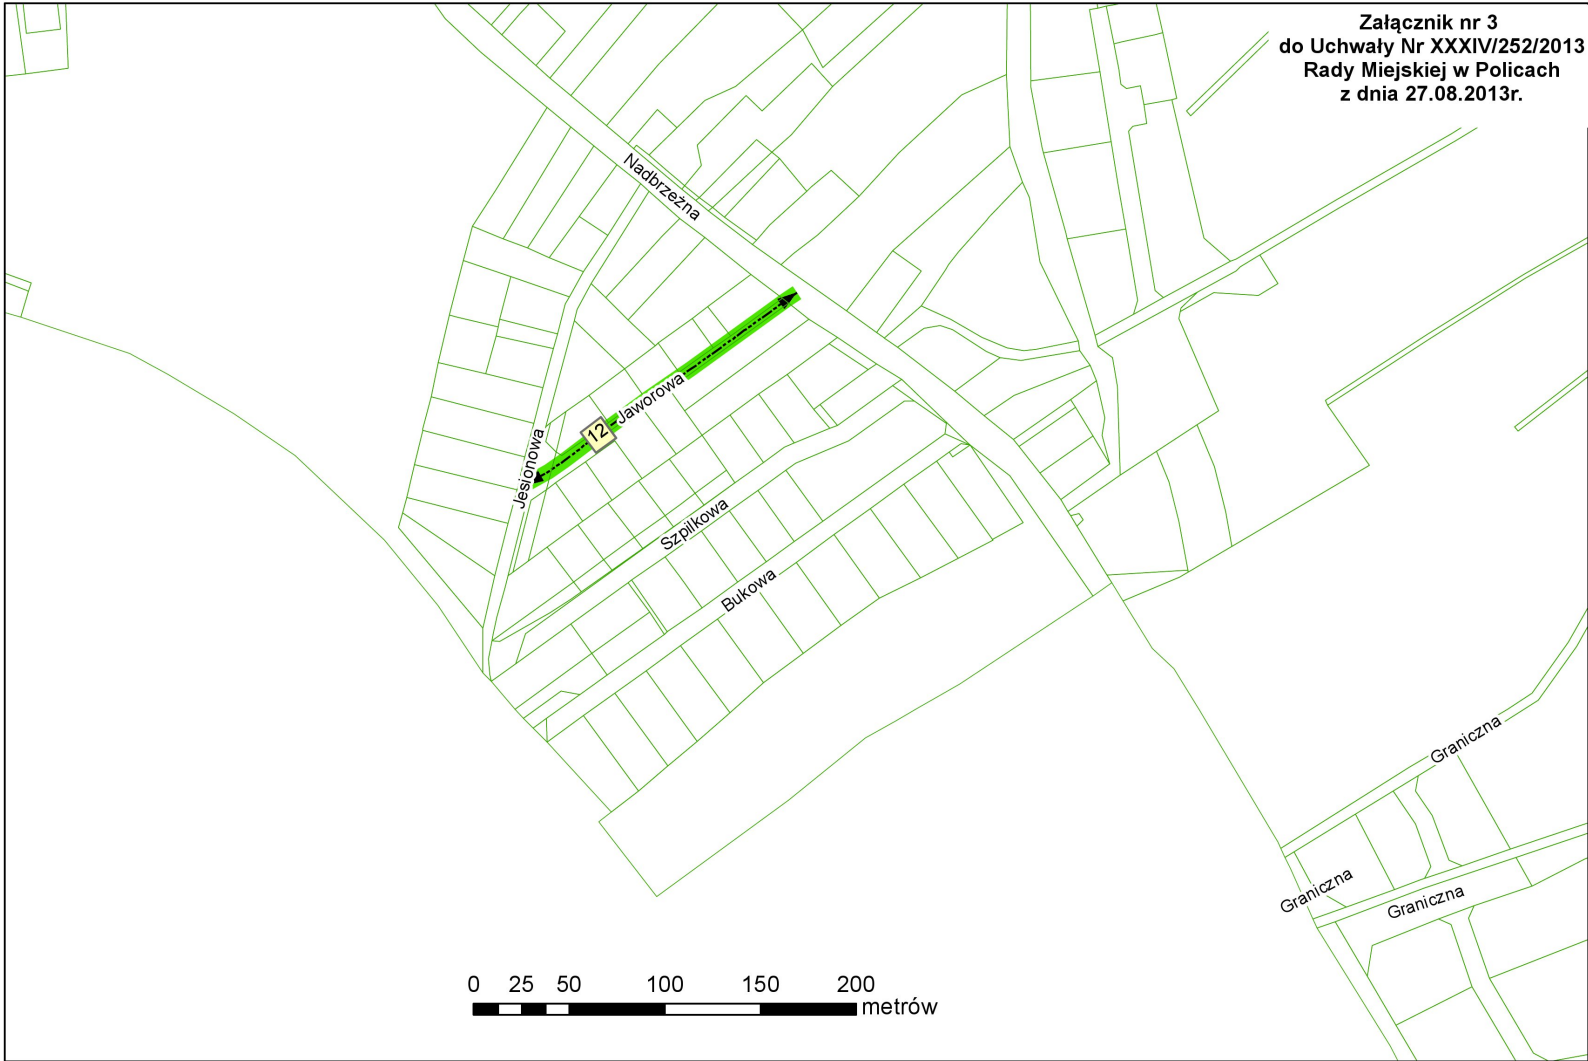

0 25 50 100 150 200 metrów