


Załącznik do Zarządzenia Nr 439/2024 Burmistrza Polic z dnia 22 listopada 2024 r.

314/89

2065/4

 granica obszaru użyczenia

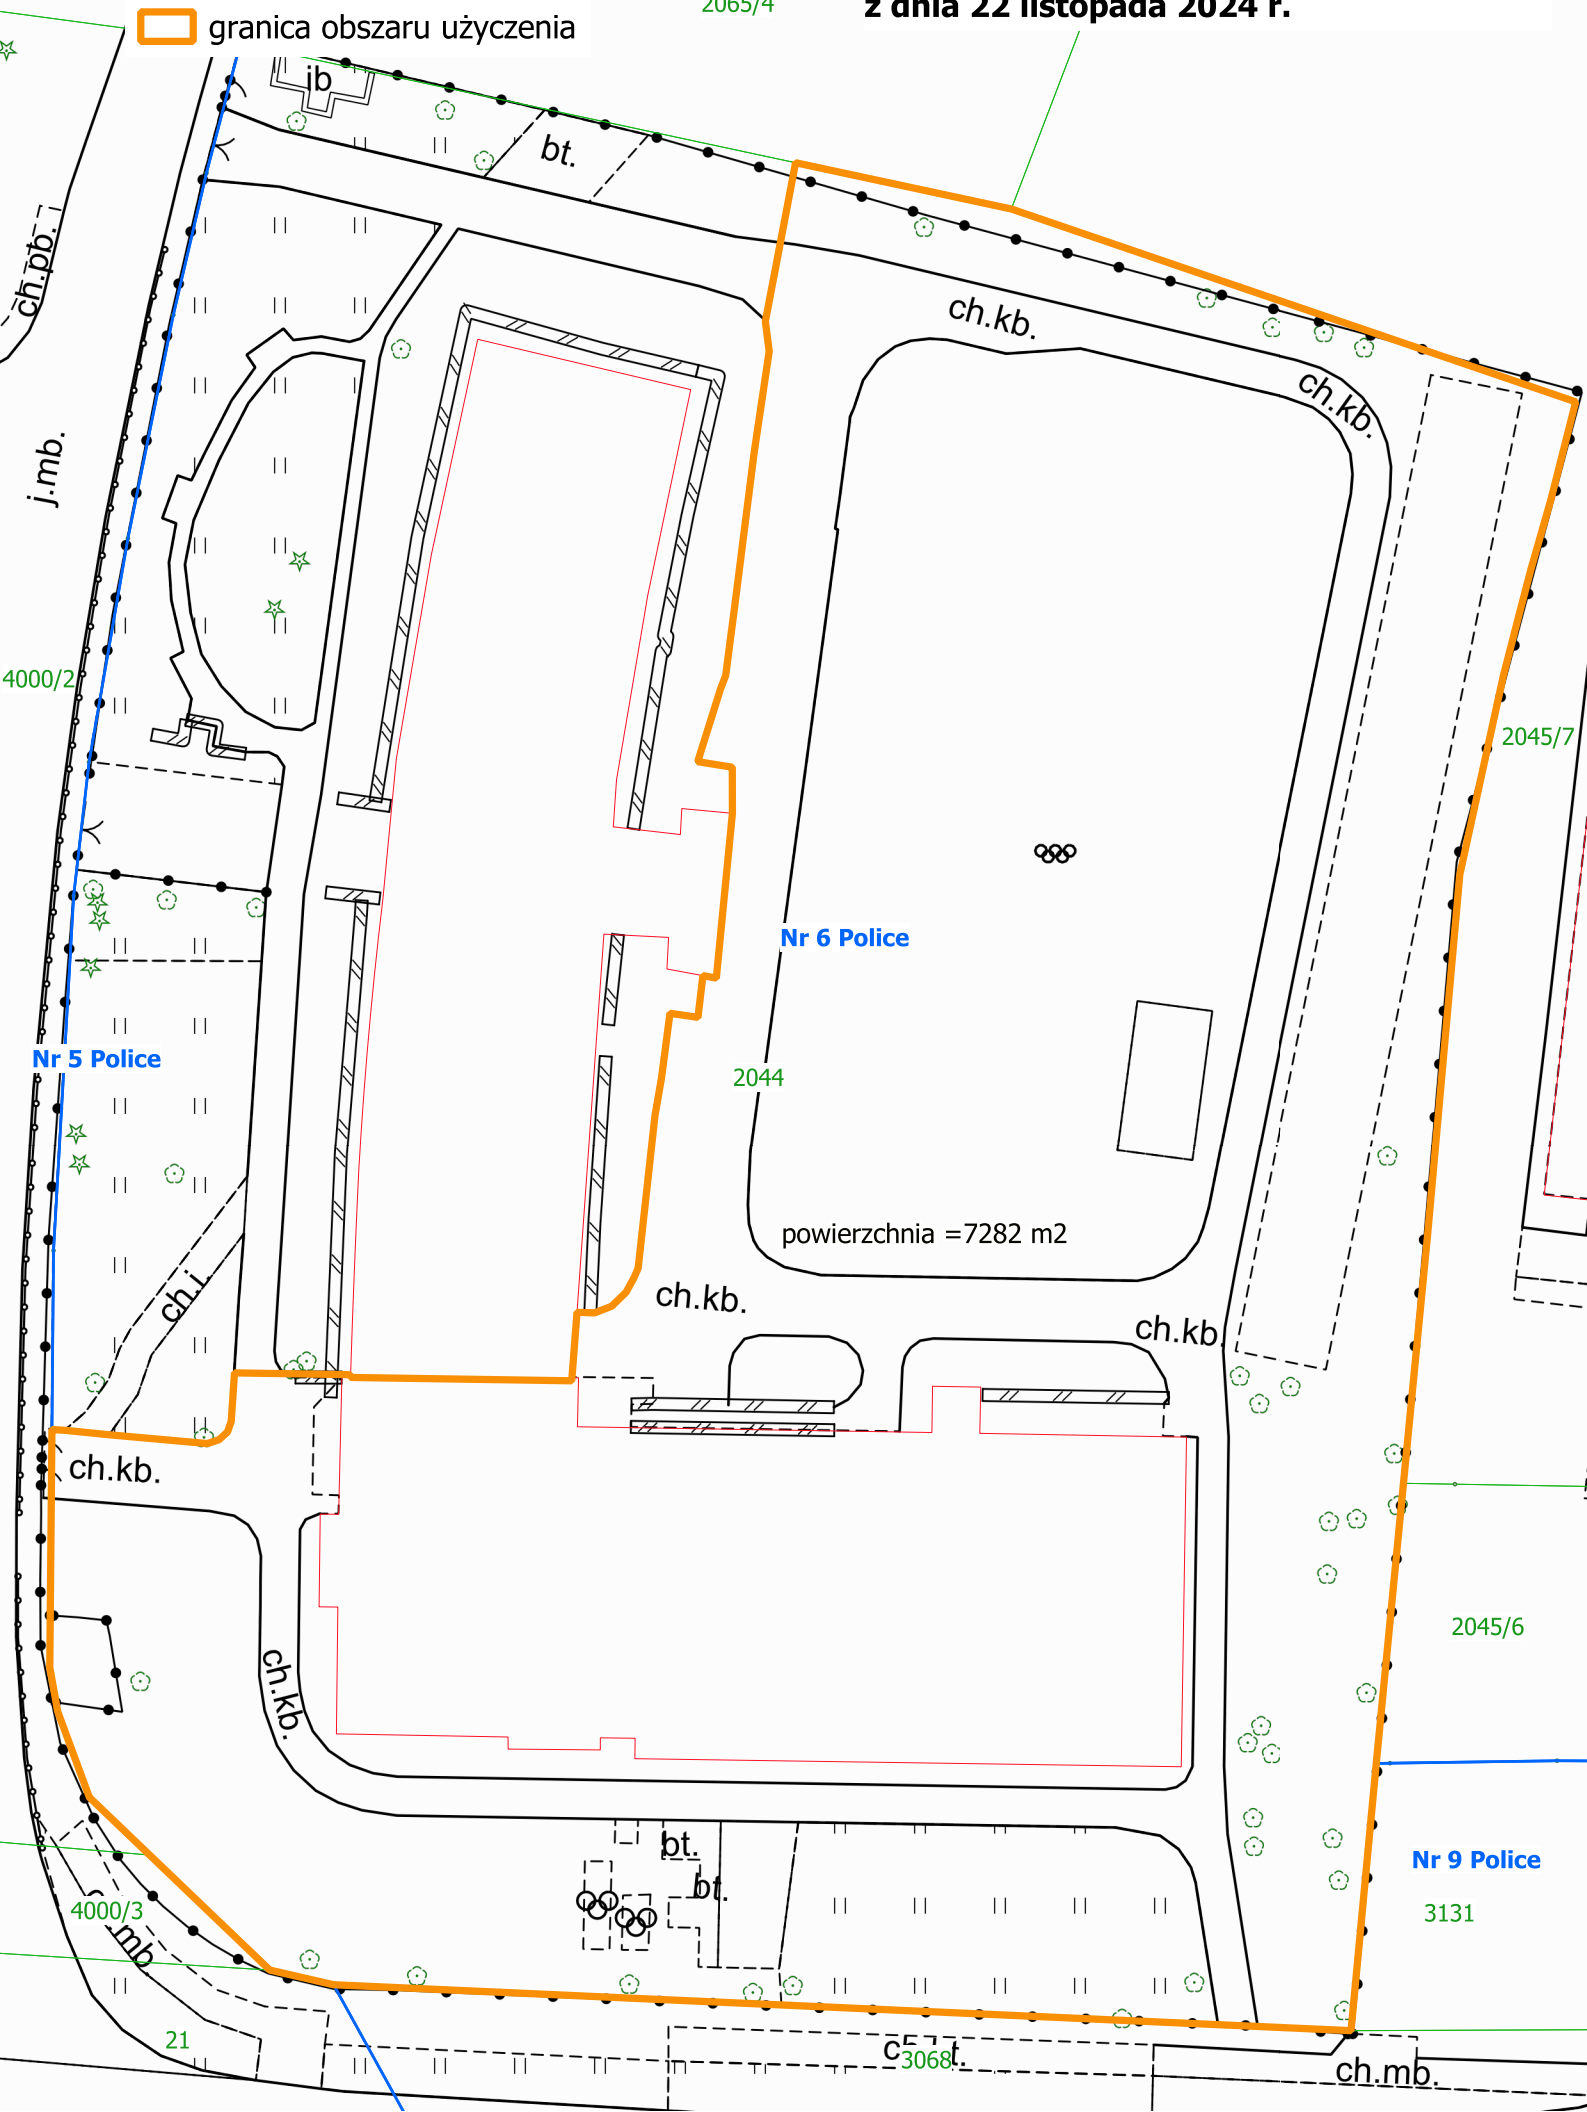

Nr 6 Police

2044

powierzchnia = 7282 m²

Nr 5 Police

Nr 9 Police

3131

2045/7

2045/6

3068t

21

4000/3

4000/2