


Załącznik nr 8  
do Uchwały Nr XXXIV/252/2013  
Rady Miejskiej w Policach  
z dnia 27.08.2013r.

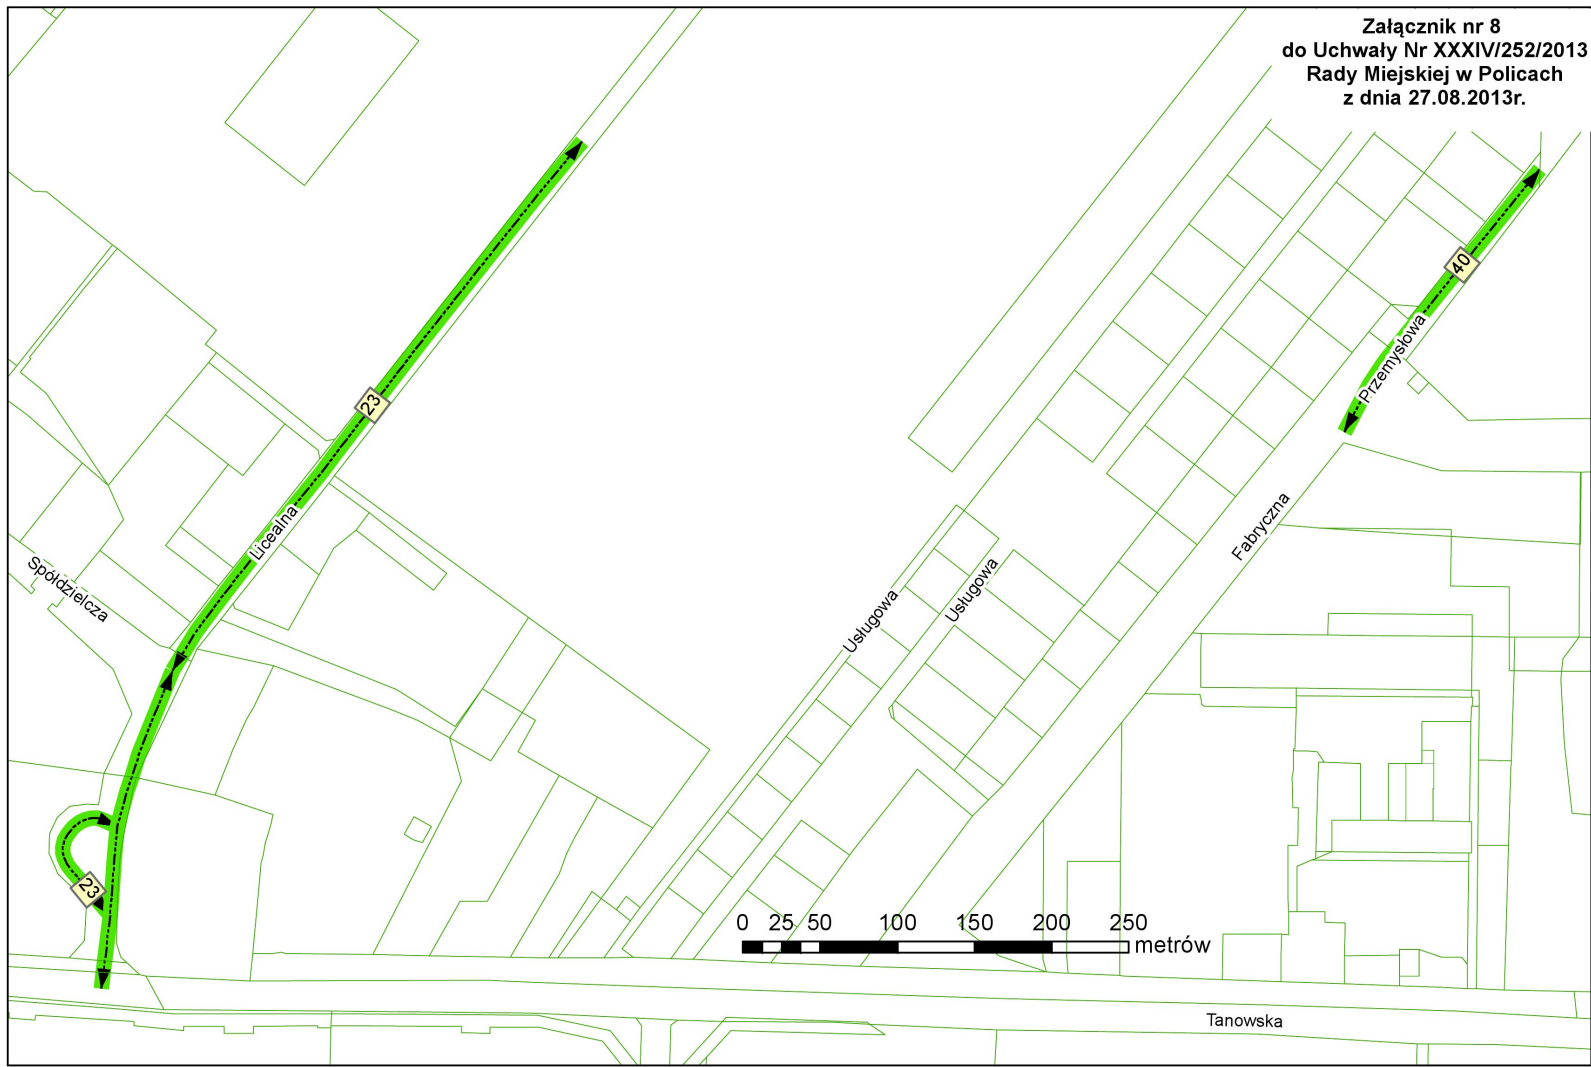

0 25 50 100 150 200 250 metrów

Tanowska