


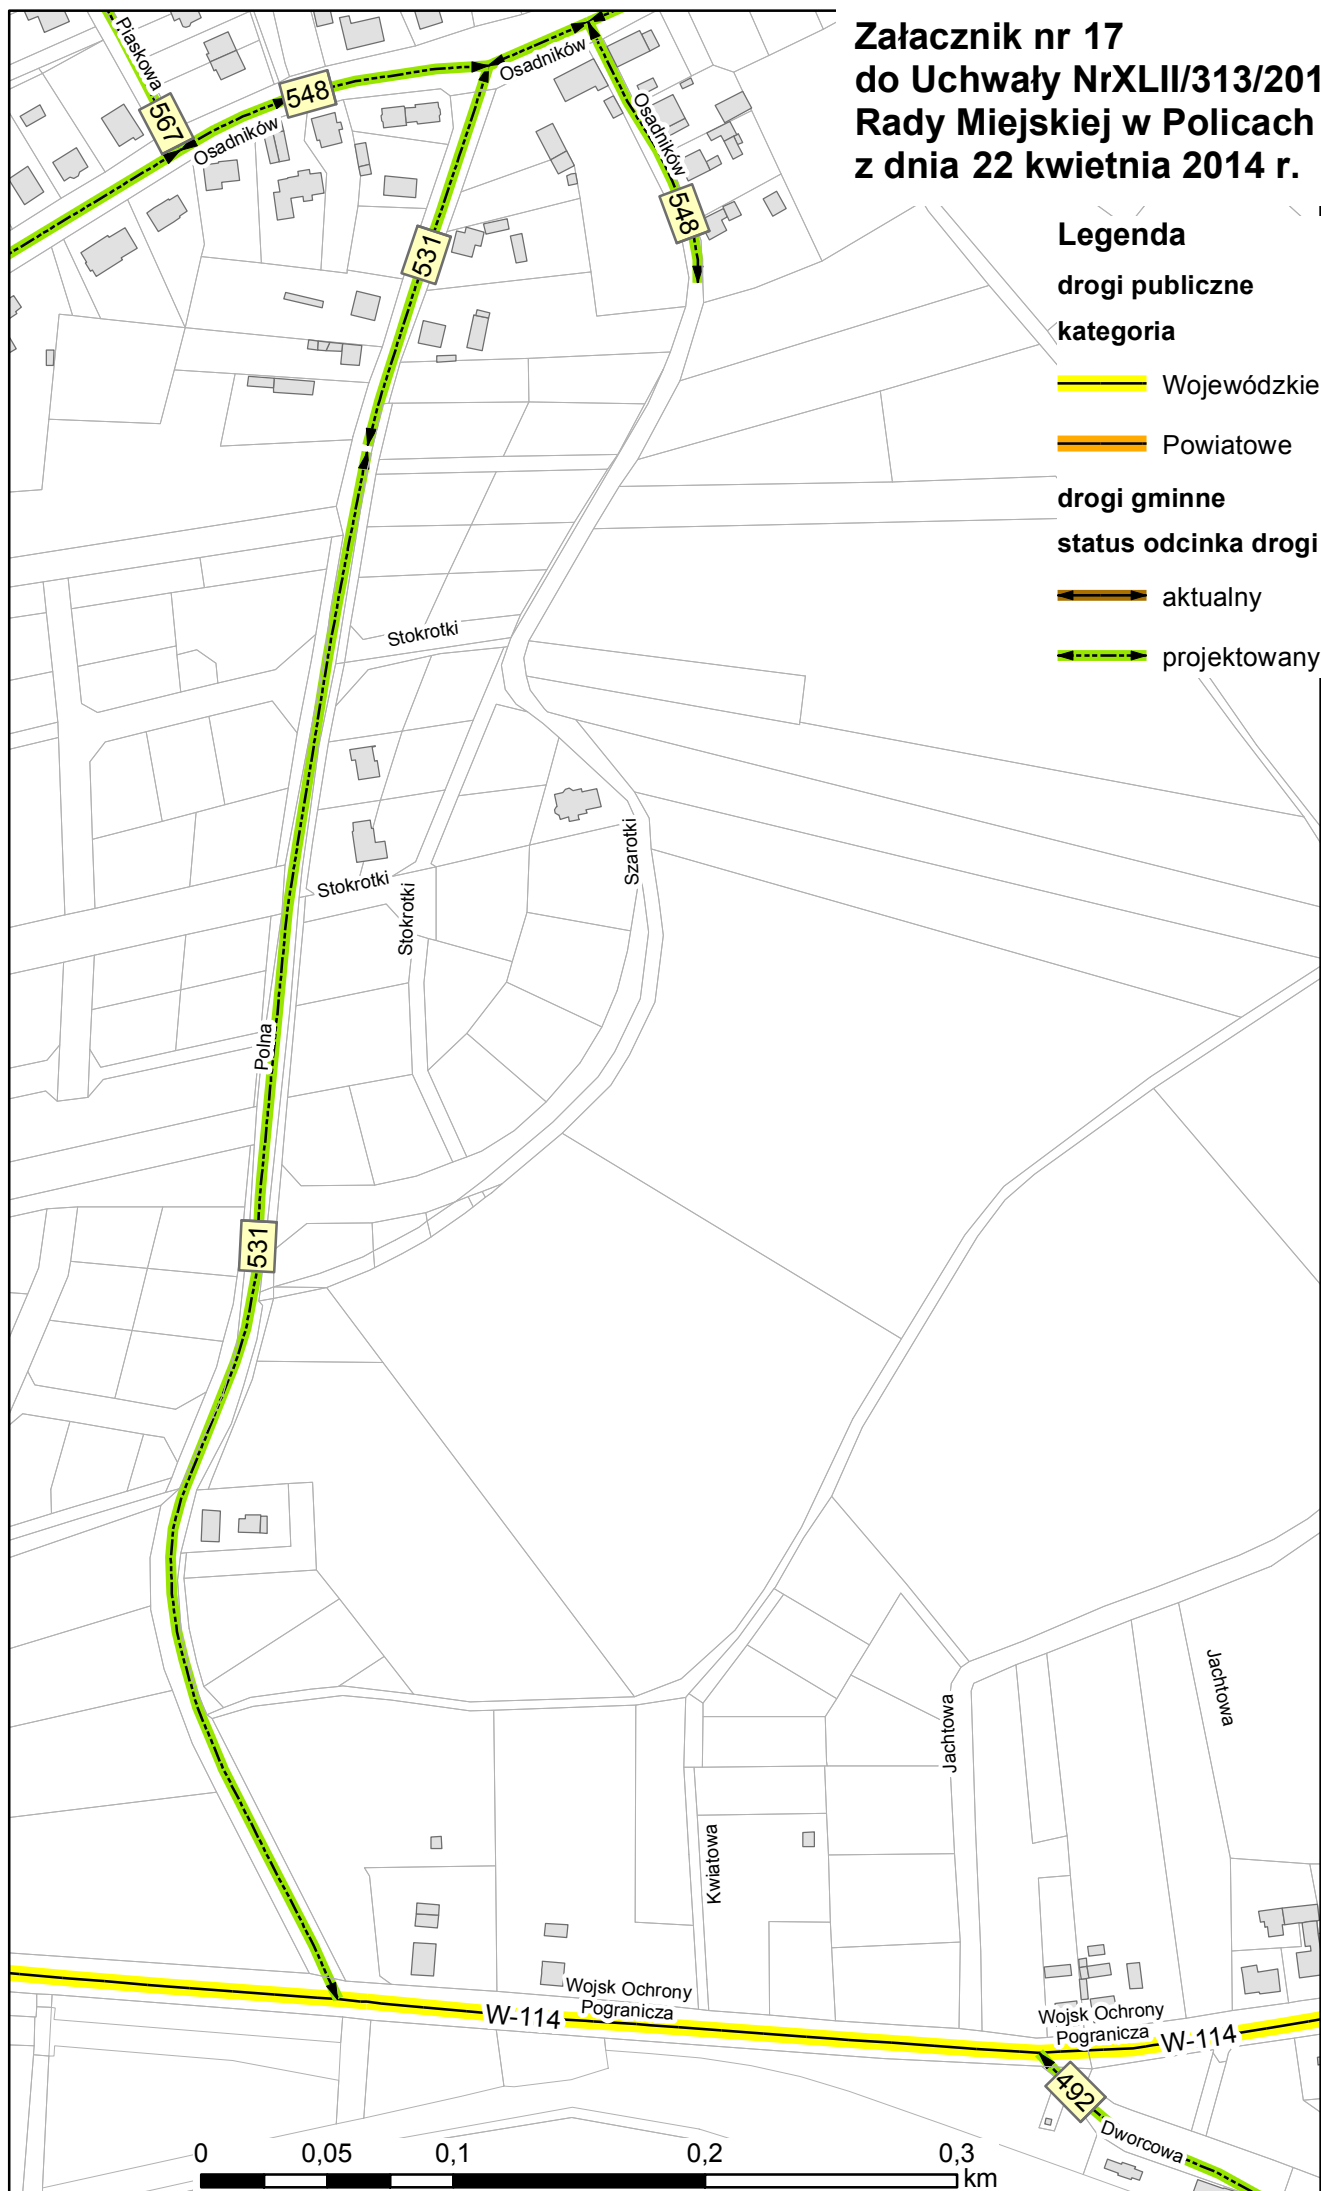



**Załącznik nr 17  
do Uchwały NrXLII/313/2014  
Rady Miejskiej w Policach  
z dnia 22 kwietnia 2014 r.**



- Legenda**
- drogi publiczne**  
**kategoria**
-  Wojewódzkie
  -  Powiatowe
- drogi gminne**  
**status odcinka drogi**
-  aktualny
  -  projektowany

