

# MIEJSCOWY PLAN ZAGOSPODAROWANIA PRZESTRZENNEGO GMINY POLICE - TZW. "TANOWO"

RYSUNEK NR 9  
SKALA 1:1000

ZMIANA PLANU "GAZ"


Gmina Police  
Obwód Tanowo

ZMIANA PLANU "GAZ"

0 5 10 20 30 40 50

ZAŁĄCZNIK Nr 9  
DO UCHWAŁY NR XX/144/2012  
RADY MIEJSKIEJ W POLICACH  
Z DNIA 22 MAJA 2012 roku

ZMIANA PLANU "GAZ"

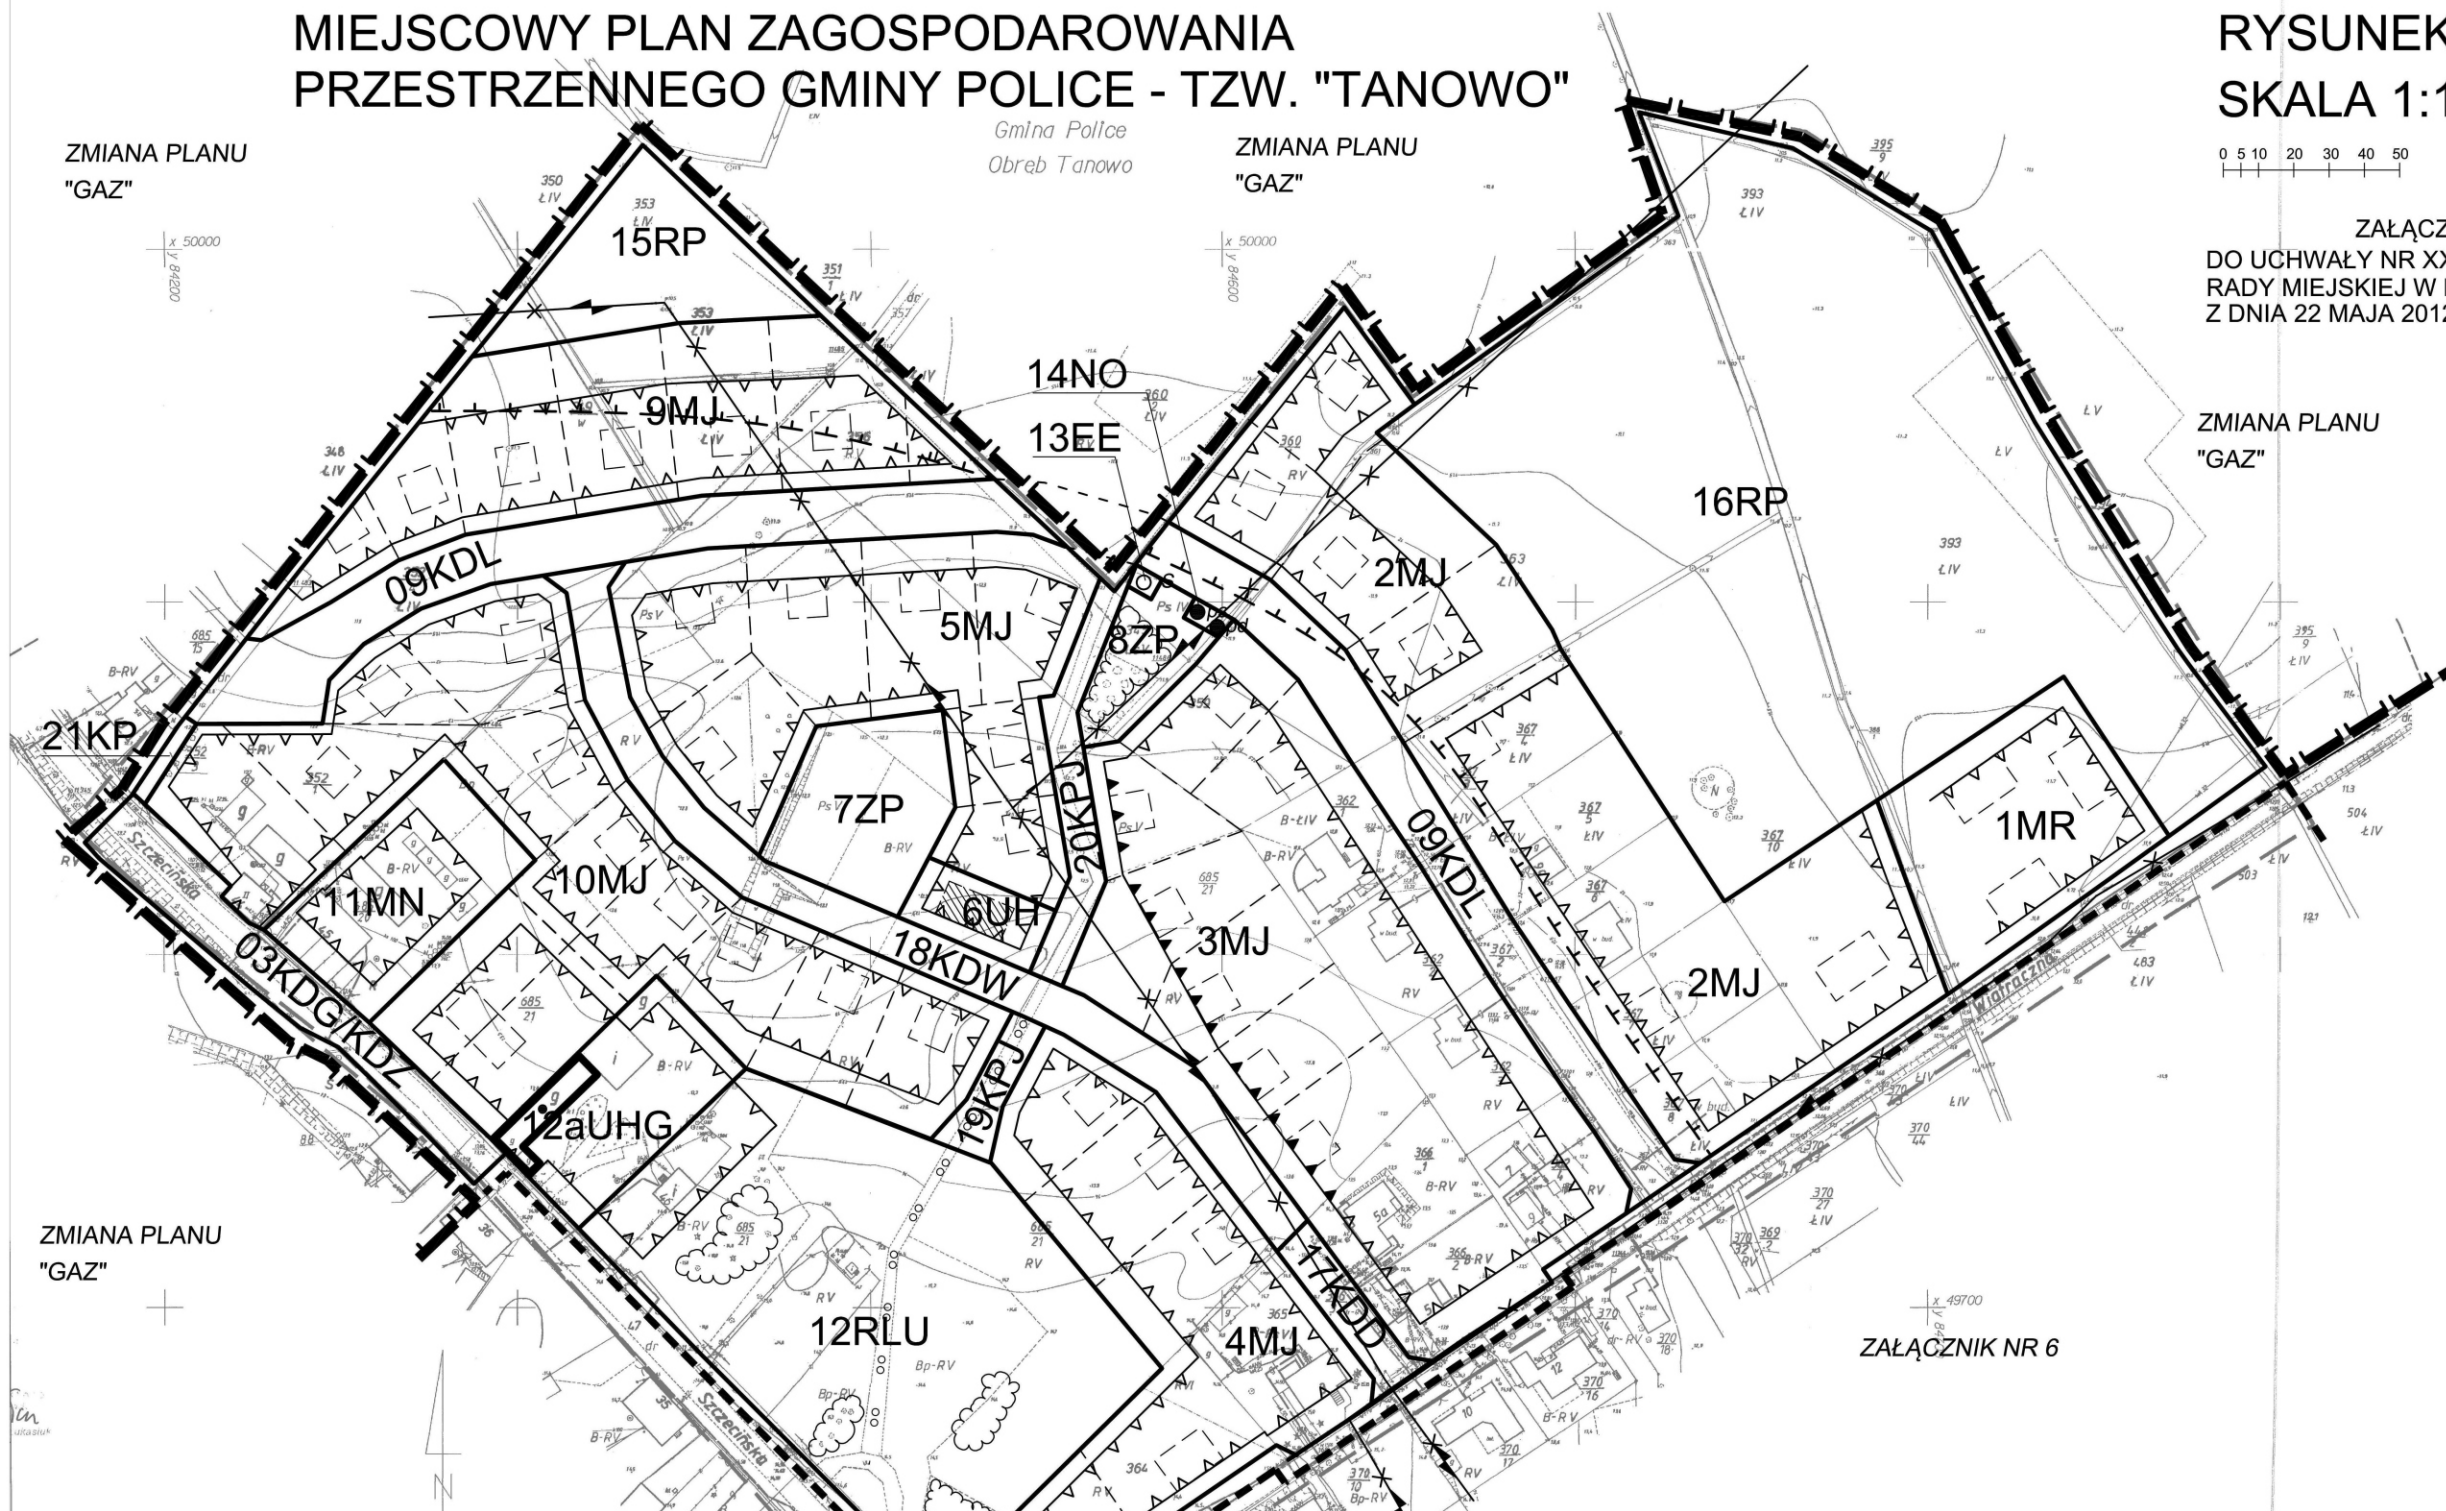

ZMIANA PLANU "GAZ"

ZAŁĄCZNIK NR 6

ZAŁĄCZNIK NR 10

## Przeznaczenie terenów:

MN	zabudowa mieszkaniowa wielorodzinna
MJ	zabudowa mieszkaniowa jednorodzinna
MR	zabudowa zagrodowa
UHG	usługi handlu i gastronomii
UH	usługi handlu i gastronomii
RLU	ośrodek obsługi leśnictwa
ZP	zielen parkowa
RP	grunty rolne
EE	urządzenia elektroenergetyczne
NO	urządzenia kanalizacyjne
KDG/KDZ	droga klasy głównej / docelowo zbiorczej
KDL	droga klasy lokalnej
KDD	droga klasy dojazdowej
KDW	droga wewnętrzna
KPJ	ciąg pieszo-jezdny
KP	ciąg pieszy

## Zasady zagospodarowania:

	nieprzekraczalna linia zabudowy
	obowiązująca linia zabudowy
	zasada lokalizacji zabudowy mieszkalnej
	zasada lokalizacji zabudowy usługowej
	obiekt zakwalifikowany do wpisu do rejestru zabytków
	ciąg pieszy wewnętrzny
	ps przepompownia ścieków sanitarnych
	pd przepompownia wód deszczowych
	S stacja transformatorowa 15/0,4kV projektowana
	linia napowietrzna 15 kV do likwidacji
	zielen do utrzymania i uzupełnienia
	proponowany podział na działki

## LEGENDA

### Granice:

	obszaru objętego planem
	opracowania w skali 1:1000
	linie rozgraniczające terenów elementarnych (o różnym przeznaczeniu lub różnych zasadach zagospodarowania)
	zasięgu złóż torfu (strefy trudnych warunków gruntowo-wodnych)