


MIEJSCOWY PLAN ZAGOSPODAROWANIA PRZESTRZENNEGO GMINY POLICE - TZW. "TANOWO" RYSUNEK NR 11

ZAŁĄCZNIK Nr 11
DO UCHWAŁY NR XX/144/2012
RADY MIEJSKIEJ W POLICACH
Z DNIA 22 MAJA 2012 roku

SKALA 1:1000

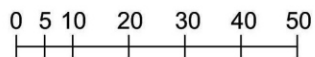

ZMIANA PLANU "GAZ"


gm. Police
obr. Tanowo

x 49100
y 83500

ZAŁĄCZNIK NR 1

gm. Police
obr. Tanowo

ZAŁĄCZNIK NR 10

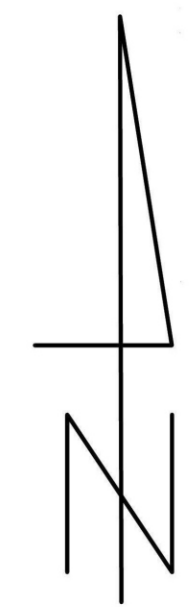

LEGENDA

Granice:

	obszaru objętego planem
	opracowania w skali 1:1000
	linie rozgraniczające terenów elementarnych (o różnym przeznaczeniu lub różnych zasadach zagospodarowania)
	terenu ochrony pośredniej ujęcia wody
	zasięgu złóż torfu (strefy trudnych warunków gruntowo - wodnych)

Przeznaczenie terenów:

MR	zabudowa zagrodowa
KDW	droga wewnętrzna
RP	grunty rolne

Zasady zagospodarowania:

	nieprzekraczalna linia zabudowy
--	---------------------------------

