



MIEJSCOWY PLAN ZAGOSPODAROWANIA
PRZESTRZENNEGO GMINY POLICE - TZW. "TANOWO"

RYSUNEK NR 21

SKALA 1:5000

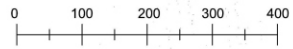

ZALĄCZNIK Nr 21
DO UCHWAŁY NR XX/144/2012
RADY MIEJSKIEJ W POLICACH
Z DNIA 22 MAJA 2012 roku

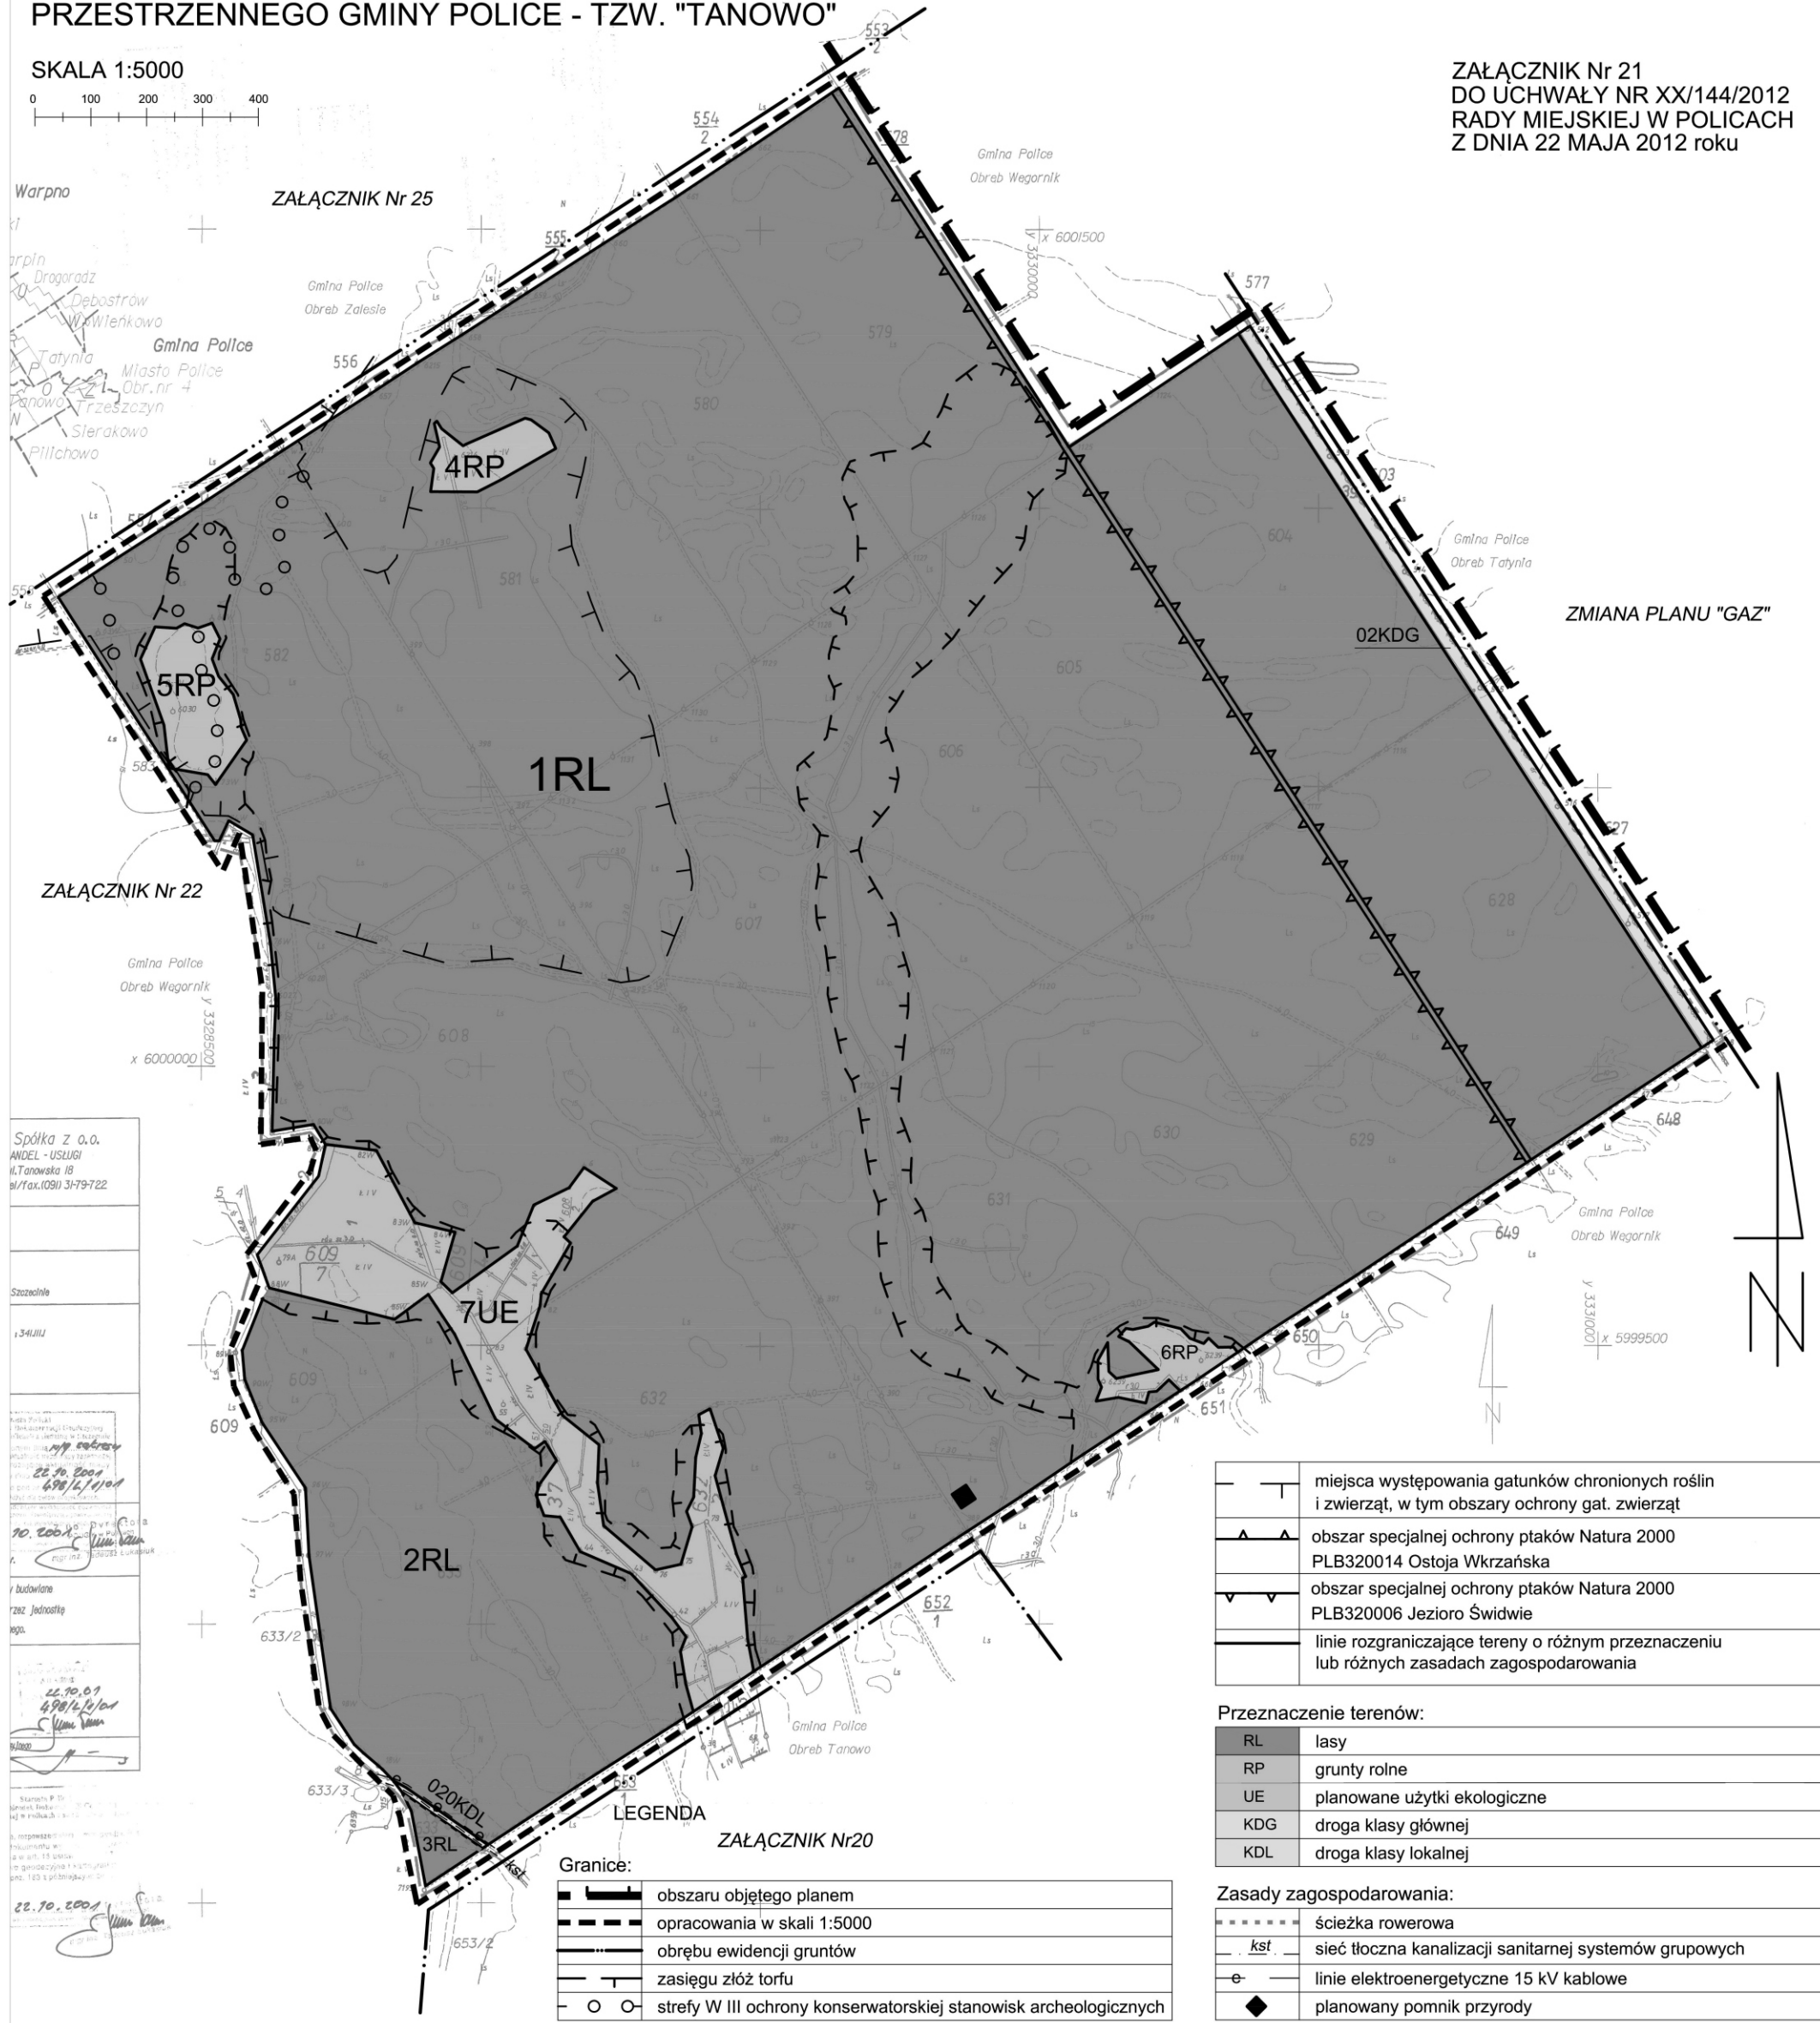

Spółka z o.o.
ANDEL - USŁUGI
ul. Tanowska 1B
tel./fax. (091) 3179722

Szczegółnie
1:341111

22.10.2011
22.10.2011
22.10.2011

22.10.2011

LEGENDA

ZALĄCZNIK Nr 20

Granice:

	obszaru objętego planem
	opracowania w skali 1:5000
	obróbu ewidencji gruntów
	zasięgu złóż torfu
	strefy W III ochrony konserwatorskiej stanowisk archeologicznych

	miejsca występowania gatunków chronionych roślin i zwierząt, w tym obszary ochrony gat. zwierząt
	obszar specjalnej ochrony ptaków Natura 2000 PLB320014 Ostoja Wkrzańska
	obszar specjalnej ochrony ptaków Natura 2000 PLB320006 Jezioro Świdwie
	linie rozgraniczające tereny o różnym przeznaczeniu lub różnych zasadach zagospodarowania

Przeznaczenie terenów:

RL	lasy
RP	grunty rolne
UE	planowane użytki ekologiczne
KDG	droga klasy głównej
KDL	droga klasy lokalnej

Zasady zagospodarowania:

	ścieżka rowerowa
	sieć tłoczna kanalizacji sanitarnej systemów grupowych
	linie elektroenergetyczne 15 kV kablowe
	planowany pomnik przyrody