


MIEJSCOWY PLAN ZAGOSPODAROWANIA PRZESTRZENNEGO

GMINY POLICE - TZW. "TANOWO"

SKALA 1:5000

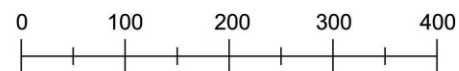

RYSUNEK NR 33

ZAŁĄCZNIK Nr 33
DO UCHWAŁY NR XX/144/2012
RADY MIEJSKIEJ W POLICACH
Z DNIA 22 MAJA 2012 roku


LEGENDA

Granice:

	obszaru objętego planem
	opracowania w skali 1:5000
	gminy
	miejsca występowania gatunków chronionych roślin i zwierząt, w tym obszary ochrony gat. zwierząt
	obszar specjalnej ochrony ptaków Natura 2000 PLB320014 Ostoja Wkrzańska
	linie rozgraniczające tereny o różnym przeznaczeniu lub różnych zasadach zagospodarowania

Przeznaczenie terenów:

RL	lasy
----	------

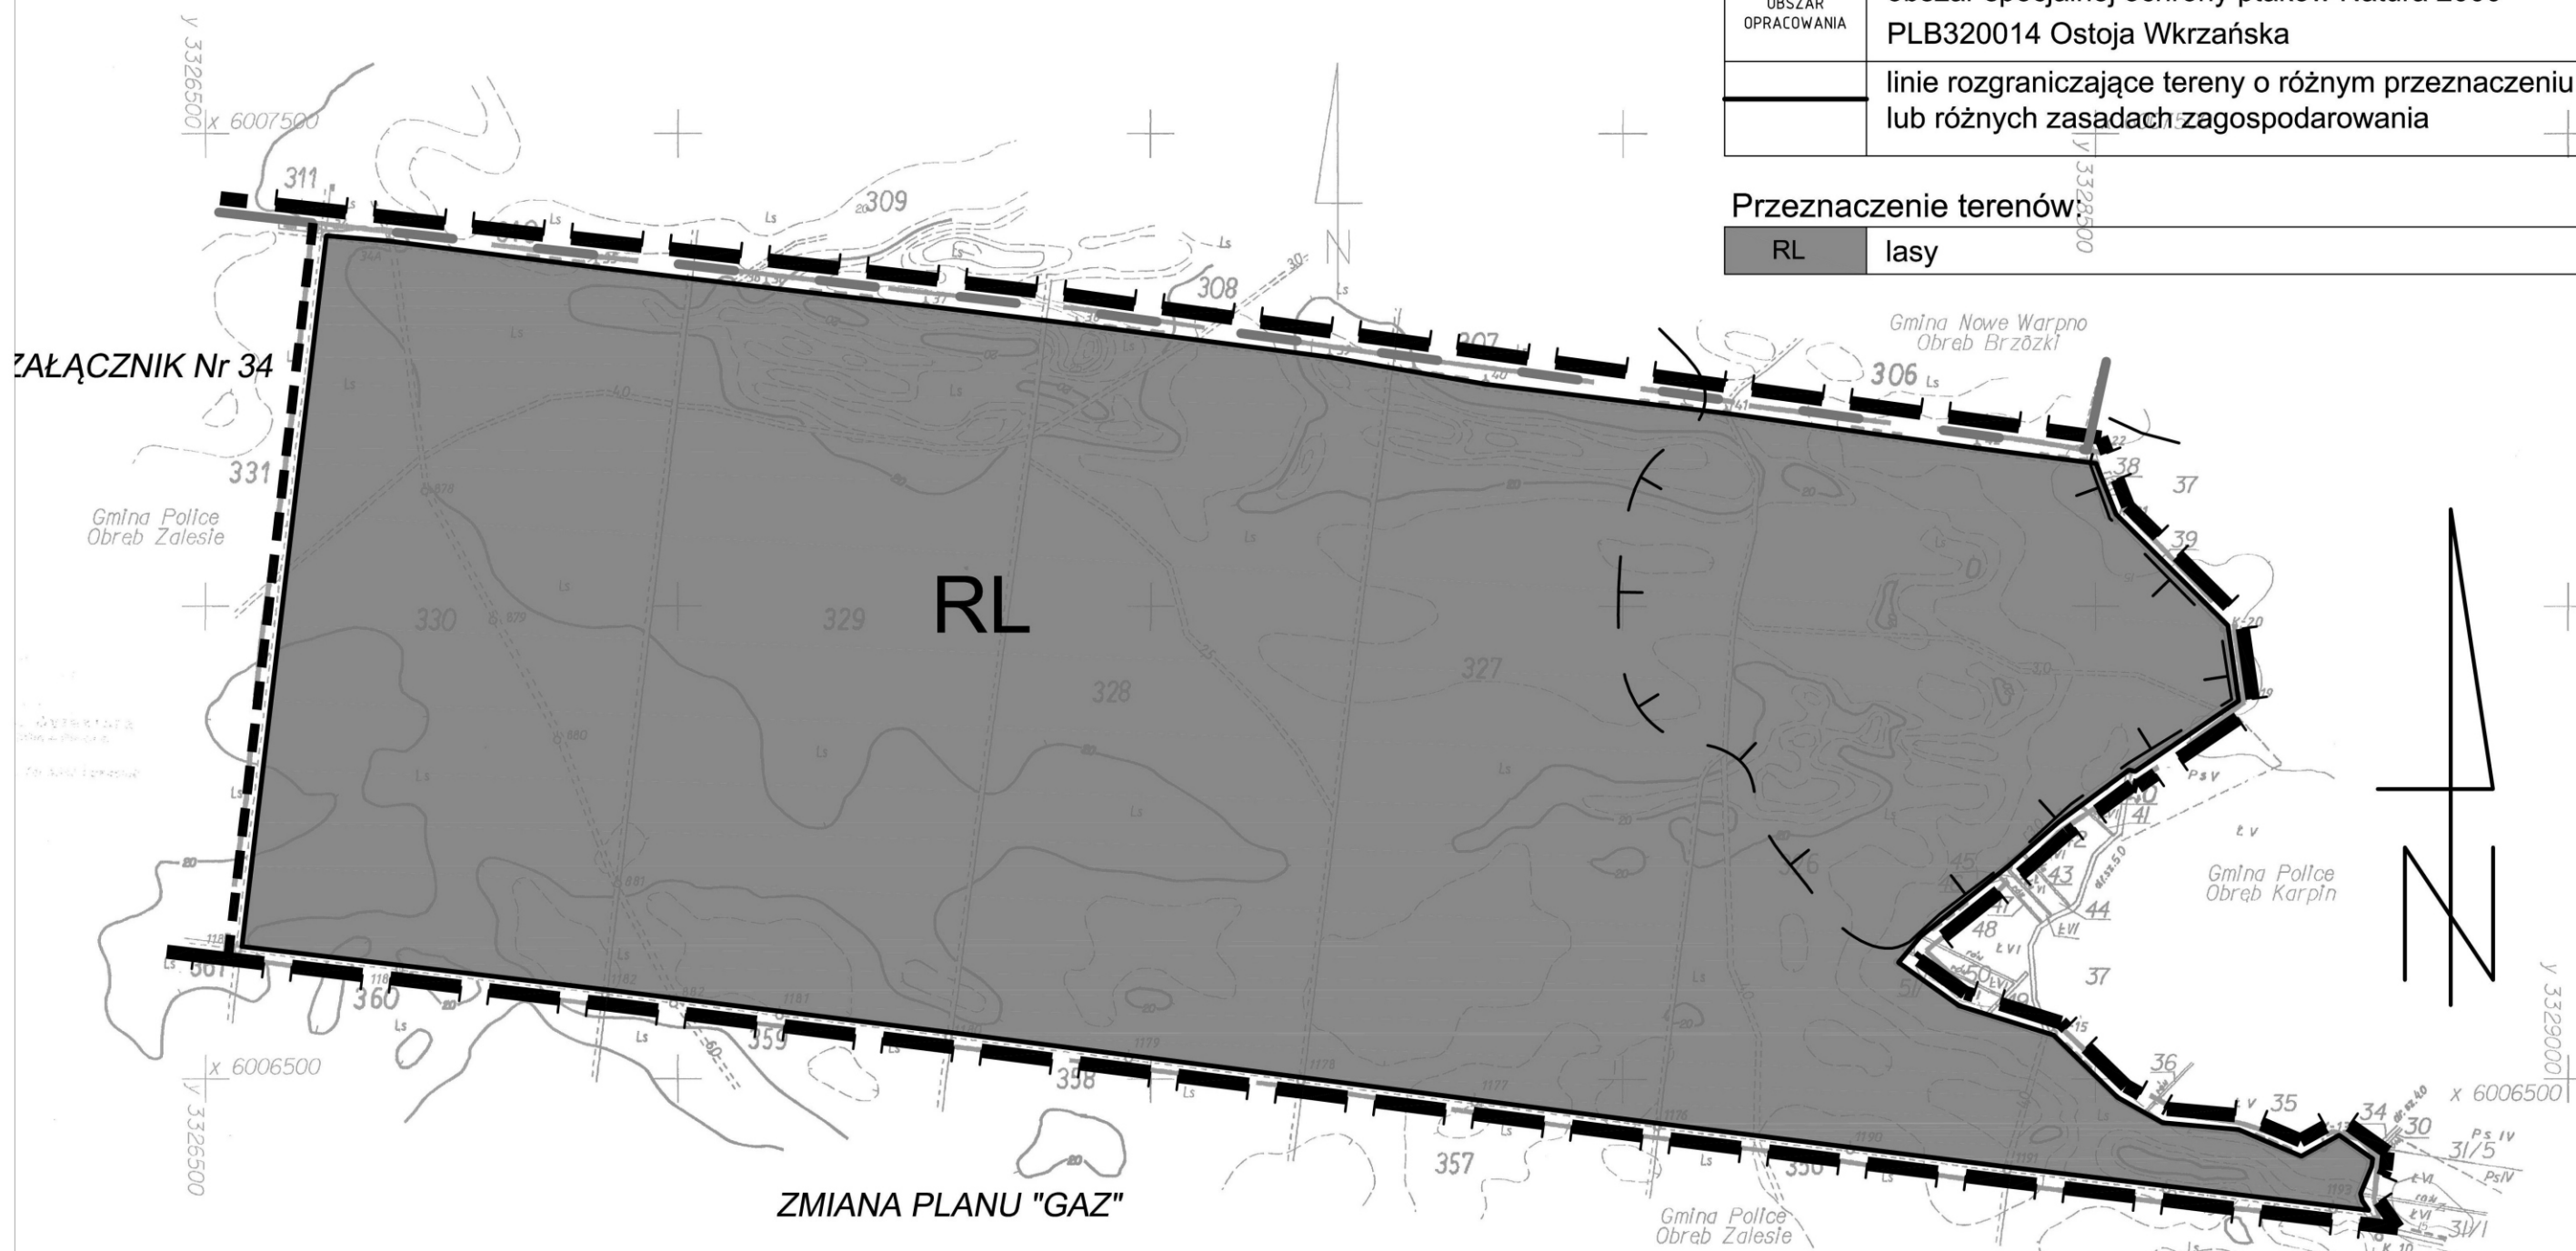

ZAŁĄCZNIK Nr 34

ZMIANA PLANU "GAZ"