UKŁAD ELEMENTÓW KONSTRUKCYJNYCH MURU OPOROWEGO

RZUT /1:100/

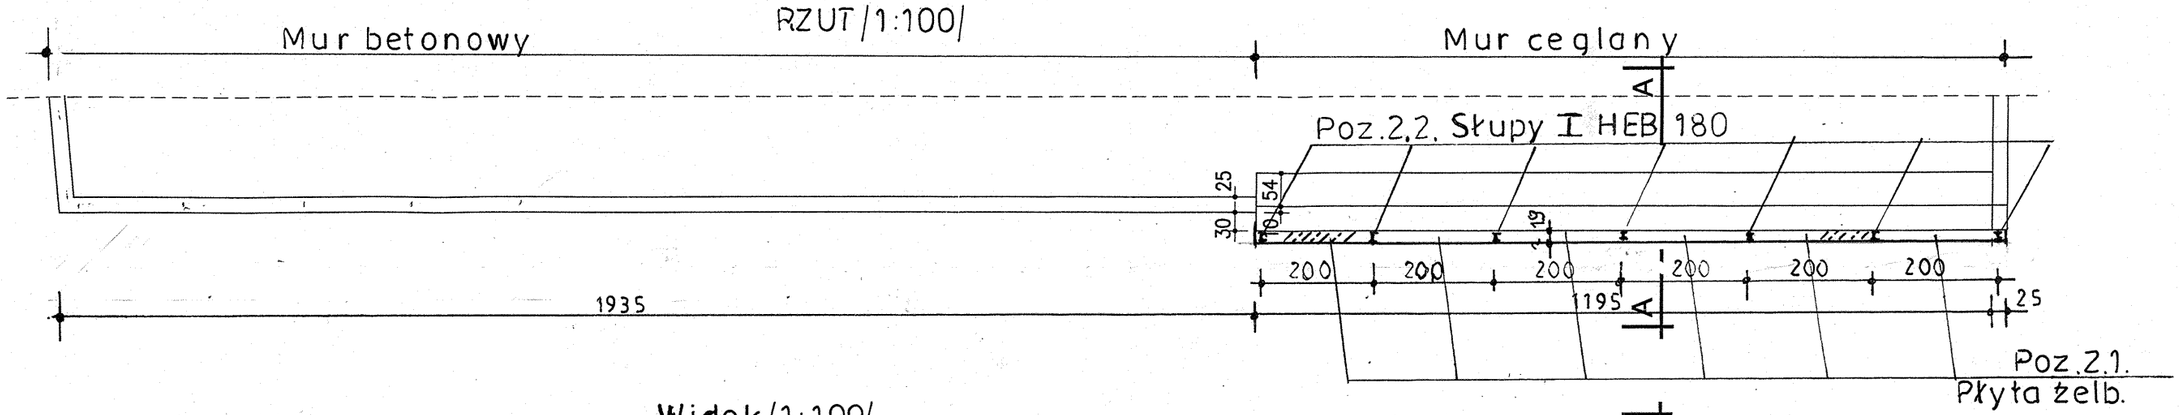

Widok/1:100/

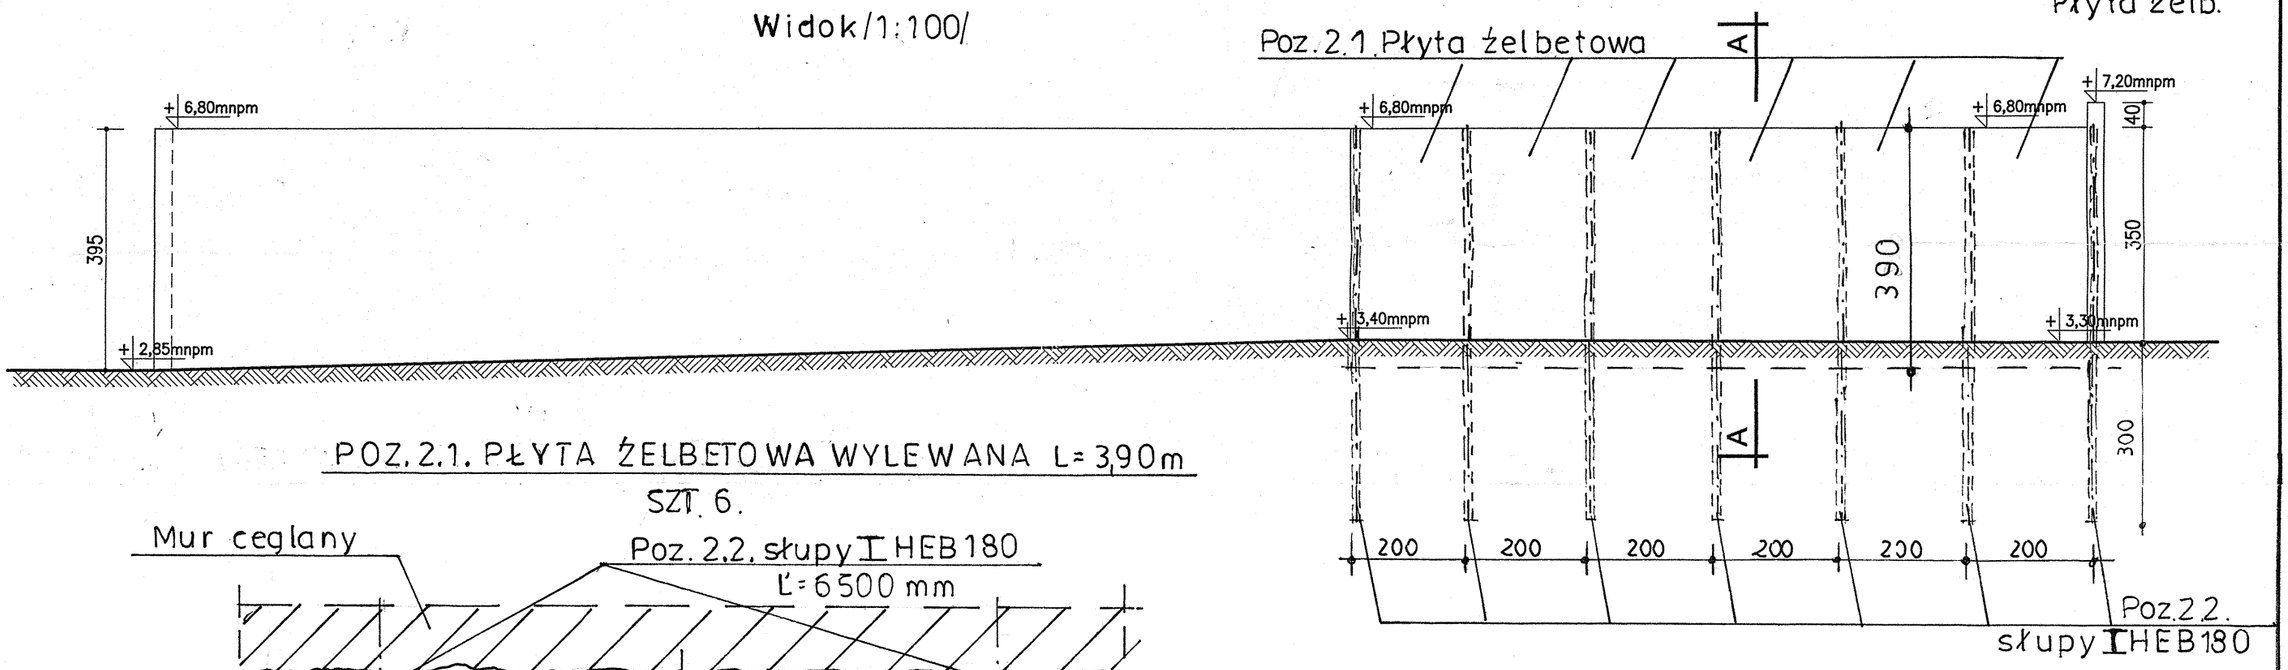

POZ. 2.1. PŁYTA ŻELBETOWA WYLEWANA L=3,90m

SZT. 6.

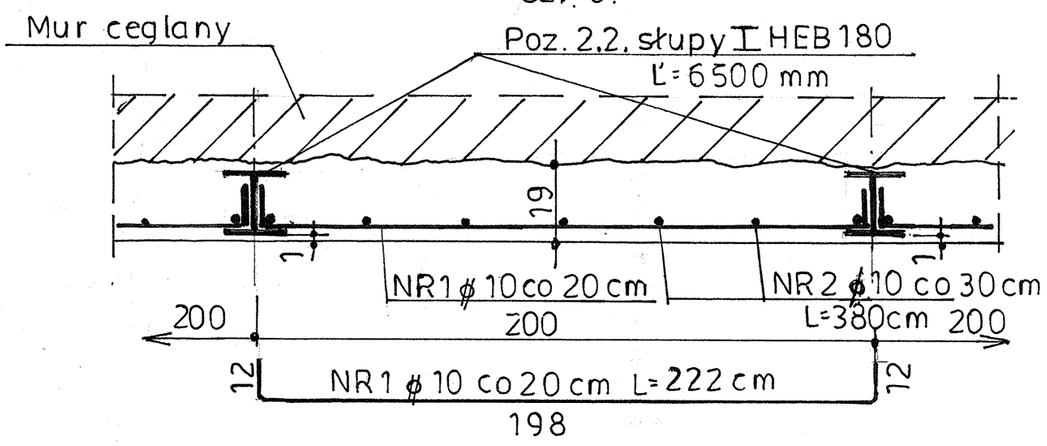

WYKAZ STALI ZBROJENIOWEJ PŁYTY

NR1 ϕ10 (34GS) L=2,22 m szt 20×6=120 L_c=266,4 m G_c=164,4 KG
NR2 ϕ10 (STS) L=4,10 m szt. 7×6 = 42 L_c=172,2 m G_c=106,2 KG

RAZEM: 270,6 KG

STAL PROFILOWA ST3S
I HEB 180 L=6,50m SZT.7 L_c=45,5m G_c=

POZ. 2.2. SŁUP I HEB 180 SZT.7

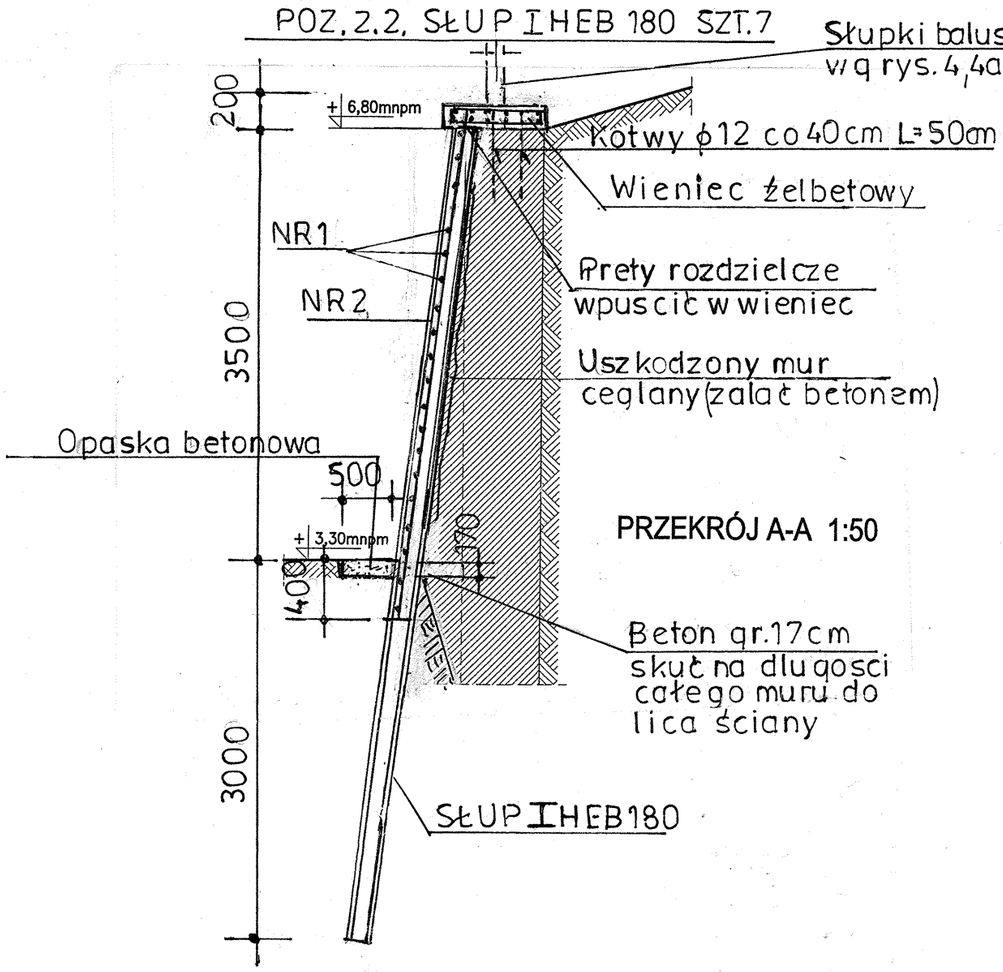

WIENIEC /1:20/

L=12,0 m

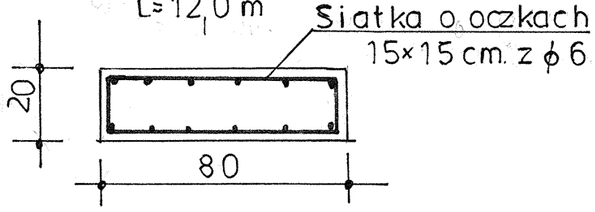

UWAGA:

1. Uszkodzone cegły, odspojony tynk z powierzchni ściany usunąć (zalać betonem betonując płytę)

BETON PŁYTY B25
STAL ZBROJENIOWA:
AIII (34GS) ϕ
AO (STS) ϕ
OTULINA 3 cm

Nazwa i adres inwestycji :	**„P.B. wzmocnienia muru oporowego położonego w Policach przy ul. Dolna , działka Nr 273/2 , 273/3 , obręb Police 10 wraz z ekspertyza techniczna.** Inwestor: **Urząd Miejski Police, 72-010 Police , ul. Stefana Batorego3**
Tytuł rys :	UKŁAD ELEMENTÓW KONSTRUKCYJNYCH MURU POZ. 2.1. , POZ.2.2. PŁYTA I SŁUP MURU — Data VI 08.
Projektował:	Mgr inż. Czesław Imbra Upr. 471/Sz/73 (Spec kontr.) — Podpis
Sprawdził :	Mgr inż. Marek Bogusławski Upr. 15/Pw/98 (spec. kontr.)
	NR 3