





ELEWACJA FRONTOWA

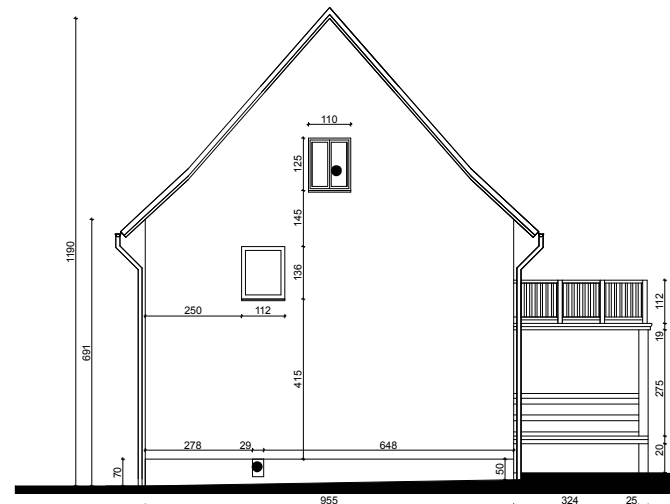

ELEWACJA BOCZNA



ELEWACJA TYLNA

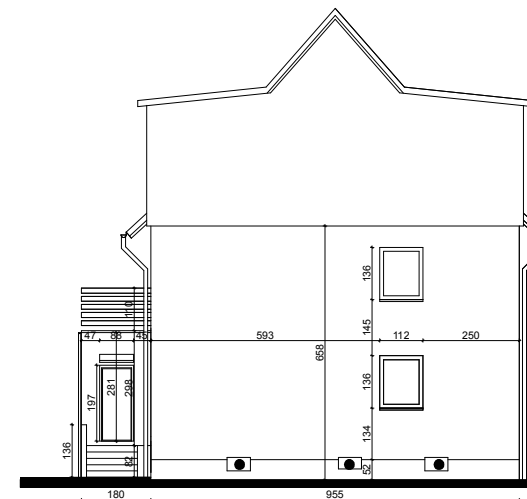

ELEWACJA BOCZNA

- kropką oznaczono okno/drzwi do wymiany

PRACOWNIA PROJEKTOWA MIŁO 7  
 ul. Grochowa 18/5 , 71-741 Szczecin  
 tel. 608 031 884 , email: milomilo77@poczta.onet.pl

INWESTYCJA:	Kolorystyka i ocieplenie budynku wraz z wymianą stolarki okiennej.		
ADRES INWESTYCJI:	Police, ul. Obrońców Westerplatte 22		
INWESTOR :	ZGKiM w Policach , ul. Bankowa 18		
OPRACOWALI:		nr upr.	podpisy
ARCHITEKTURA	mgr inż. arch. Miłosz Stachera	11/ZPOIA/2005	

**ELEWACJE - INWENTARYZACJA**

DATA: **12.2008** SKALA: **1:100** NR RYS.: **2**