


kosz podlaczeniowy z rusztem wd PB Architektura

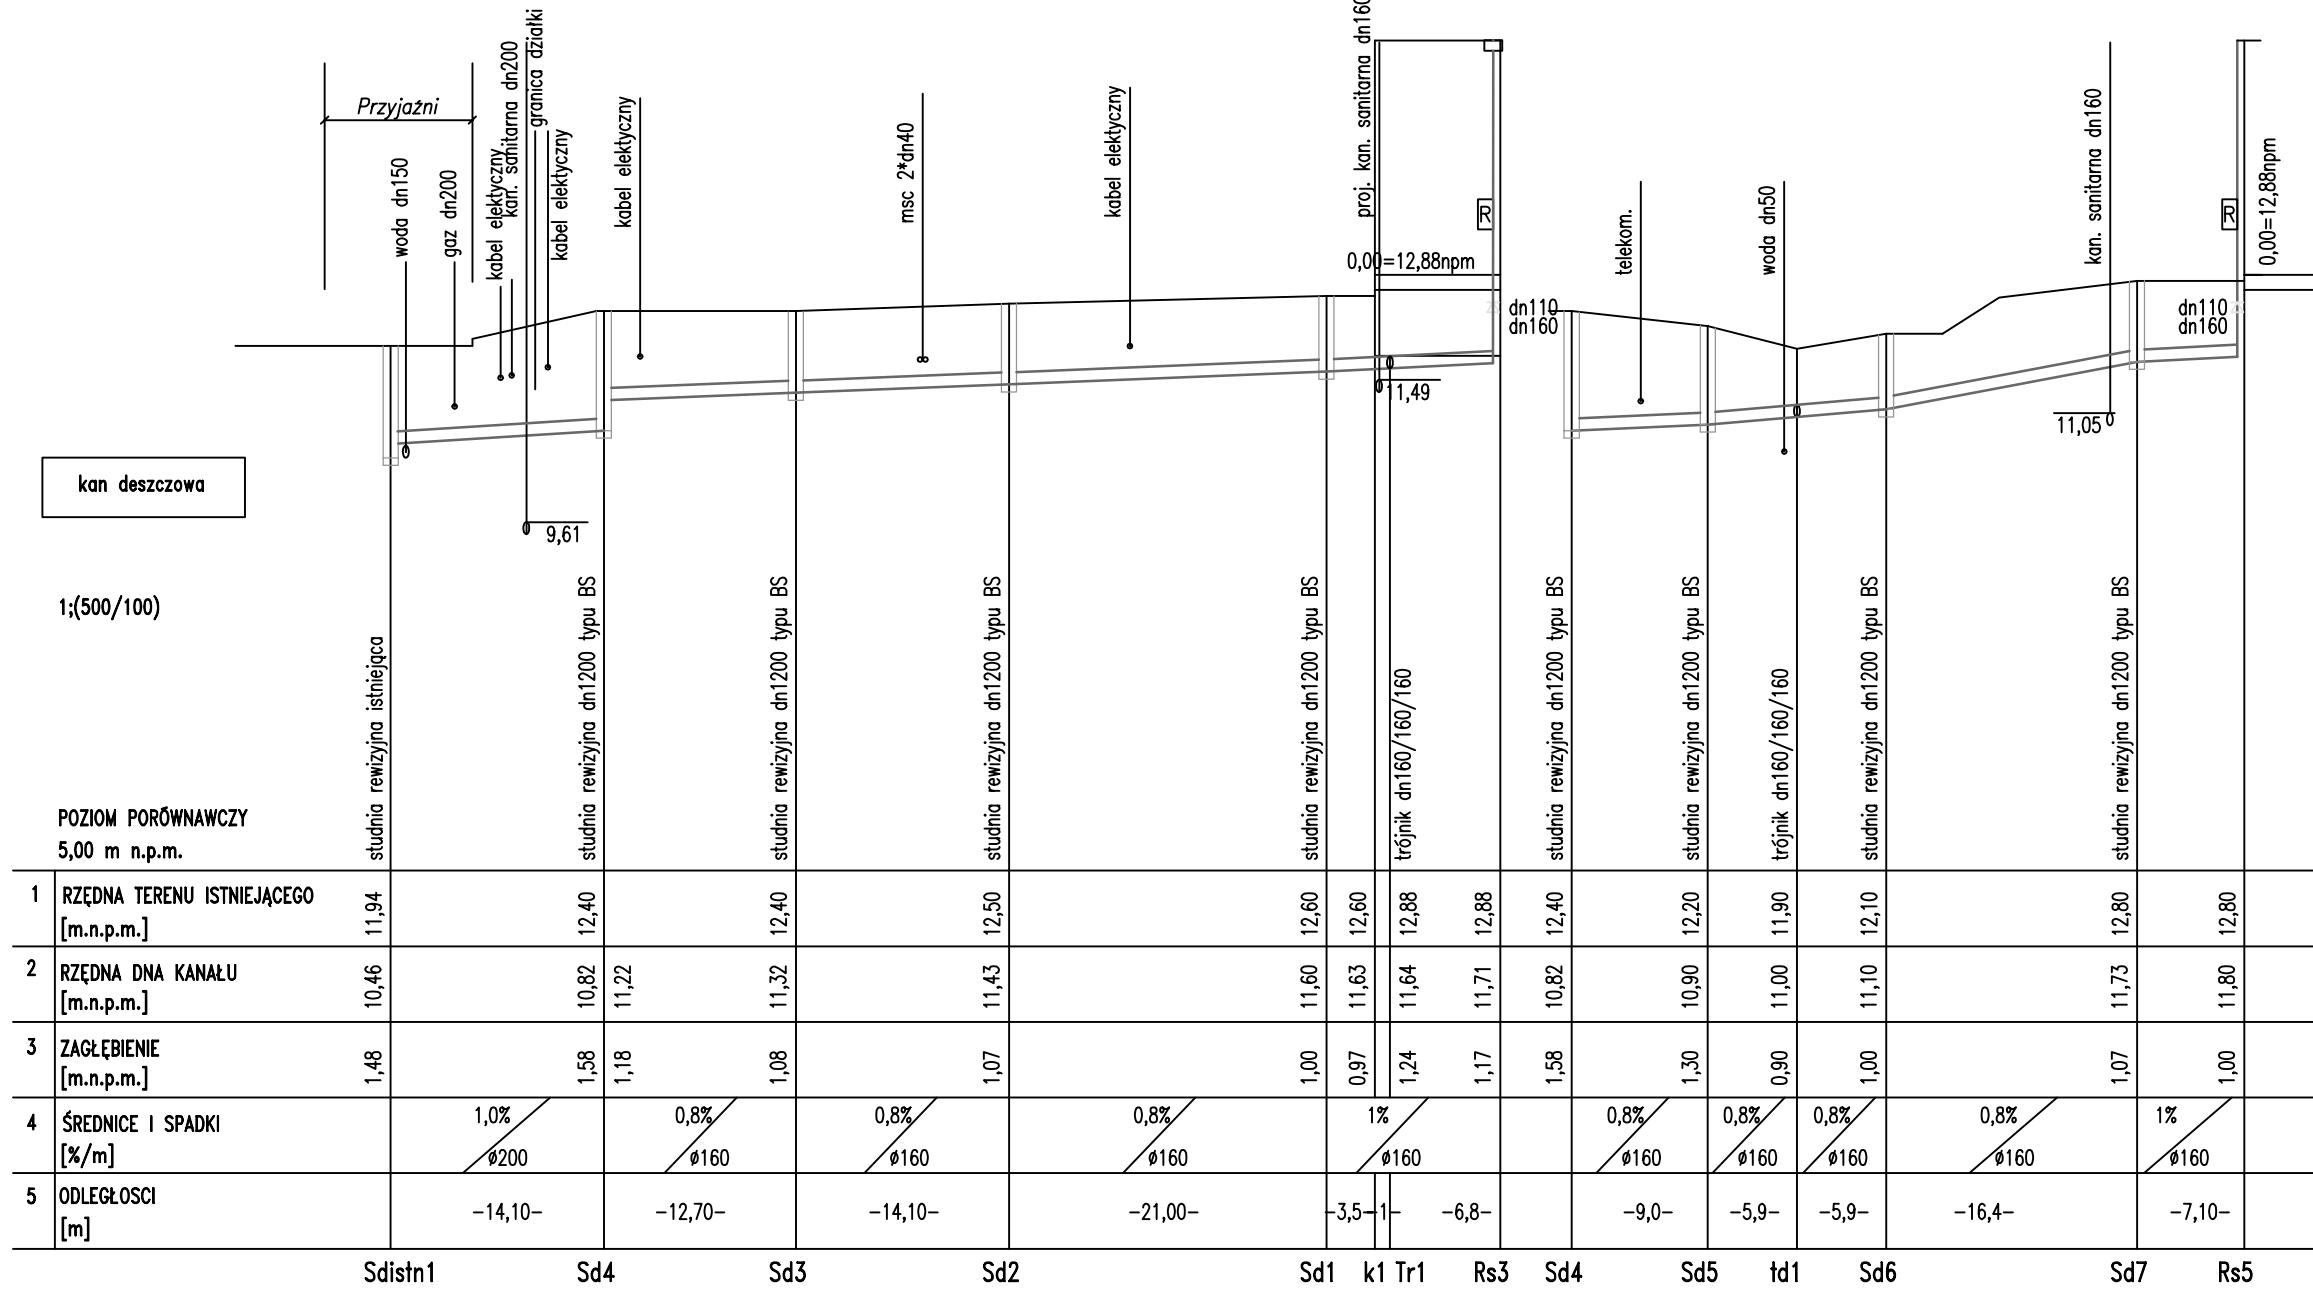

TEMAT:	DOBUDOWA DO ISTNIEJĄCEGO PRZEDSZKOLA NR 9 PRZY UL. PISKOWEJ 13 SALI ZABAW WRAZ Z ZAPLECZEM SZATNIOWO-SANITARNYM			
INWESTOR:	GMINA POLICE, POLICE, UL. STEFANA BATOREGO 3			
ZESPÓŁ PROJEKTOWY:				PODPIS
PROJEKTOWAŁ:	MGR INŻ. BOGNA TOMASZEWSKA			
OPRACOWAŁ:	-			
OPRACOWAŁ:	-			
SPRAWDZIŁ:	MGR INŻ. KRZYSZTOF GOJŻEWSKI			
DATA:	10.2008	BRANŻA:	SANITARNA	FAZA: PROJEKT BUDOWLANY
				SKALA: 1:100/500
	TYTUŁ RYSUNKU: Profil kanalizacji deszczowej - cz.1			
	NUMER RYSUNKU:	2		