


Poprowadzić do węzła ciepłego
wzdłuż istniejących przewodów
centralnego ogrzewania.
Projektowane przewody włączyć
do instalacji w węźle ciepłym.

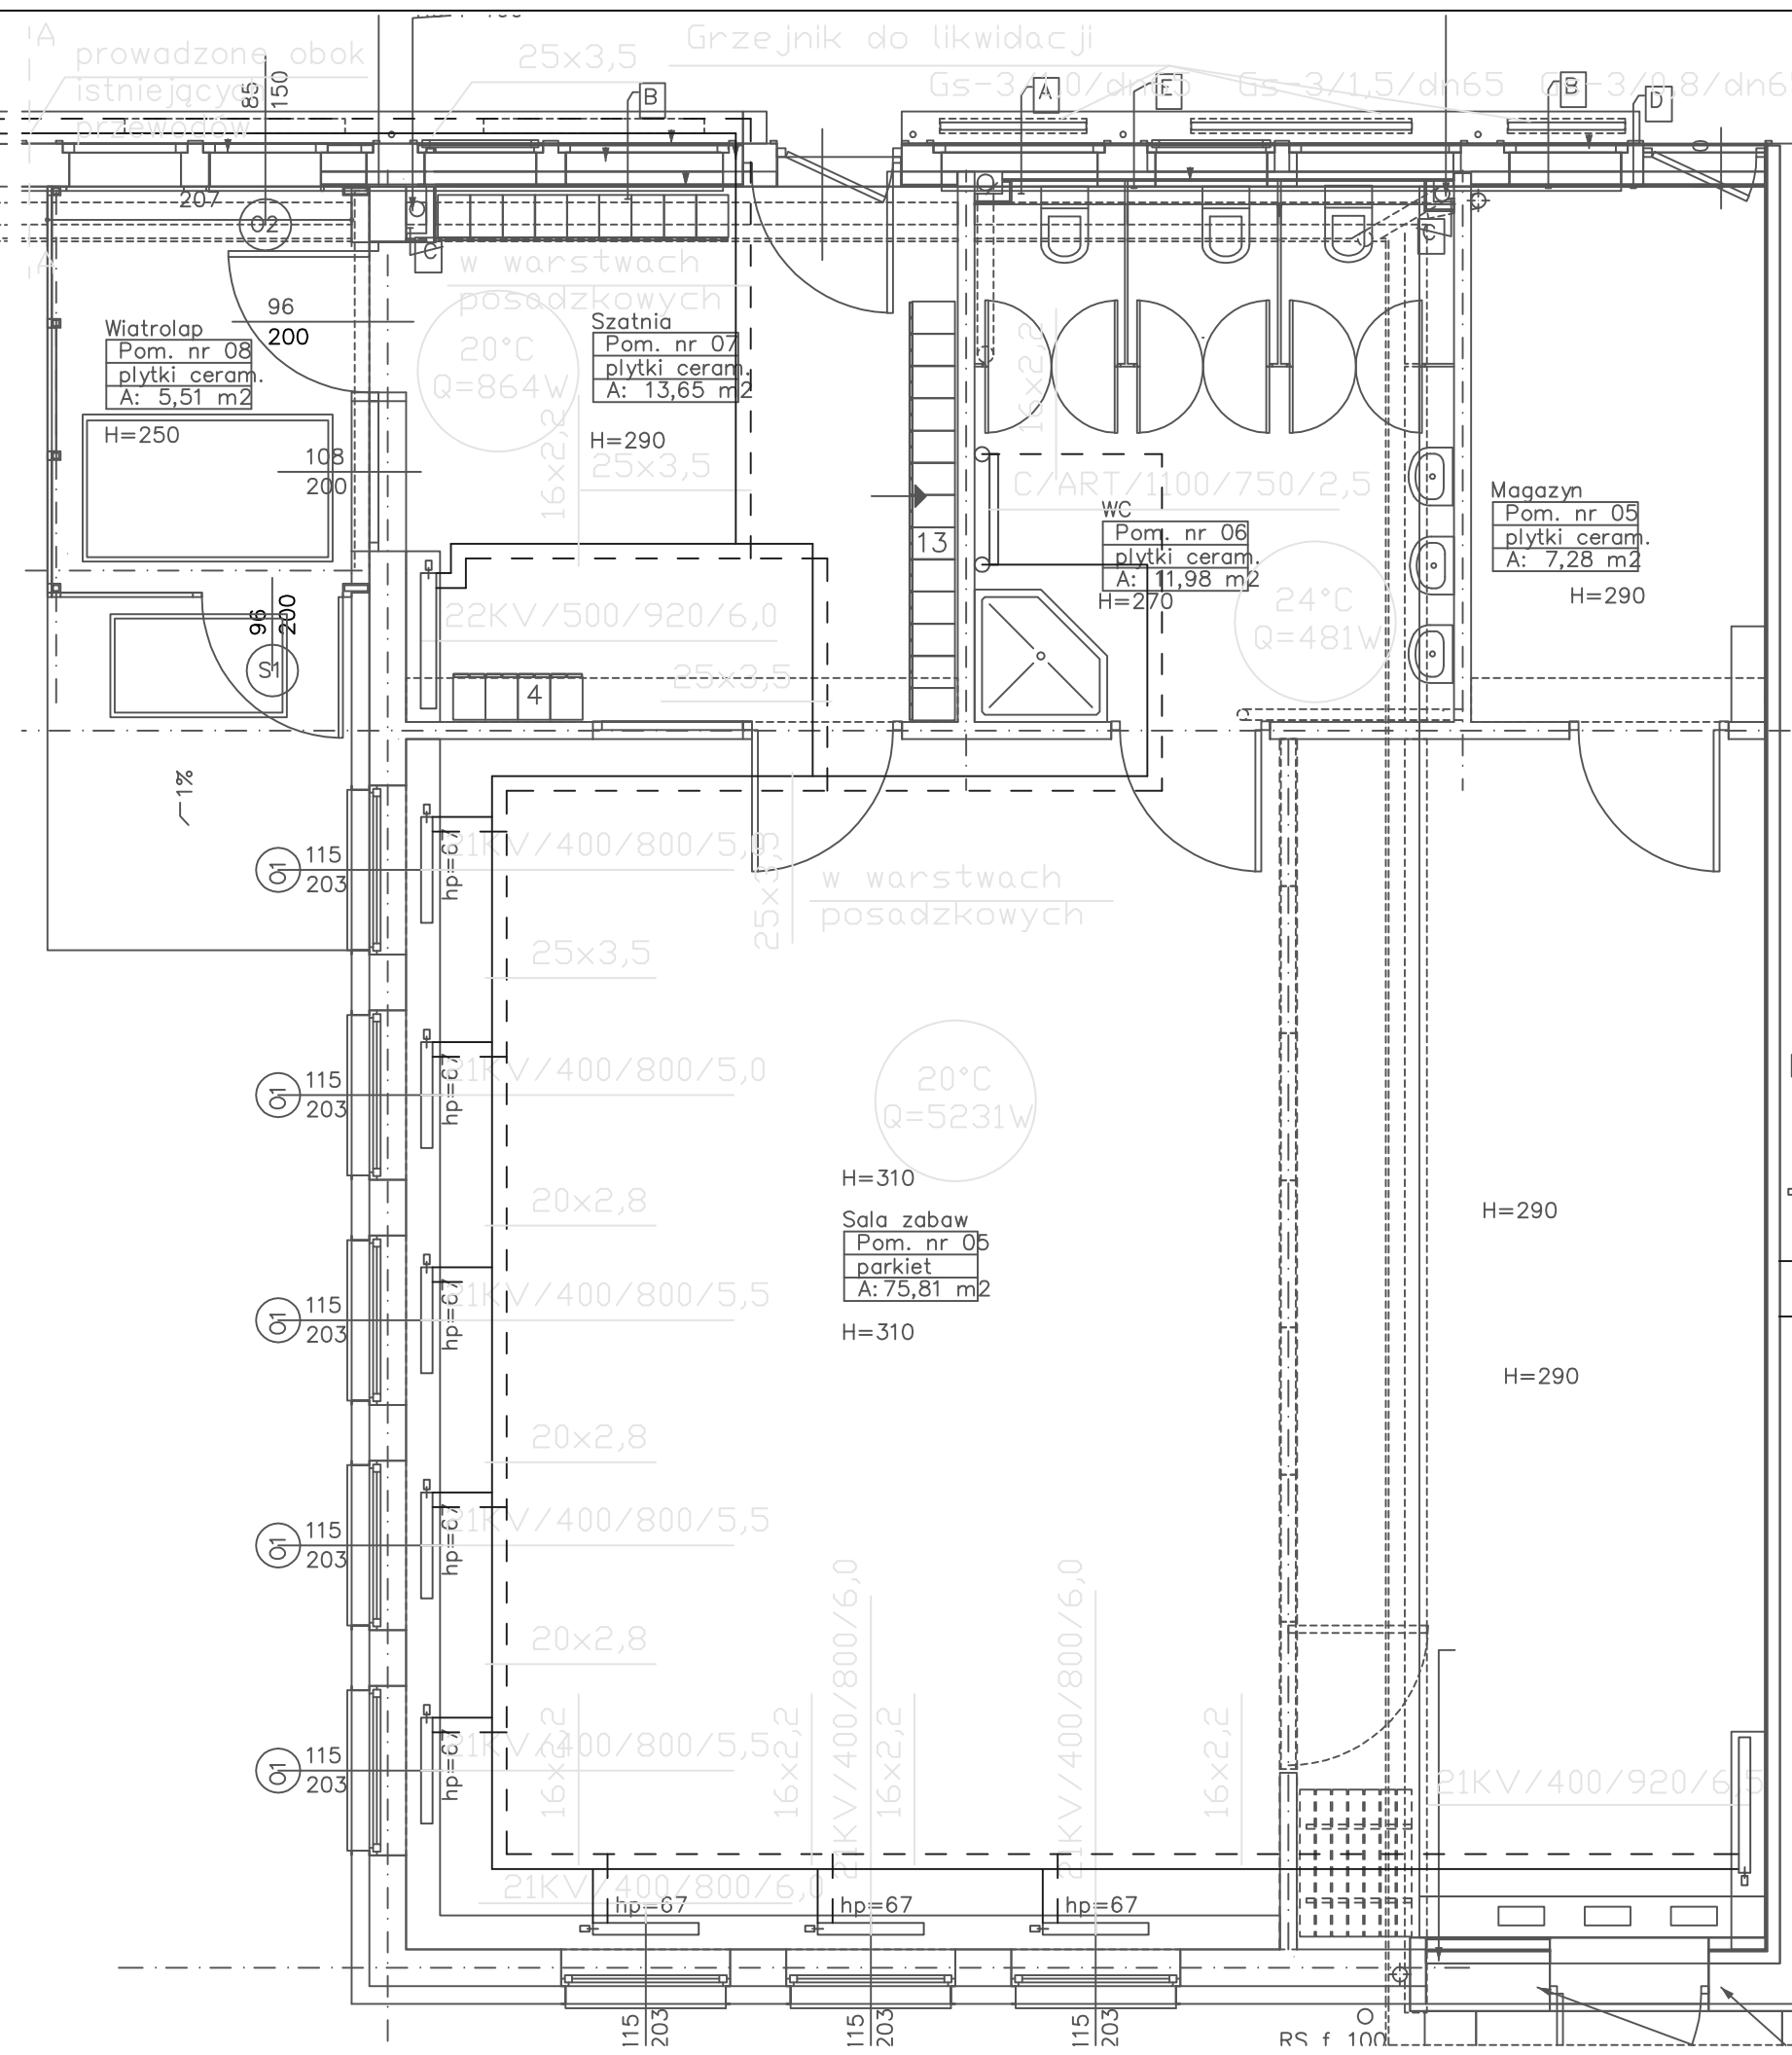

LEGENDA:

- grzejnik typ/wysokość/długość/nastawa
wykonać obudowy grzejników zgodnie z
PB Architektura
- powrót C.O.
- zasilanie C.O.

TEMAT:	DOBUDOWA DO ISTNIEJĄCEGO PRZEDSZKOLA NR 11 PRZY UL. PRZYJAŹNI 1 SALI ZABAW WRAZ Z ZAPLECCZEM SZATNIOWO-SANITARNYM		
INWESTOR:	GMINA POLICE, POLICE, UL. STEFANA BATOREGO 3		
ZESPÓŁ PROJEKTOWY:			PODPIS
PROJEKTOWAŁ:	MGR INŻ. BOGNA TOMASZEWSKA 92/Sz/2002		
OPRACOWAŁ:	-		
OPRACOWAŁ:	-		
SPRAWDZIŁ:	MGR INŻ. KRZYSZTOF GOJŹEWSKI 62/Sz/2000		
DATA:	BRANŻA:	FAZA:	SKALA:
10.2008	SANITARNA	PROJEKT BUDOWLANY	1:50
		TYTUŁ RYSUNKU: RZUT PRZYZIEMIA - INSTALACJA CENTRALNEGO OGRZEWANIA	
NUMER RYSUNKU:		7	