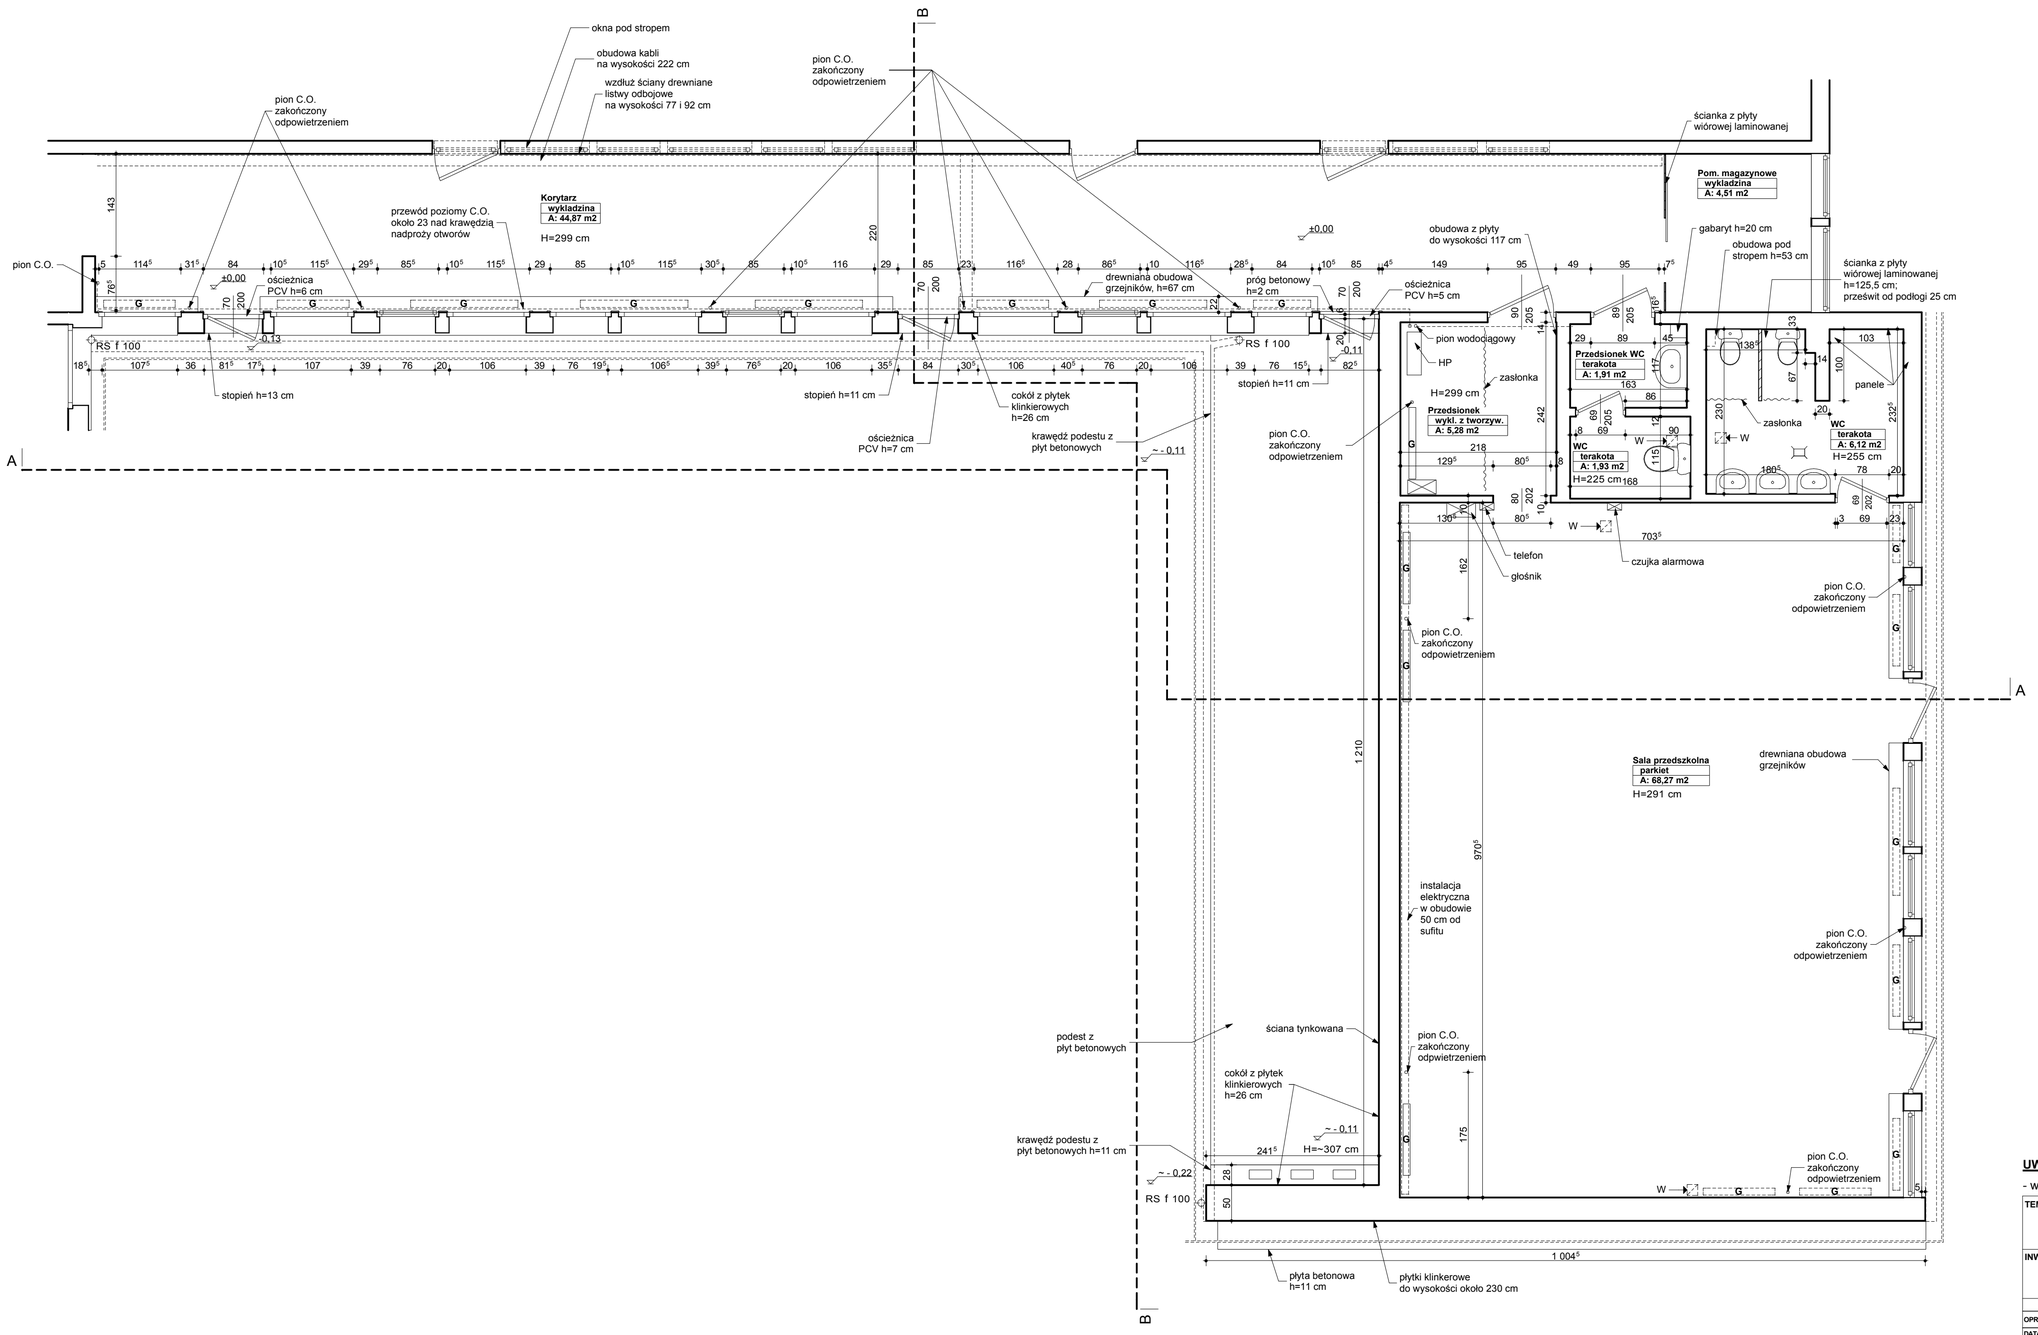

UWAGA:

- wymiary drzwi podano w świetle przejścia

TEMAT:	Dobudowa do istniejącego Przedszkola nr 11 przy ul. Przyjaźni 1 w Policach sali zabaw wraz z zapleczem szatniowo - sanitarnym		
INWESTOR:	Gmina Police, Police ul. Stefana Batorego 3		
			PODPIS
OPRACOWAŁ:	mgr inż. arch. Anna Boczar		
DATA: październik 2008	BRANŻA: architektura	FAZA: inwentaryzacja	SKALA: 1 : 50
TYTUŁ RYSUNKU: RZUT PRZYZIEMIA			NUMER RYSUNKU: 15