


OBIEKT: Police, ul. Przyjaźni 1 działka nr 3219 obręb: Police 16 gm. Police woj. zachodniopomorskie		EXPANDO 2 Paweł Czepulonis ul. Lniana 14/32 70-777 Szczecin tel: (091) 485-07-27	
Skala: <p style="text-align: center;">1:500</p>		(Jednostka wykonawstwa geodezyjnego.)	
Wykonano metodą: Wektoryzacji rastra mapy zasadniczej		Wykonano w ramach roboty geodezyjnej K.E.R.G.: 2978/2008 Zgłoszonej w PODGIK w Policach	
Kierownik roboty: Paweł Czepulonis nr upr. zaw. 17378 (1 i 2)	 podpis	
Wtórnik niniejszy sporządzono przy wykorzystaniu: 1. mapy zasadniczej w skali 1 : 500 - nr arkuszy: 10-02 B-44, 45 2. danych branżowych części uzbrojenia podziemnego 3. pomiaru dodatkowych elementów (rzędne wejść drzewostan).			
Informacje dodatkowe: 1. Układ współrzędnych: Lokalny 2. Płyta CD z plikami: "dwg" Zakres: -----			
Na niniejszym wtórniku wykazano następujące projekty obiektów budowlanych, w tym uzbrojenia podziemnego terenu: 1. brak			
Punkty osnowy geodezyjnej nr: <u>brak</u> podlegają ochronie art. 15, art. 48 ust. 1 pkt 3 Prawo geodezyjne i kartograficzne (Dz. U. z 1989r Nr 30, poz. 163 z późniejszymi zmianami.			
Uzbrojenie podziemne opracowano na podstawie: 1. danych branżowych - z literą B 2. pośredniego ustalenia przebiegu aparaturą elektromagnetyczną - z literą A 3. bezpośrednich pomiarów powykonawczych - bez litery W związku z tym w częściach 1 i 2 nie gwarantuje się kompletności, a dokładność położenia uzbrojenia jest niższa od dokładności kartometrycznej mapy.		Wszelkie trwałe obiekty budowlane podlegają wytyczeniu przez jednostkę wykonawstwa geodezyjnego. Nie wyklucza się istnienia w terenie innych nie wykazanych na mapie urządzeń podziemnych, które nie zostały zgłoszone do inwentaryzacji i o których brak informacji w inst. branżowych.	
Aktualność wtórnika na dzień: <p style="text-align: center;">28.11.2008r.</p>		Wpisano do rejestru wtórników w: (miejsce na pieczętkę)	
Szczecin, dn. 28.11.2008r:		Kierownik jednostki wykonawstwa geodezyjnego: Paweł Czepulonis podpis	

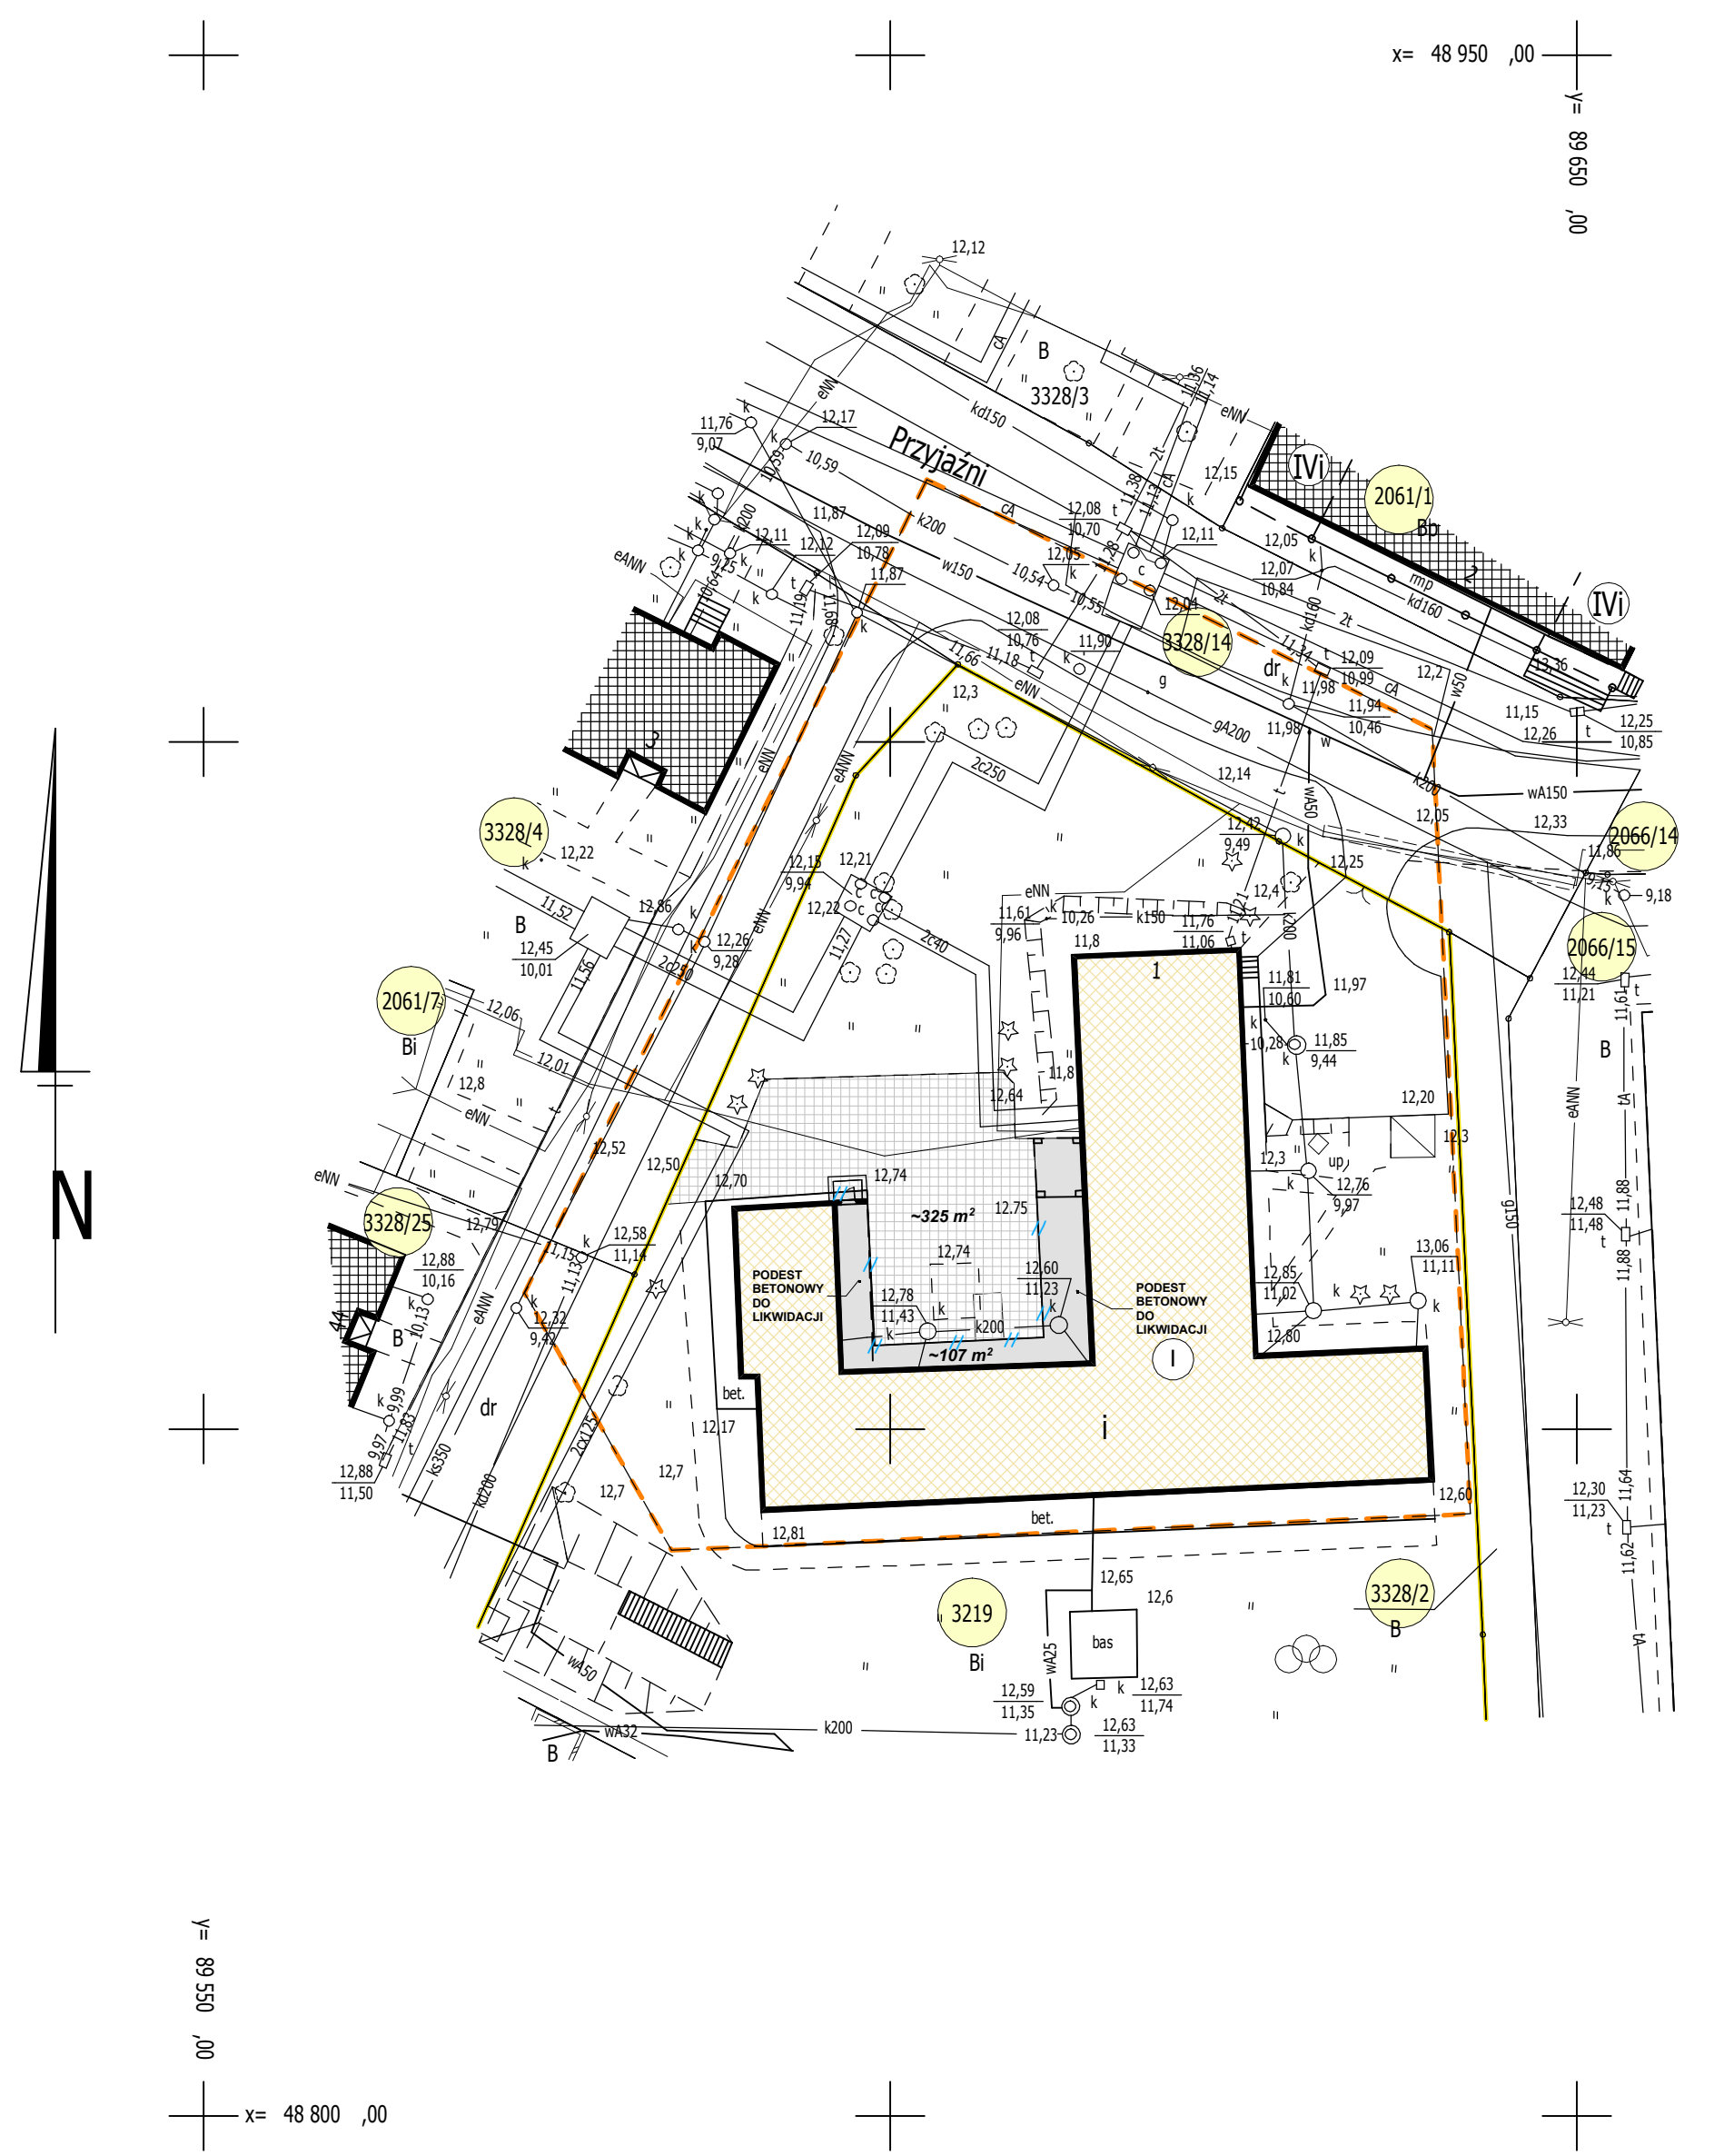

- ZAKRES OPRACOWANIA WTÓRNIKA GEODEZYJNEGO
- GRANICE DZIAŁKI OBJĘTEJ OPRACOWANIEM
- BUDYNKI ISTNIEJĄCE
- ISTNIEJĄCA NAWIERZCHNIA Z PŁYT BETONOWYCH DO ZDJĘCIA; powierzchnia około 325 m²
- ISTNIEJĄCY PODEST BETONOWY DO LIKWIDACJI; powierzchnia około 107 m²

- 3219 NUMER DZIAŁKI
- I ILOŚĆ KONDYGNACJI NADZIEMNYCH
- // ELEMENTY DO ROZBIÓRKI

TEMAT:	Dobudowa do istniejącego Przedszkola nr 11 przy ul. Przyjaźni 1 w Policach sali zabaw wraz z zapleczem szatniowo - sanitarnym		
INWESTOR:	Gmina Police, Police ul. Stefana Batorego 3		
ZESPÓŁ PROJEKTOWY:			PODPIS
PROJEKTOWAŁ:	dr inż. arch. Elżbieta Czekiel - Świtalska upr. 276/Sz/87		
OPRACOWAŁ:	mgr inż. arch. Anna Boczar		
OPRACOWAŁ:		
SPRAWDZIŁ:	mgr inż. arch. Elżbieta Justyńska upr. 4/Sz/84		
DATA:	BRANŻA:	FAZA:	SKALA:
październik 2008	architektura	projekt budowlany	1 : 500
TYTUŁ RYSUNKU:			NUMER RYSUNKU:
PROJEKT ZAGOSPODAROWANIA TERENU			1a
- PLANSZA WYBURZEŃ -			