


# DETAL "C"

(zmiana mocowania balustrady)

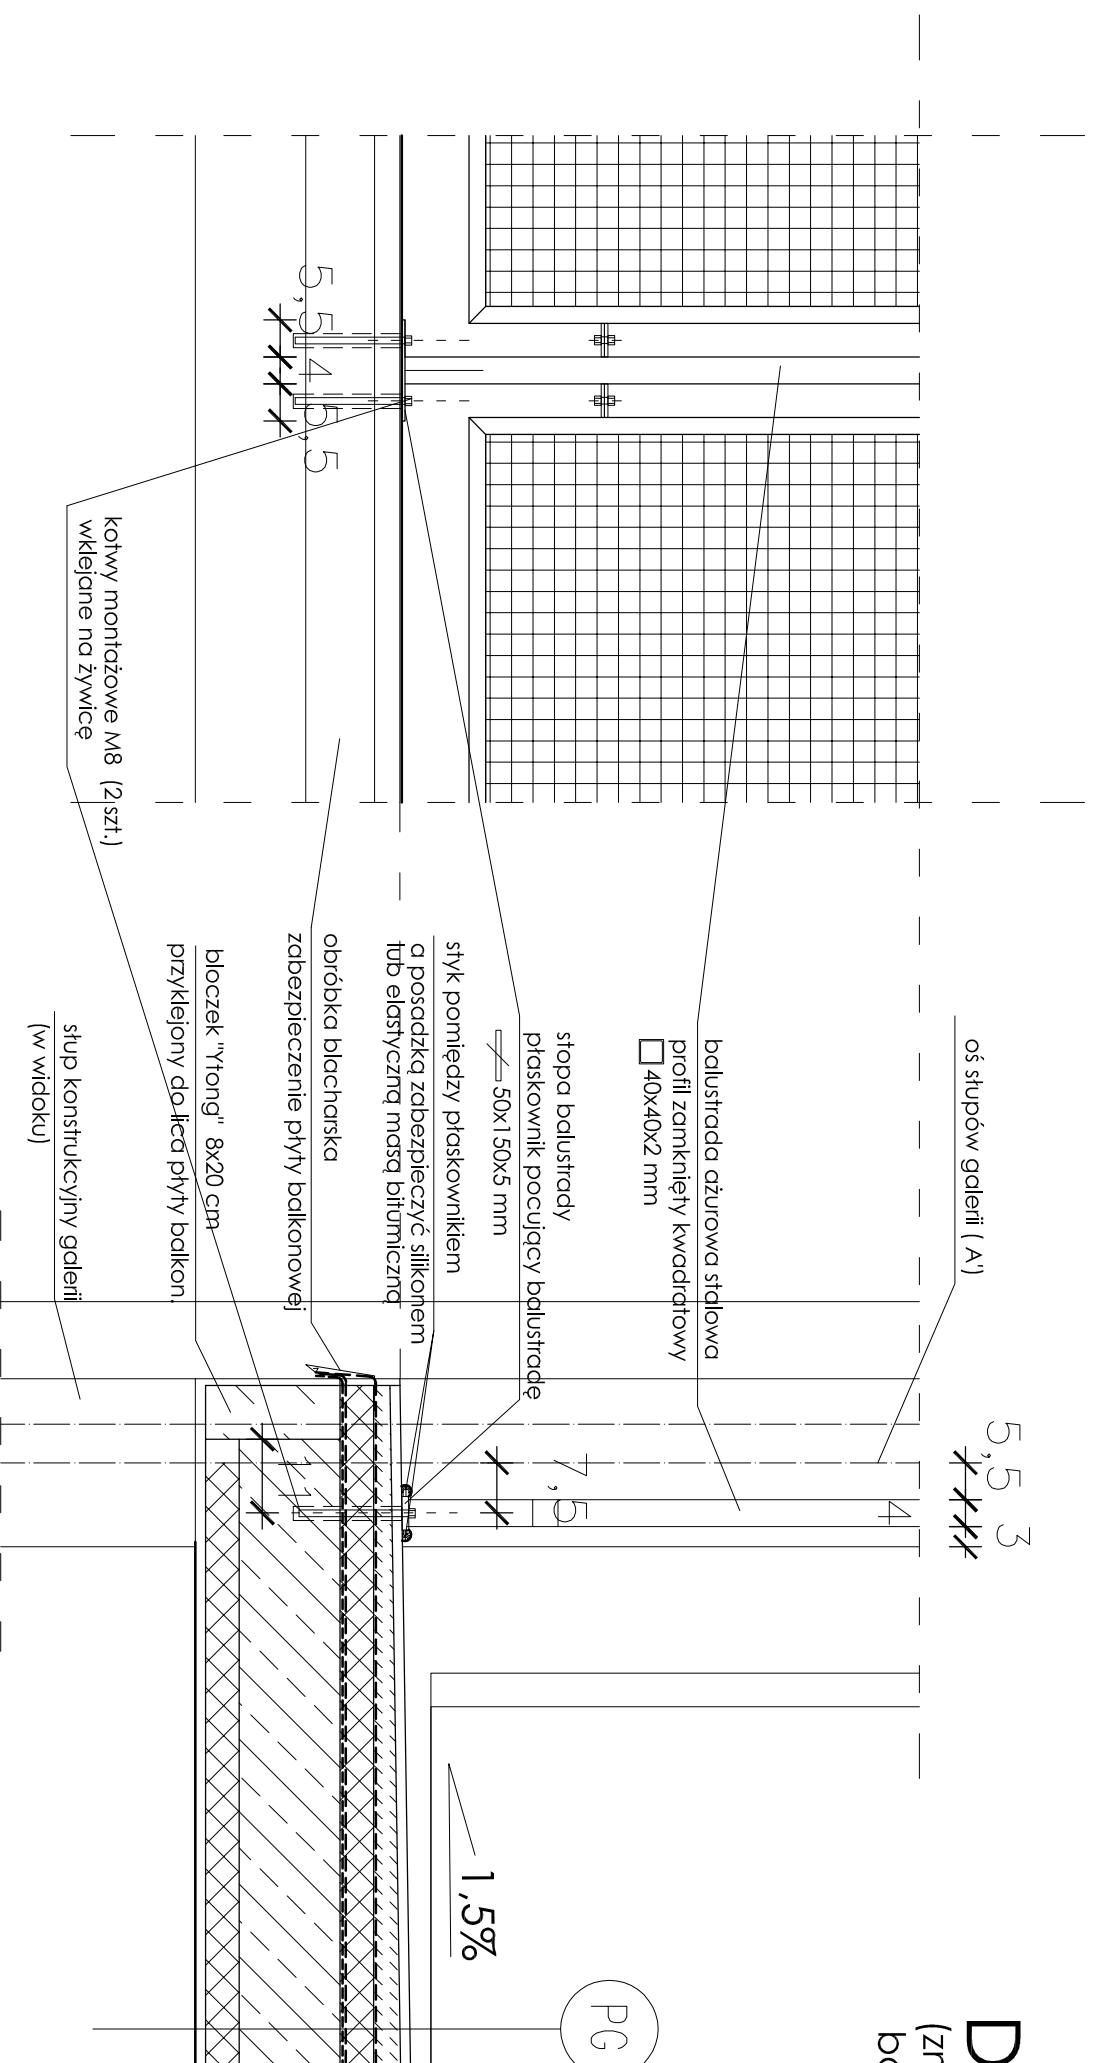

PG	PŁYTA GALERII
	GRES (mrozoodporny) gr. 1,5 cm
	WYLEWKA BETONOWA gr. 3-6 cm (wylewana ze spodem 1,5%)
	FOLIA POLIETYLENOWA (warstwa rozdzielcza)
	STYROPIAN FS 20 gr. 5 cm (2 + 3 cm układany na zakładkę)
	FOLIA POLIETYLENOWA (warstwa rozdzielcza)
	2x PAPA termozgrzewalna układana z wyminieciem 1,5 cm na ścianę
	PŁYTA ŻELBETOWA WYLEWANA gr. 15 cm
	STYROPIAN FS 15 gr. 5 cm
	TYNK CIENKOWARSTWOWY (systemowe rozwiązanie - metodą lekką-moką) gr. 0,6 cm

**as architektura**  
pracownia projektowa

ul. Jesionowa 7, 72-010 Pollice  
tel.(fax) +48/91/317 90 08  
tel.kom. +48/605 53 81 87  
e-mail : as.architektura@wp.pl

PRAMA AUTORSKIE ZASTRZEŻENIE / COPYRIGHT RESERVED  
Przedmiotowy projekt architektoniczny jest własnością  
Autorki. (Dział nr 24 pow.45 z 23.02.99)

PROJEKTANCI:  
mgr inż. arch. Anna Szymajliko podpis :  
LpD nr 19/ZPO/IA/2003

OPRACOWAŁ:  
mgr inż. arch. podpis :  
LpD nr 30/ZPO/IA/OK/2007

SPRAWDZAŁY:  
mgr inż. arch. podpis :  
LpD nr 291/SZ/83

INWESTYCJA:  
BUDOWA BUDYNKU MIESZKALNEGO  
WIELORODZINNEGO Z MIESZKANAMI  
SOCJALNYMI ORAZ  
BUDOWA NIEZEBEDNEJ INFRASTRUKTURY  
TECHNICZNEJ WRAZ Z  
ZAGOSPODAROWANIEM TERENU

ADRES INWESTYCJI:  
ul. Nieodkowskiego 12c, 72010 Pollice  
dz. nr 1984/2, objęty 10 Pollice

INWESTOR:  
GMINA POLICE  
72-010 Pollice, ul. Stefana Biedrego 3

BRANŻA : STALOWA  
ARCHITEKTURA  
TECZKA : PB

RYSUNEK : DETAL "C"  
PODEŚĆ GALERII ZE STALOWĄ  
BALUSTRADĄ

SKALA : DATA : 1:10 10.2008 r.  
NR TOWARU/RSUNKU : 25.1.