




ELEWACJA OGRODOWA

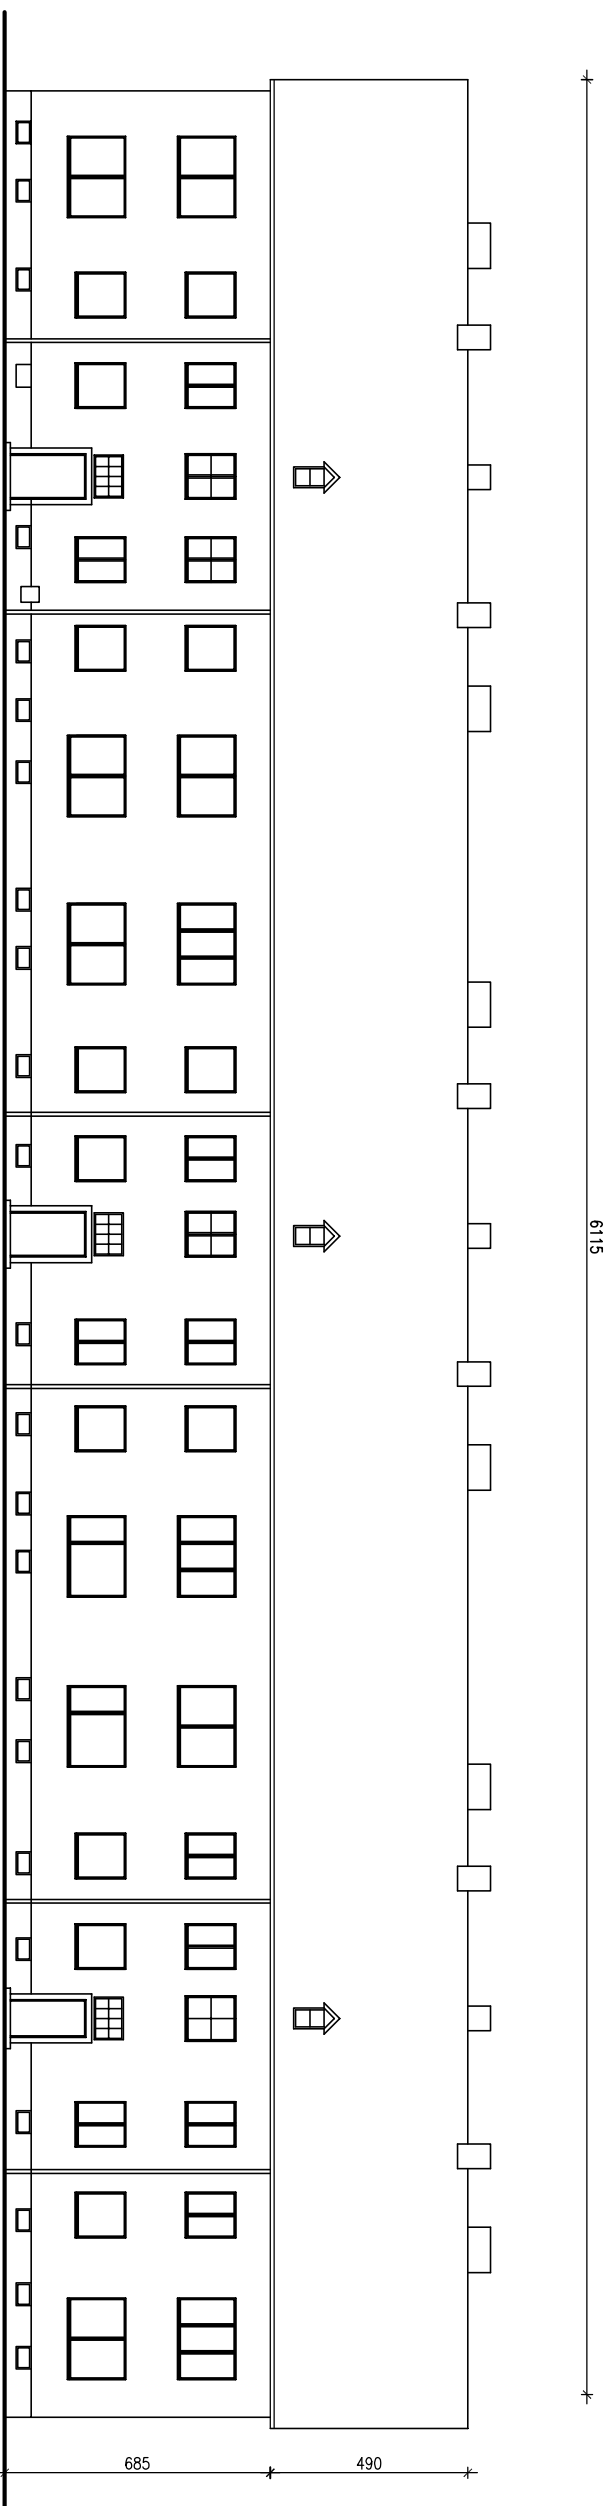

ELEWACJA FRONTOWA

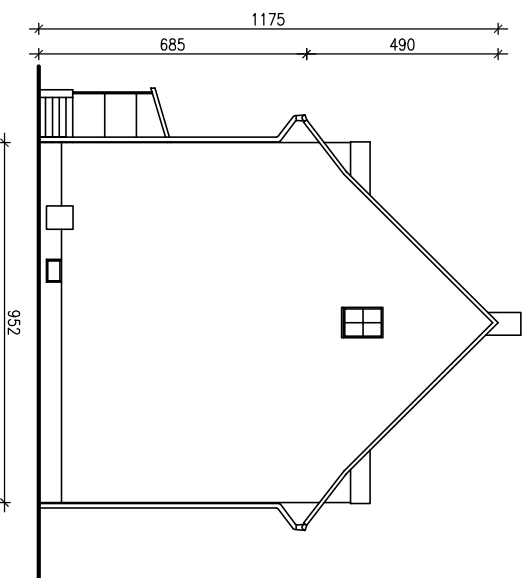

ELEWACJA SZCZYTOWA

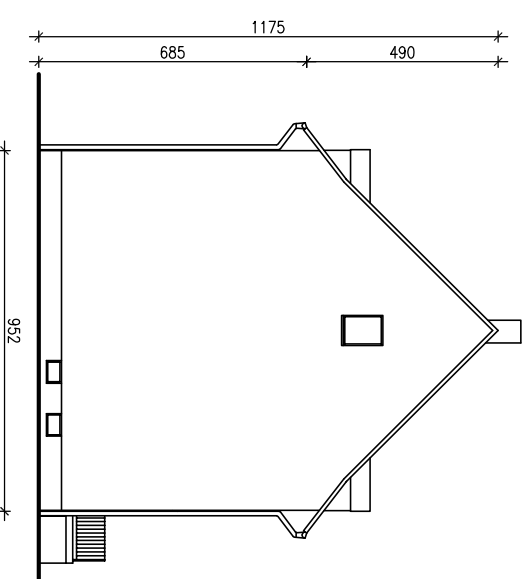

ELEWACJA SZCZYTOWA



DFKION

PRACOWNIA
ARCHITEKTONICZNA
ul. Królewska Kozłomierz 21/3
71-552 Szczecin
tel./fax 091-46 40 146
dekton@op.pl

tytuł rysunku	ELEWACJE	nr rys.
obiekt	BUDYNEK MIESZKALNY WIELORODZINNY UL. BOHATERÓW WESTERPLATTE 13-17 POLICE	2
data	05.2009r	skala
branża	ARCHITEKTURA	1:200
faza	INWENTARYZACJA	
imię i nazwisko		nr upr.
projektant	mgr inż arch. Marzena Jaroszek	69/Sz/90
opracował	inż. Elzbieta Graczykowska	
sprawdzający		podpis

pr a d w o g u ł o r s k i e z a s t r z e z o n e