




ELEWACJA OGRODOWA

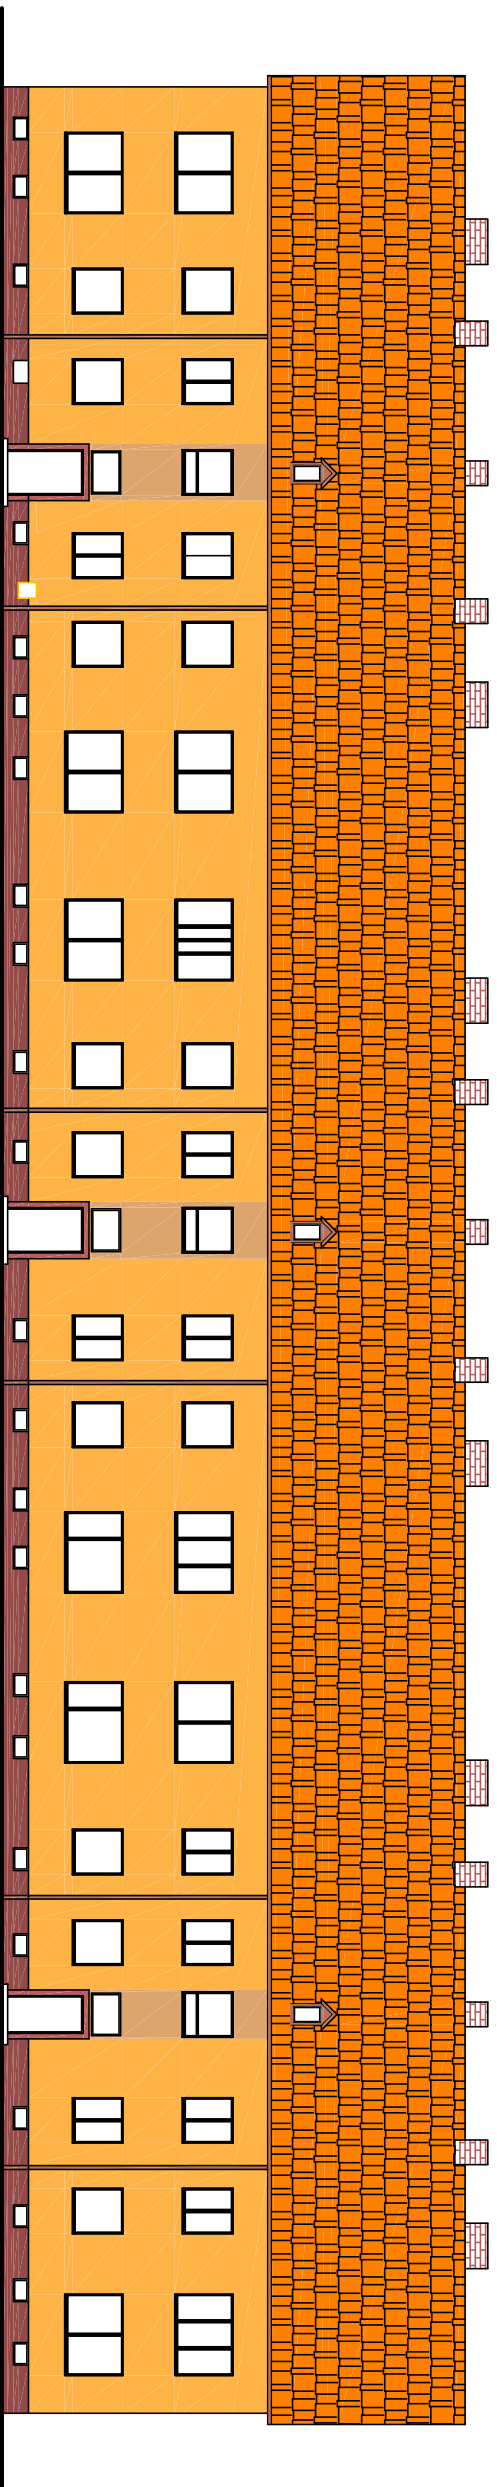


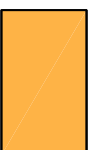

ELEWACJA FRONTOWA

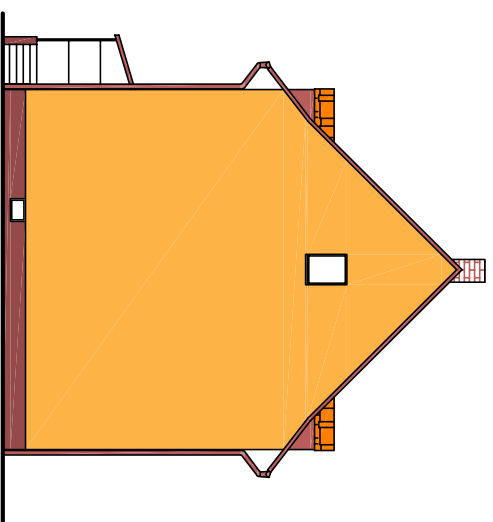


ELEWACJA SZCZYTOWA

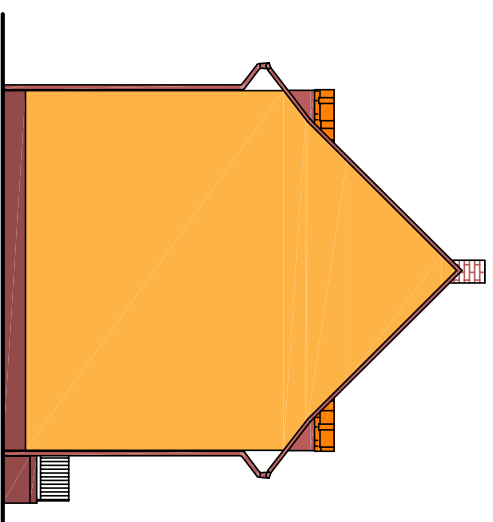

ELEWACJA SZCZYTOWA

-  Cokół - ciemny brąz - klinkier
-  Ściany - Holiday 3061
-  Ściany - Harmony 3091

KOLORY DOBRANO NA PODSTAWIE
PALETY BARW FIRMY BAUMIT

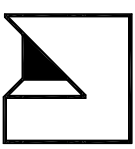 <p>PRACOWNIA ARCHITEKTONICZNA ul. Królewieca Kozłomierz 21/3 71-552 Szczecin tel./fax 091-46 40 146 dekton@op.pl</p>		nr rys.
tytuł rysunku	ELEWACJE	
obiekt	BUDYNEK MIESZKALNY WIELORODZINNY UL. BOHATERÓW WESTERPLATTE 13-17 POLICE	3
data	05.2009r	skala
branża	ARCHITEKTURA	
faza	PROJEKT BUDOWLANY	1:200
imię i nazwisko		nr upr.
projektant	mgr inż arch. Marzena Jaroszek	69/Sz/90
opracował	inż. Elżbieta Groczykowska	
sprawdzający	mgr inż arch. Joanna Wojcieka	202/Sz/89
p r a w o a u t o r s k i e z a s t r z e z o n e		podpis