




ELEWACJA PÓŁNOCNO - ZACHODNIA

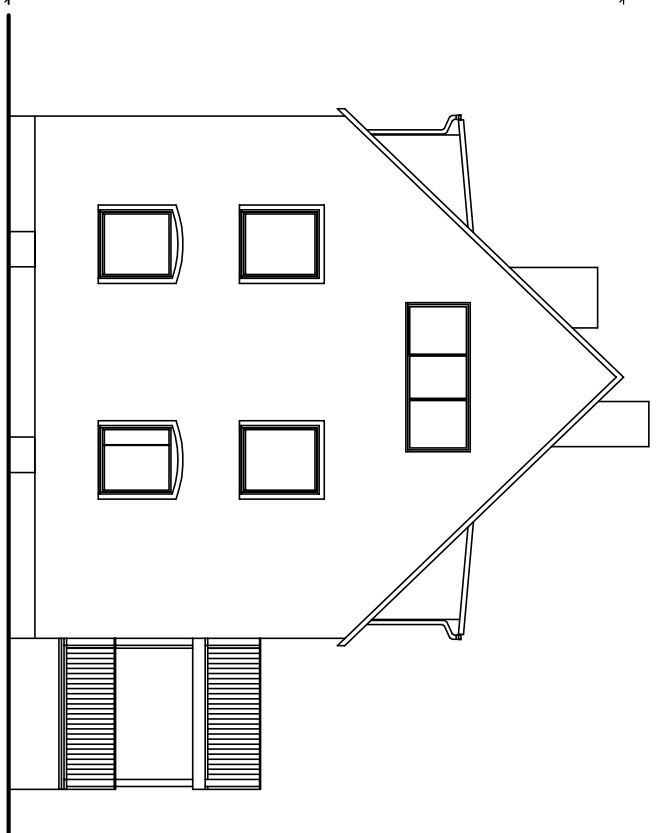


ELEWACJA POŁUDNIOWO - ZACHODNIA

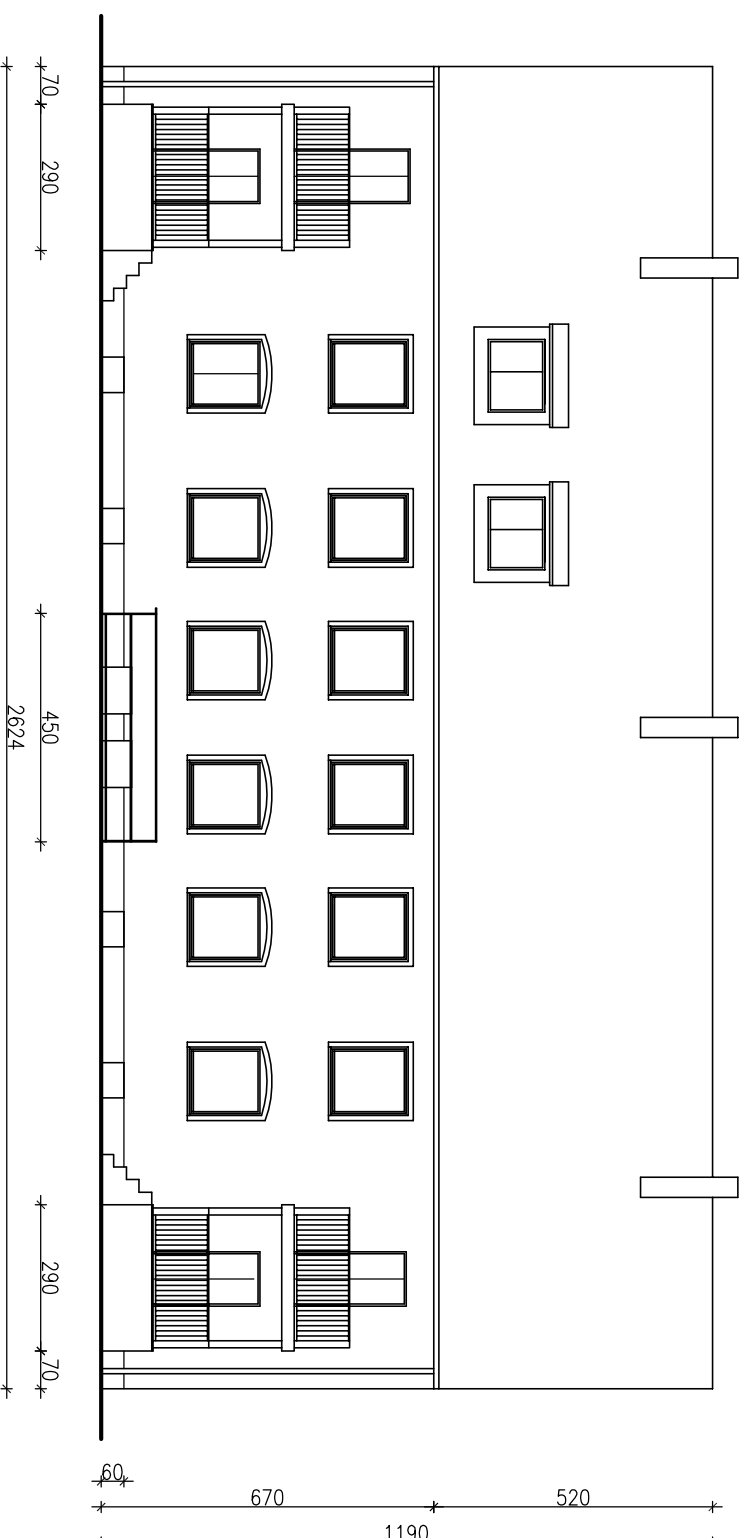

ELEWACJA POŁUDNIOWO - WSCHODNIA

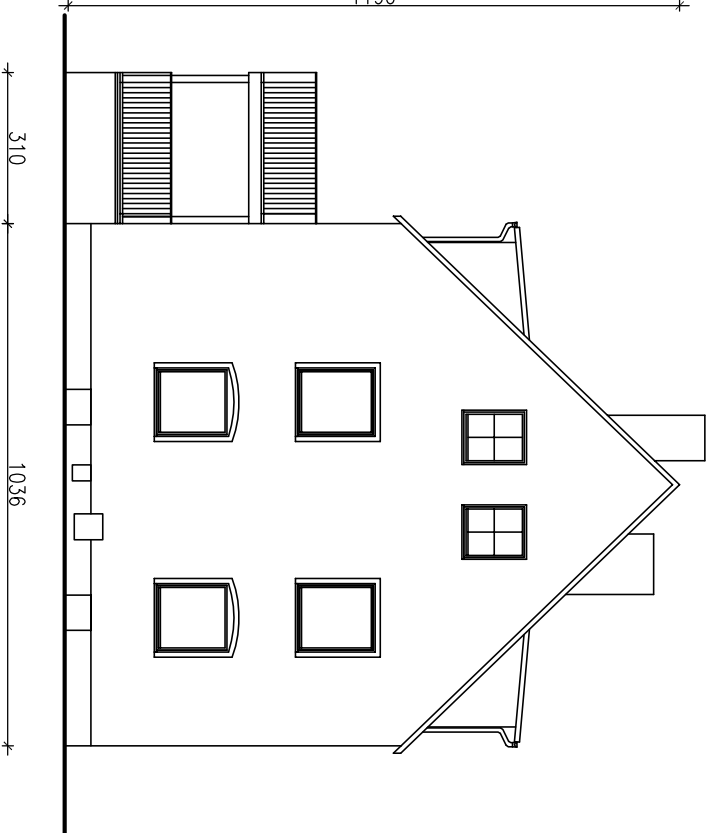

ELEWACJA PÓŁNOCNO - WSCHODNIA

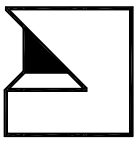 <p>DFKTON</p> <p>PRACOWNIA ARCHITEKTONICZNA</p> <p>ul. Królewicza Kozłomierza 21/3 71-552 Szczecin tel./fax 091-46 40 146 dekton@op.pl</p>			
tytuł rysunku	ELEWACJE	nr rys.	
obiekt	BUDYNEK MIESZKALNY WIELORODZINNY UL. NOWOPOL 40 POLICE	2	
data	05.2009r	skala	1:150
branża	ARCHITEKTURA		
faza	INWENTARYZACJA		
imię i nazwisko		nr upr.	podpis
projektant	mgr inż arch. Marzena Jaroszek	69/Sz/90	
opracował	inż. Elżbieta Graczykowska		
sprawdzający			
p r a w o a u t o r s k i e z a s t r z e z o n e			