




ELEWACJA POŁUDNIOWO- WSCHDONIA

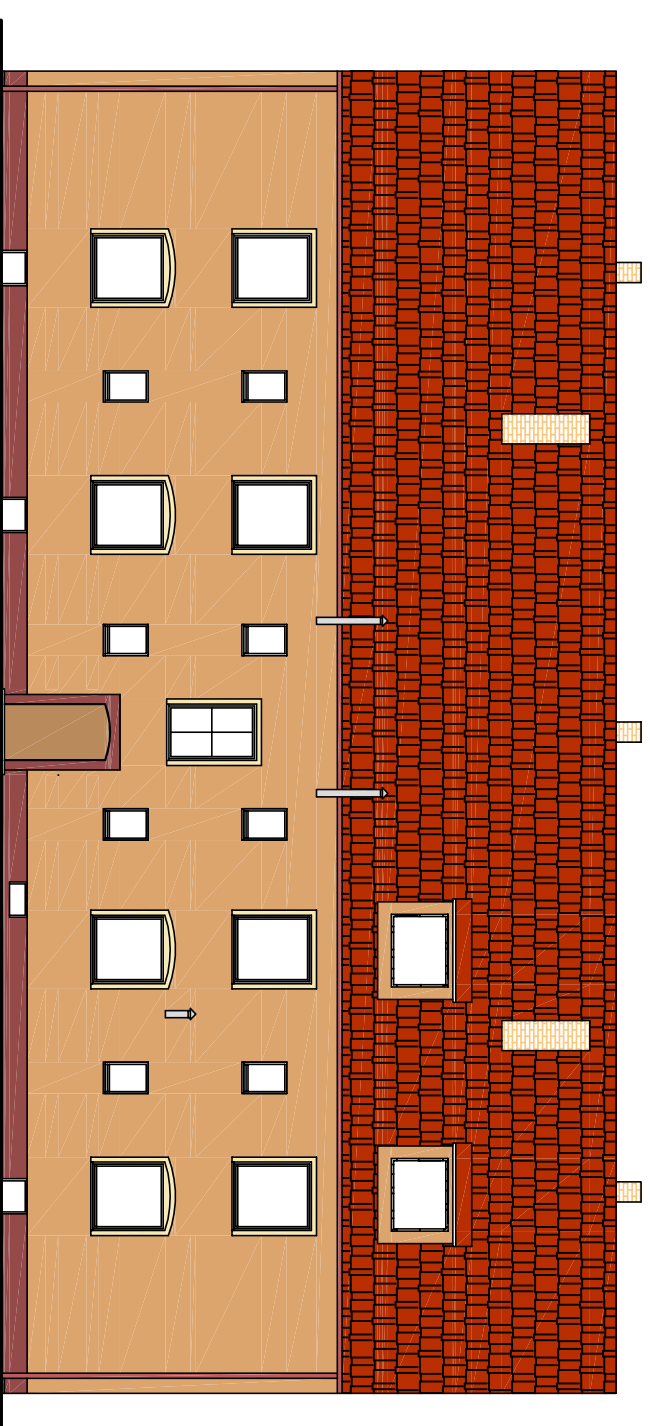

ELEWACJA PÓŁNOCNO - ZACHODNIA

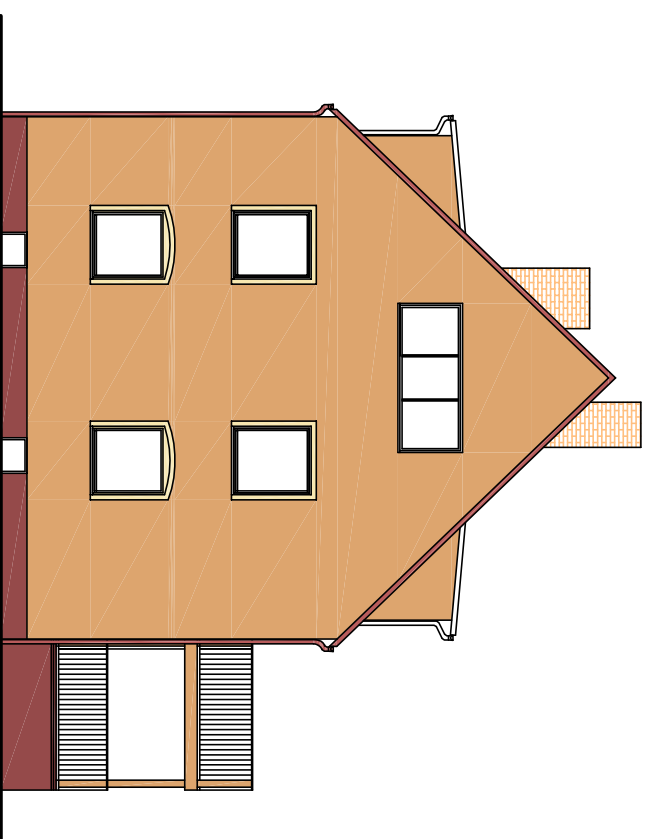

ELEWACJA POŁUDNIOWO - ZACHODNIA

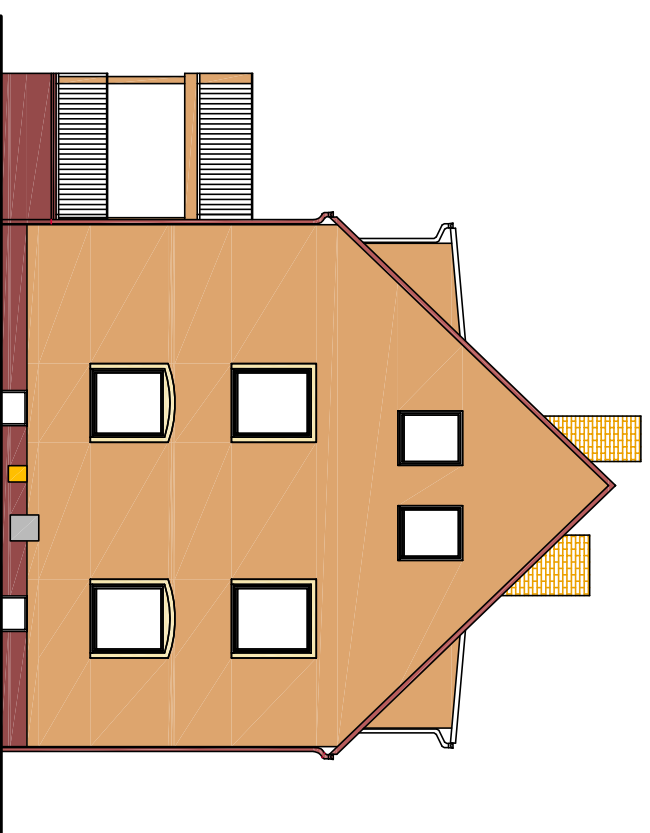

ELEWACJA PÓŁNOCNO - WSCHDONIA

KOLORY DOBRANO NA PODSTAWIE
PALETY BARW FIRMY BAUMIT

	Cokół - ciemny brąz - klinkier
	Opaski okienne - Home 3077
	Ściany - Tradition 3103
	Dach - ciemna czerwień



PRACOWNIA
ARCHITEKTONICZNA
ul.Krzewicza Kozłomierza 21/3
71-552 Szczecin
tel./fax 091-46 40 146
dekton@op.pl

tytuł rysunku	ELEWACJE		nr rys.
obiekt	BUDYNEK MIESZKALNY WIELORODZINNY UL. NOWOPOL 40 POLICE		3
data	05.2009r		skala
branża	ARCHITEKTURA		
faza	PROJEKT BUDOWLANY		1:150
imię i nazwisko		nr upr.	podpis
projektant	mgr inż arch. Marzena Jaroszek	69/Sz/90	
opracował	inż. Elżbieta Graczykowska		
sprawdzający	mgr inż arch. Joanna Wojciecka	202/Sz/89	
p r a w o a u t o r s k i e z a s t r z e z o n e			